




PODORYS VÝHYBNE PROTIPOŽIARNEJ A LESNEJ TECHNIKY M 1:100

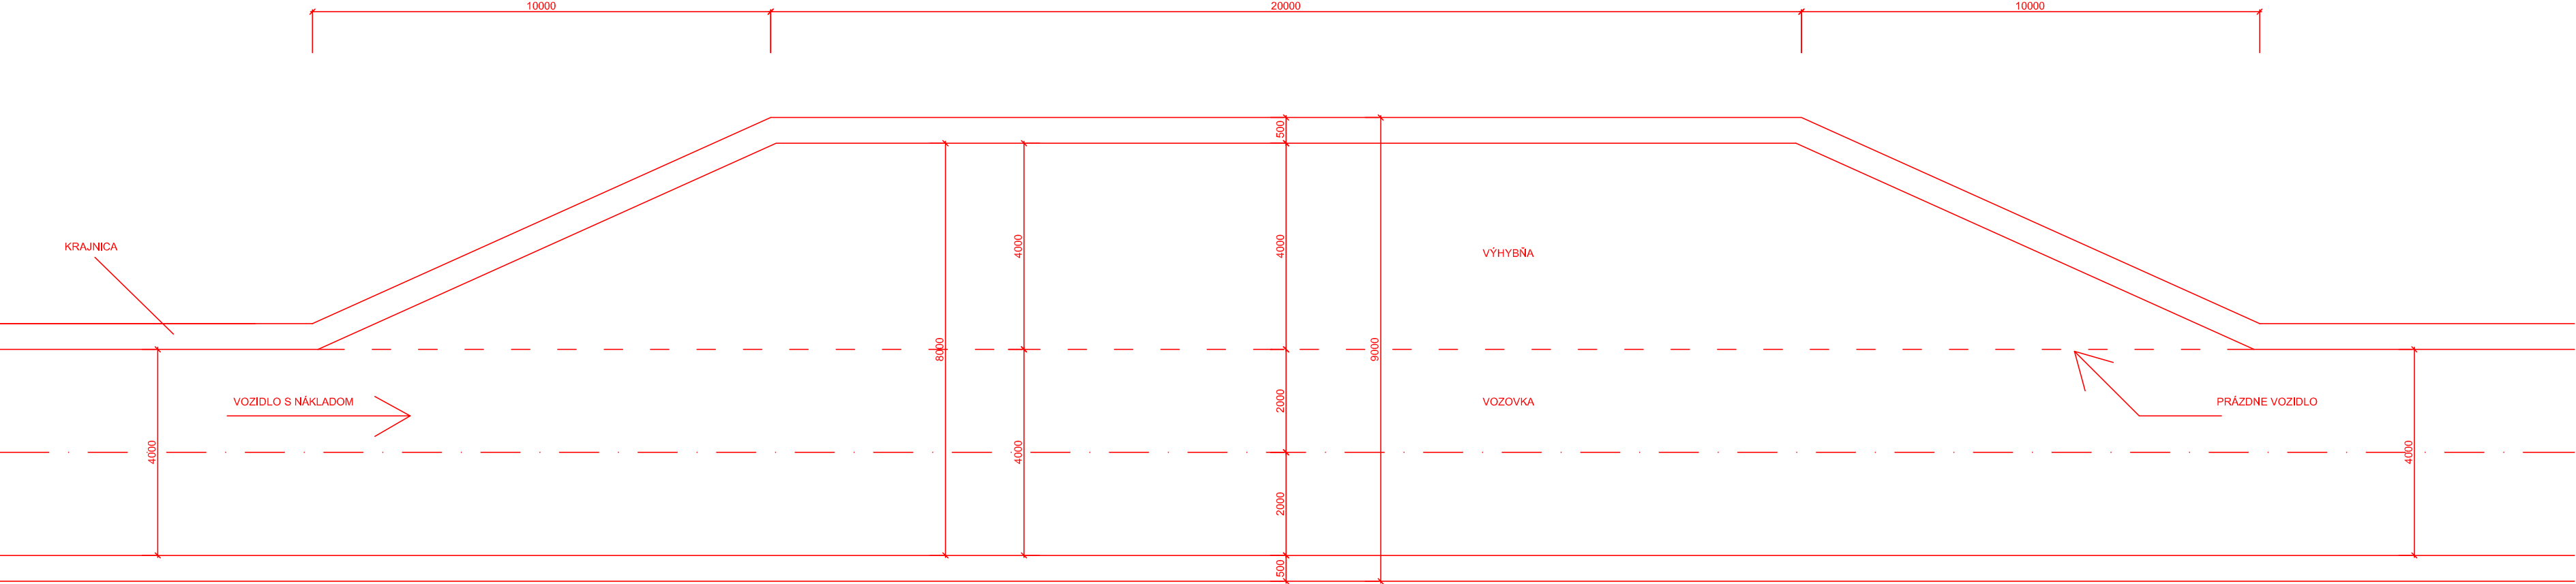

PRIEČNY REZ VÝHYBŇOU PROTIPOŽIARNEJ A LESNEJ TECHNIKY M 1:50

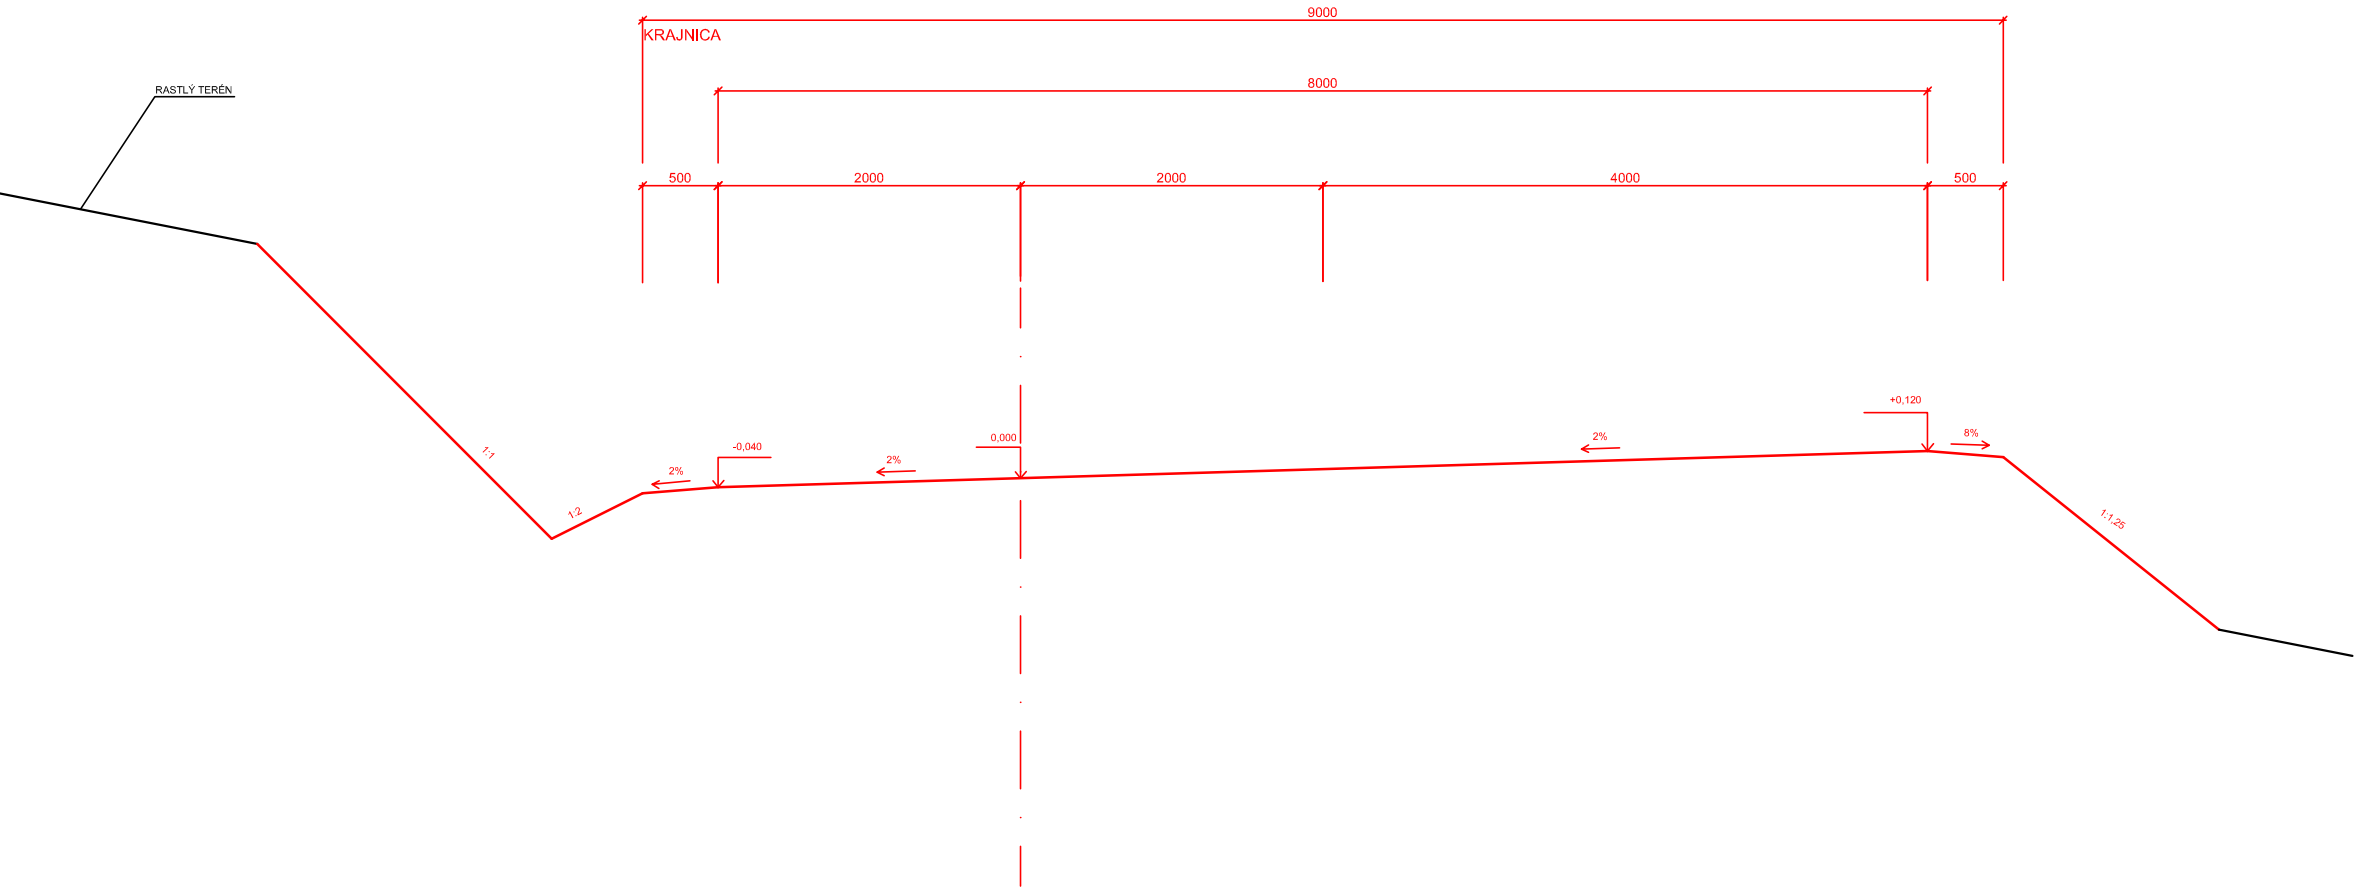

ZODPOVEDNÝ PROJEKTANT:	Ing. Ivan Klein	<div>PASSIVDOM s.r.o.</div> <div>Tajovského 2, 010 01 Žitňa</div> <div>e-mail : juraj.bardciak@gmail.com</div> <div></div>	
AUTOR PROJEKTU:	Ing. Juraj Barčiak		
VYPRACOVAL:	Ing. Juraj Barčiak		
DRUH VÝKRESU:	Pôdorys a priečny rez výhybňou pre protipožiarnu a lesnú techniku		
<div>NÁZOV A MIESTO STAVBY:</div> <div>REKONŠTRUKCIA PROTIPOŽIARNEJ LESNEJ CESTY 2L 5,0/30</div> <div>SO 01 - PROTIPOŽIARNA LESNÁ CEST 2L 5,0/30</div> <div>kat. územie Slovany</div> <div>parc. č. KN-C 587/1, 587/4, 590, 619, 620, 625, 631/1, 633</div>			
		DÁTUM:	7/2015
		FORMÁT:	3 x A4
		STUPEŇ:	PSP
MIERKA:	1:100		
INVESTOR: CENTRAL FINANCE, spol. s.r.o., Tajovského 222/5, 018 41 Dubnica nad Váhom	Č. PRÍLOHY:	05.	