POZDĹŽNY REZ PRIEPUSTOM M 1:50

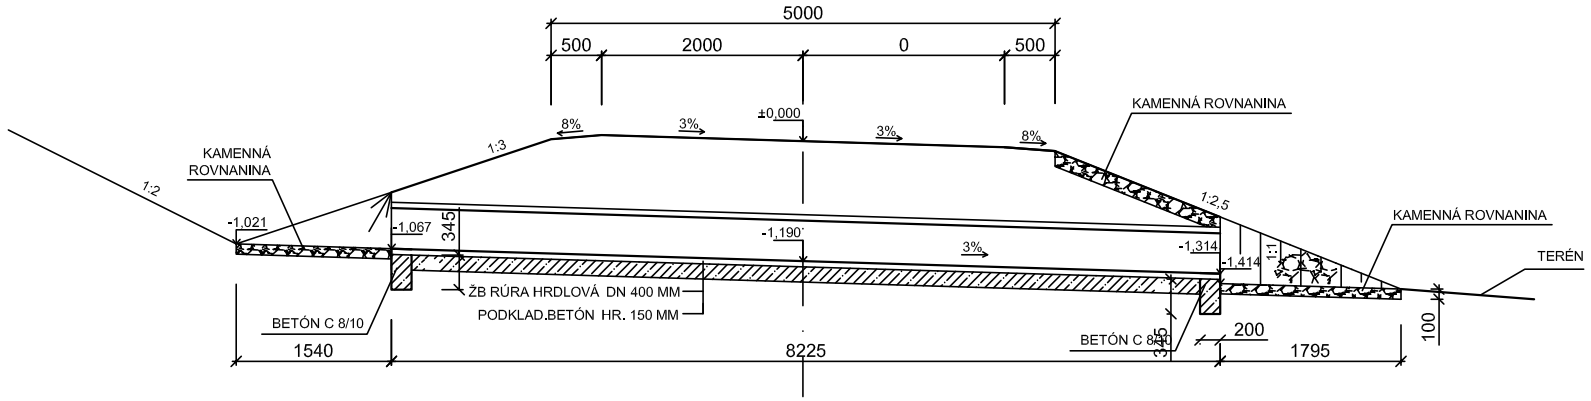

POHĽAD NA VÝTOK

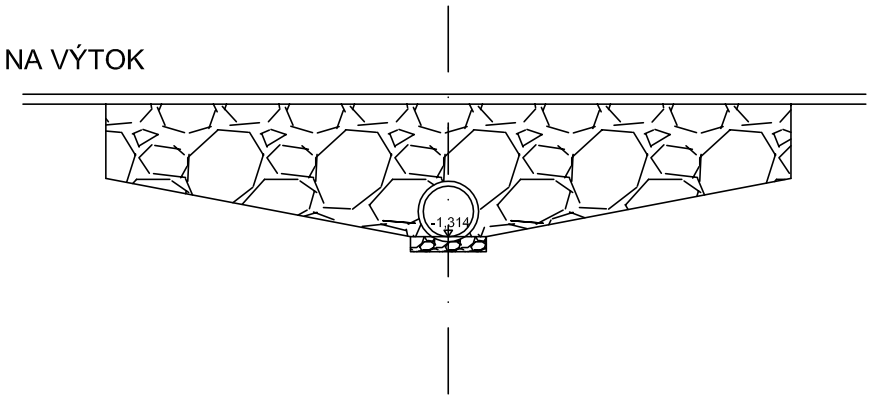

POHĽAD NA VTOK

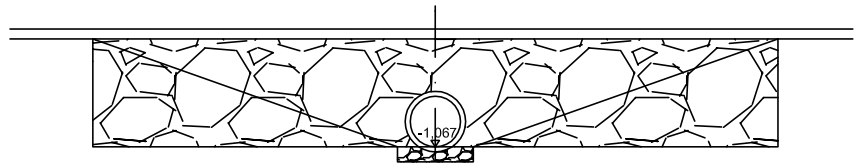

PODORYS M 1:50

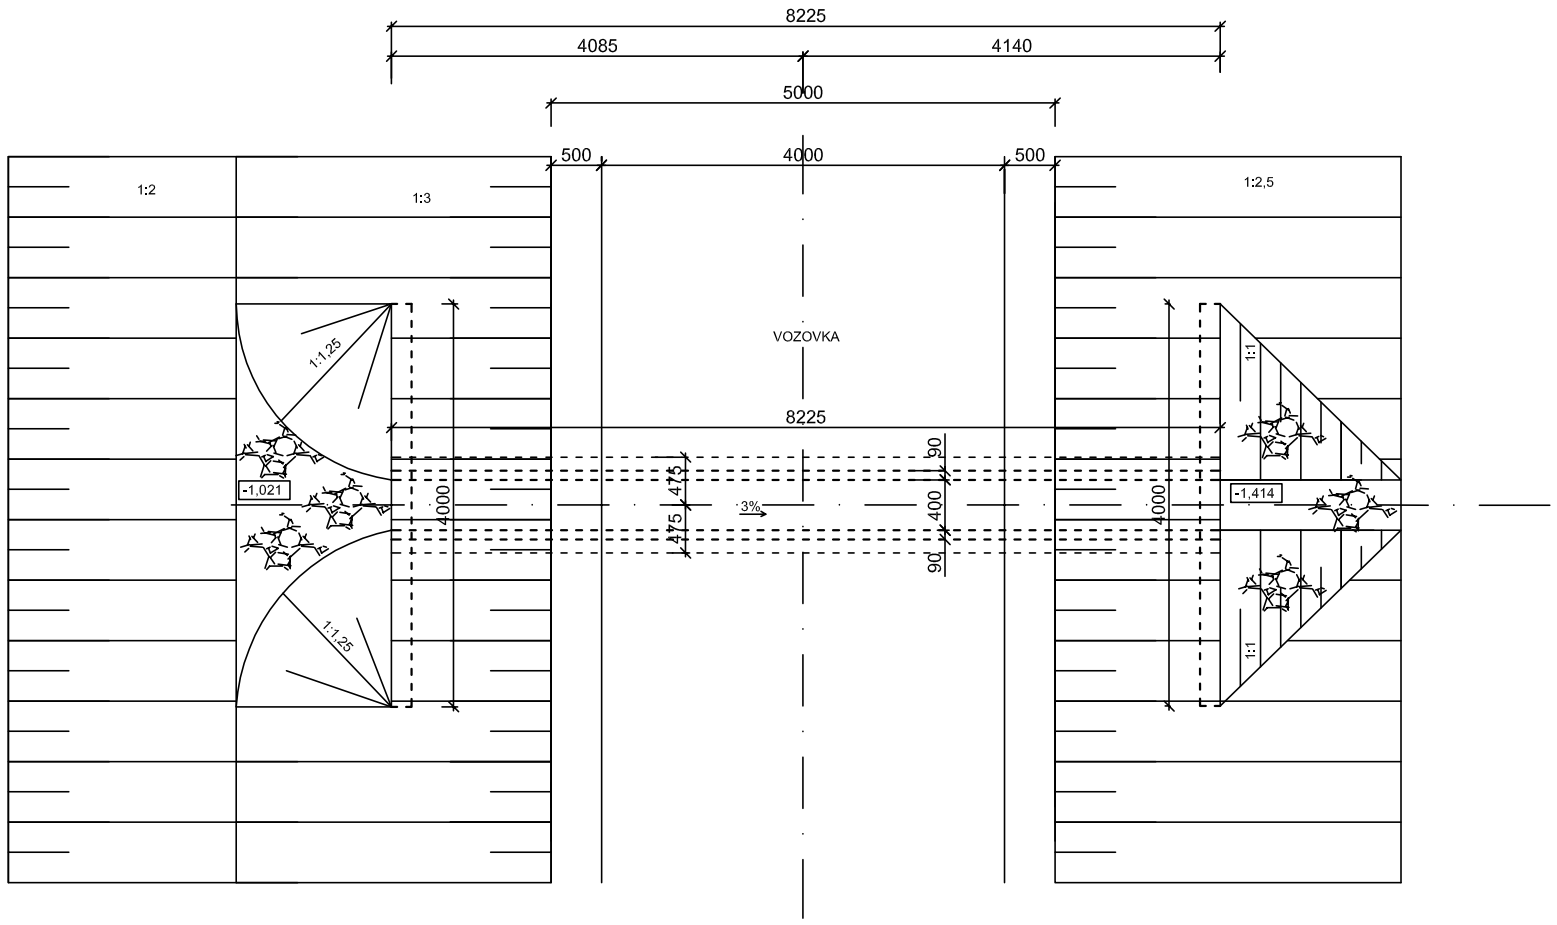

PRIEČNY REZ PRIEPUSTOM

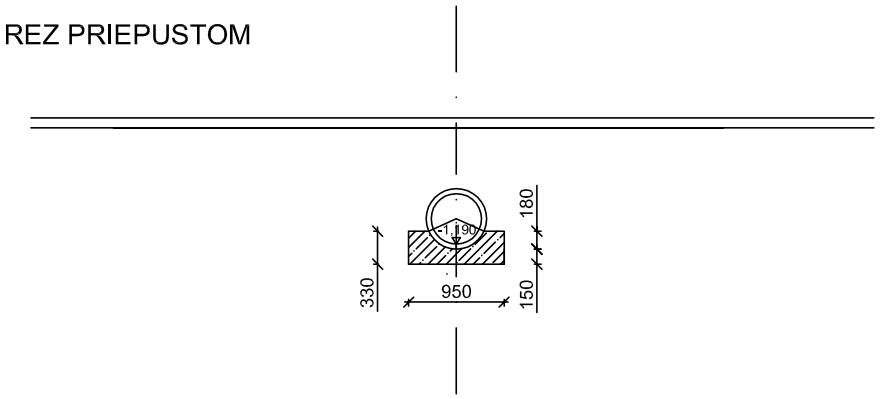

ZODPOVEDNÝ PROJEKTANT:	Ing. Ivan Klein	PASSIVDOM s.r.o. Tajovského 2, 010 01 Žilina e-mail : juraj.barciak@gmail.com	
AUTOR PROJEKTU:	Ing. Juraj Barčiak		
VYPRACOVAL:	Ing. Juraj Barčiak		
DRUH VÝKRESU:	Priepust zo žb rúr TZP,DN= 400 mm		
NÁZOV A MIESTO STAVBY: REKONŠTRUKCIA PROTIPOŽIARNEJ LESNEJ CESTY 2L 5,0/30 SO 01 - PROTIPOŽIARNA LESNÁ CEST 2L 5,0/30 kat. územie Slovany parc. č. KN-C 587/1, 587/4, 590, 619, 620, 625, 631/1, 633		DÁTUM:	7/2015
		FORMÁT:	2 x A4
		STUPEŇ:	PSP
		MIERKA:	1:75
INVESTOR:	CENTRAL FINANCE, spol. s.r.o., Tajovského 222/5, 018 41 Dubnica nad Váhom	Č. PRÍLOHY:	07.