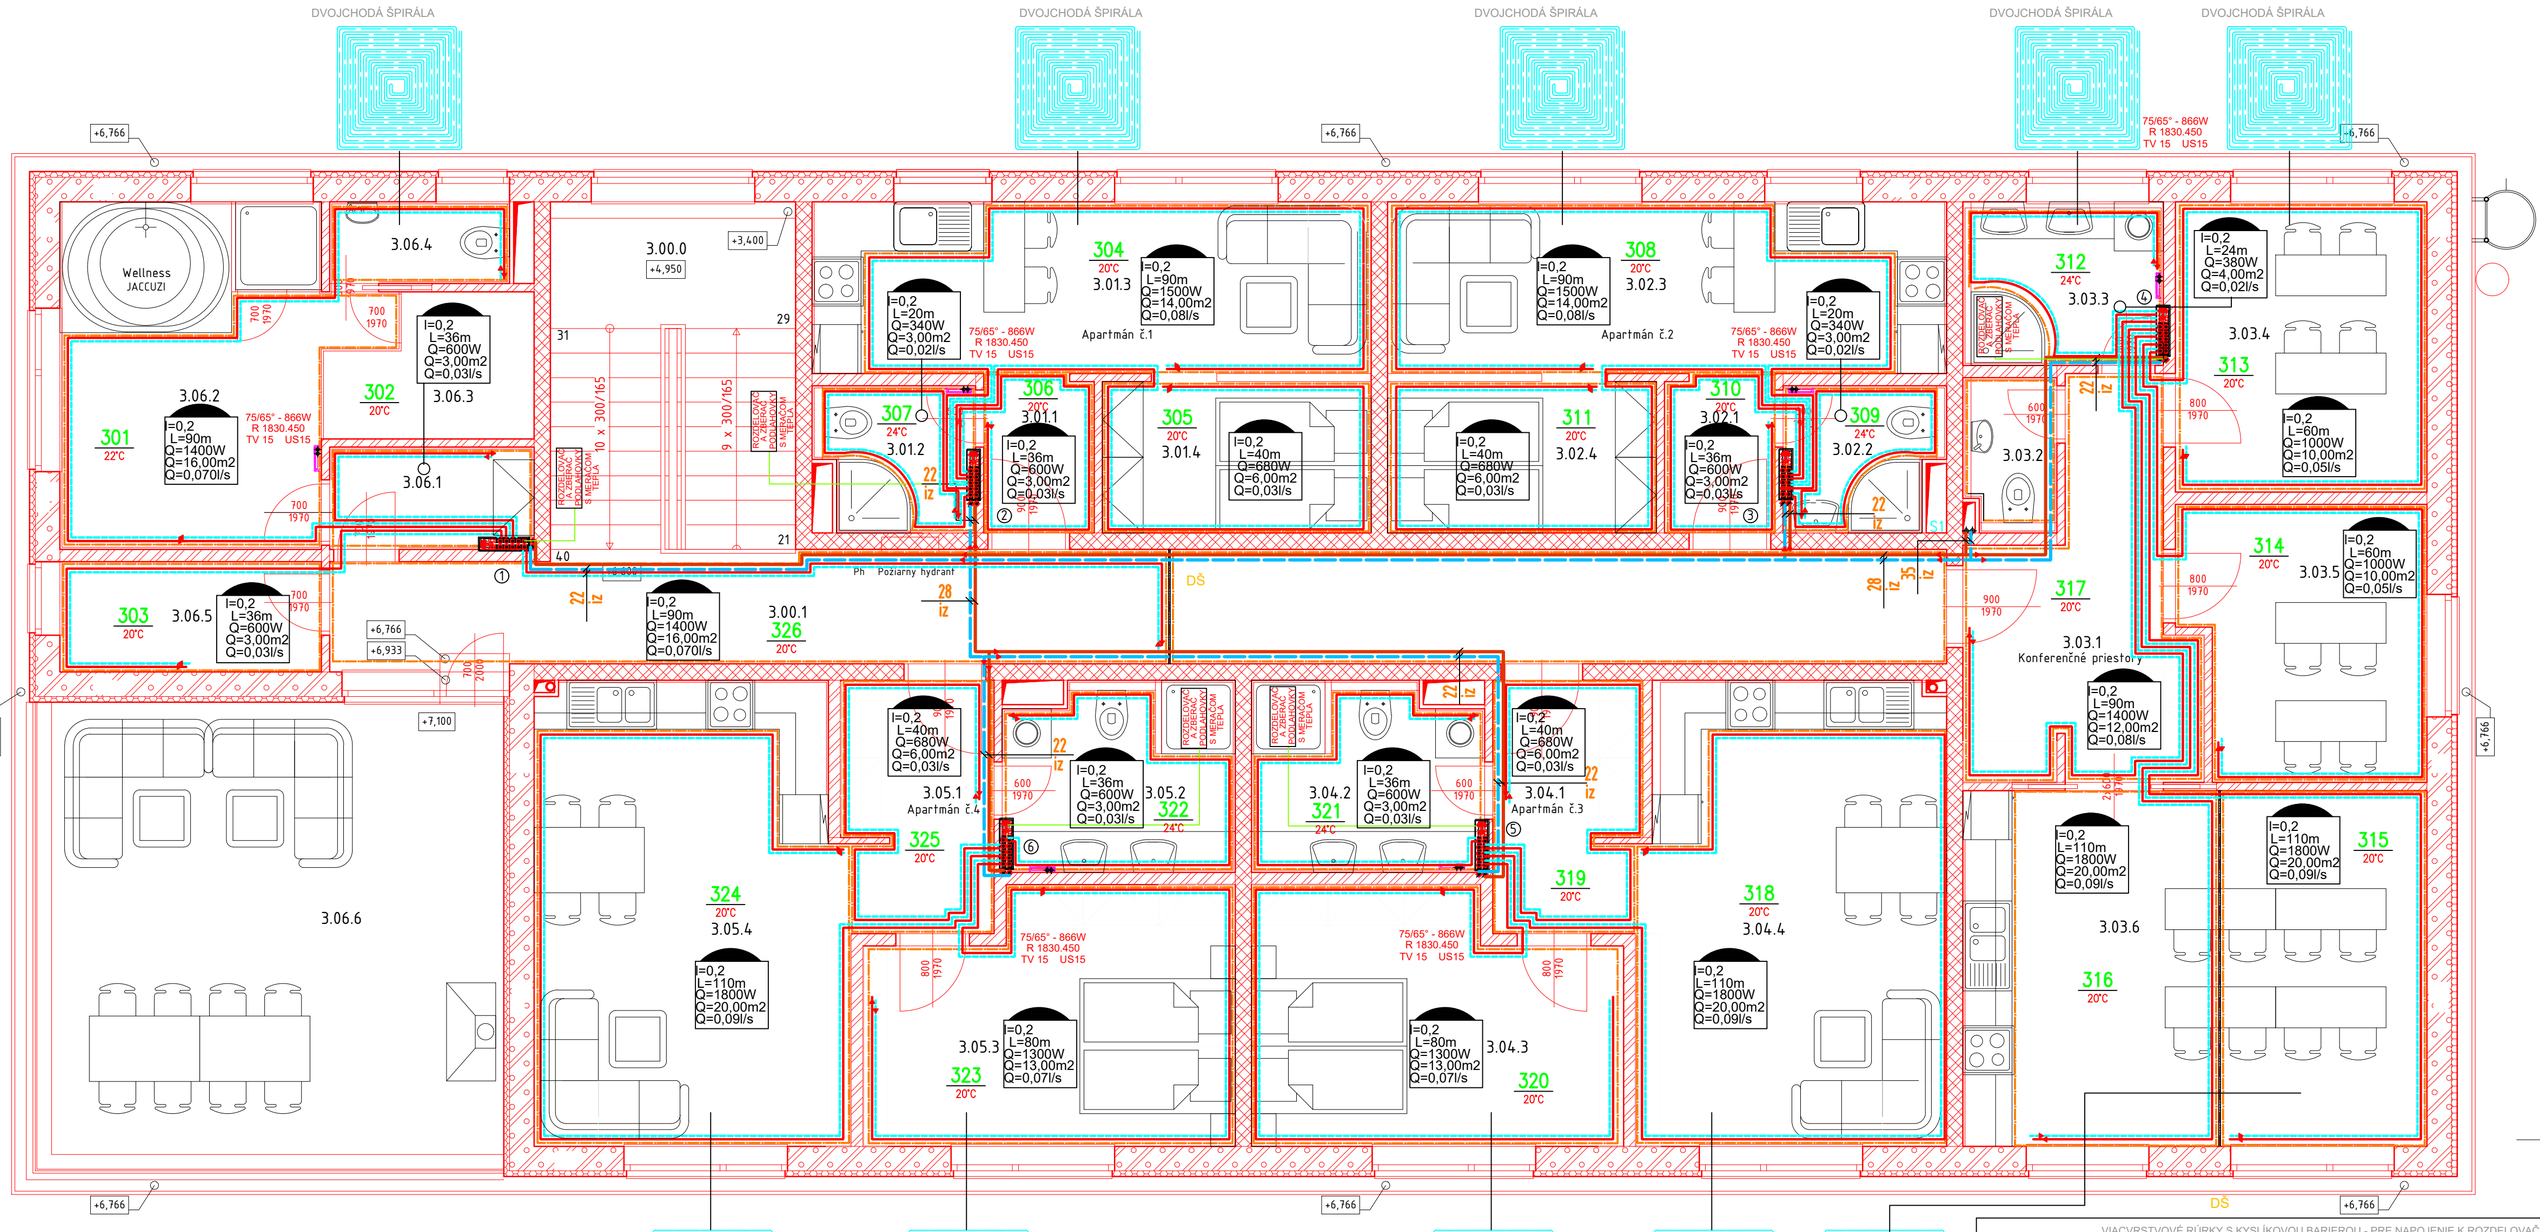

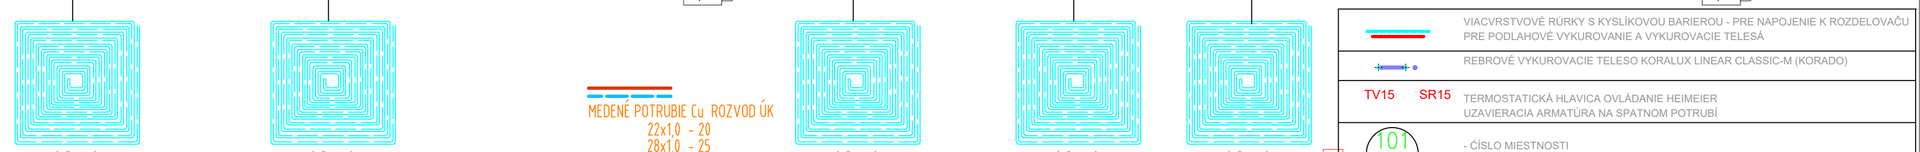

MEDENÉ POTRUBIE Cu ROZVOD ÚK
22x1,0 - 20
28x1,0 - 25
35x1,5 - 32

NOXY PLAST- S KYSLÍKOVOU BARIEROU
PB ⌀ 17 x 2,5 mm

Označ. miest.	Názov miestnosti	Plocha (m^2)	Povrchové úpravy						Poznámky
			Podlaha		Stena		Strop		
			Typ	Ozn.	Typ	Ozn.	Typ	Ozn.	
Spoločné priestory									
3.00.0	Schodisko	12,75	Keramická dlažba	Pi02	Váp. cem. omietka	Wi01	Maľba Primalex	Ci01	
3.00.1	Chodba	27,5	Keramická dlažba	Pi02	Váp. cem. omietka	Wi01	Maľba Primalex	Ci01	
Spolu		40,25							
Apartmán č.1									
3.01.1	Predsieň	2,60	Laminátové parkety	Pi01	Váp. cem. omietka	Wi01	Maľba Primalex	Ci01	
3.01.2	Kúpeľňa + WC	3,33	Keramická dlažba	Pi02	Váp. cem. omietka	Wi01	Maľba Primalex	Ci01	
3.01.3	Kuchynka + obývacia izba	14,36	Laminátové parkety	Pi01	Váp. cem. omietka	Wi01	Maľba Primalex	Ci01	
3.01.4	Spálňa	6,19	Laminátové parkety	Pi01	Váp. cem. omietka	We01	Maľba Primalex	Ci01	
Spolu		26,48							
Apartmán č.2									
3.02.1	Predsieň	2,60	Laminátové parkety	Pi01	Váp. cem. omietka	Wi01	Maľba Primalex	Ci01	
3.02.2	Kúpeľňa + WC	3,33	Keramická dlažba	Pi02	Váp. cem. omietka	Wi01	Maľba Primalex	Ci01	
3.02.3	Kuchynka + Obývacia izba	14,36	Laminátové parkety	Pi01	Váp. cem. omietka	Wi01	Maľba Primalex	Ci01	
3.02.4	Spálňa	6,19	Laminátové parkety	Pi01	Váp. cem. omietka	We01	Maľba Primalex	Ci01	
Spolu		26,48							
Konferenčné priestory									
3.03.1	Predsieň + chodba	10,59	Laminátové parkety	Pi01	Váp. cem. omietka	Wi01	Maľba Primalex	Ci01	
3.03.2	WC	2,10	Keramická dlažba	Pi02	Váp. cem. omietka	Wi01	Maľba Primalex	Ci01	
3.03.3	Kúpeľňa	4,90	Keramická dlažba	Pi02	Váp. cem. omietka	Wi01	Maľba Primalex	Ci01	
3.03.4	Zasadacia miestnosť č.1	10,92	Laminátové parkety	Pi01	Váp. cem. omietka	Wi01	Maľba Primalex	Ci01	
3.03.5	Zasadacia miestnosť č.2	9,60	Laminátové parkety	Pi01	Váp. cem. omietka	Wi01	Maľba Primalex	Ci01	
3.03.6	Bar + konferenčné priestory	24,69	Laminátové parkety	Pi01	Váp. cem. omietka	Wi01	Maľba Primalex	Ci01	
Spolu		62,80							
Apartmán č.3									
3.04.1	Predsieň	6,42	Laminátové parkety	Pi01	Váp. cem. omietka	Wi01	Maľba Primalex	Ci01	
3.04.2	Kúpeľňa + WC	3,33	Keramická dlažba	Pi02	Váp. cem. omietka	Wi01	Maľba Primalex	Ci01	
3.04.3	Spálňa	13,25	Laminátové parkety	Pi01	Váp. cem. omietka	We01	Maľba Primalex	Ci01	
3.04.4	Kuchynka + Obývacia izba	21,20	Laminátové parkety	Pi01	Váp. cem. omietka	Wi01	Maľba Primalex	Ci01	
Spolu		44,20							
Apartmán č.4									
3.05.1	Predsieň	6,42	Laminátové parkety	Pi01	Váp. cem. omietka	Wi01	Maľba Primalex	Ci01	
3.05.2	Kúpeľňa + WC	3,33	Keramická dlažba	Pi02	Váp. cem. omietka	Wi01	Maľba Primalex	Ci01	
3.05.3	Spálňa	13,25	Laminátové parkety	Pi01	Váp. cem. omietka	We01	Maľba Primalex	Ci01	
3.05.4	Kuchynka + Obývacia izba	21,20	Laminátové parkety	Pi01	Váp. cem. omietka	Wi01	Maľba Primalex	Ci01	
Spolu		44,20							
Wellness									
3.06.1	Šatňa	3,16	Laminátové parkety	Pi01	Váp. cem. omietka	Wi01	Maľba Primalex	Ci01	
3.06.2	Relaxačná zóna	14,27	Keramická dlažba	Pi02	Váp. cem. omietka	Wi01	Maľba Primalex	Ci01	
3.06.3	Sauna	4,02	Laminátové parkety	Pi01	Váp. cem. omietka	We01	Maľba Primalex	Ci01	
3.06.4	WC	2,20	Laminátové parkety	Pi01	Váp. cem. omietka	Wi01	Maľba Primalex	Ci01	
3.06.5	Sklad záhradného nábytku	4,32	Keramická dlažba	Pi02	Váp. cem. omietka	Wi01	Maľba Primalex	Ci01	
3.06.6	Terasa	32,83	Drevená podlaha	Pi03	Váp. cem. omietka	We01	-	-	
Spolu		60,80							
Spolu celé podlažie		305,21							

LEGENDA NOVÝCH PRÁC

Ci01 Nanesenie povrchovej úpravy na strop (viď. Výpis skladieb)
Di Nové interiérové dvere (viď. Výkaz dverí)
Ip Vytvorenie novej inštalačnej predstienky, rozmery podľa pôdorysu
K Nové klampiarske výrobky (viď Výkaz klampiarskych výrobkov)
Np01 Vymurovanie 1 schodu z presných tvaroviek YTONG, rozmery podľa pôdorysu
Np02 Vymurovanie atiky z presných tvárnic YTONG, dl.=84,3m, v.=500mm
Np03 Obmurovanie nových stúpačích potrubí, presnými tvárnicami YTONG hr.50mm
Np04 Vytvorenie drážky pre osadenie požiarneho hydrantu 700x700x75, spodná hrana 1000mm nad úrovňou novej podlahy
Oe Nové exteriérové hliníkové okná (viď Výpis okien)
Pe Nová vrstva exteriérovej podlahy (viď výpis skladieb)
Pi Nová vrstva interiérovej podlahy (viď výpis skladieb)
Ph Nový požiarny hydrant (viď časť dokumentácie Požiarnej bezpečnosti)
We Povrchová úprava stien v exteriéri (viď Výkaz skladieb)
Wi Povrchová úprava stien v interiéri (viď. Výkaz skladieb)
Ze Nové exteriérové zábradlie (viď Výkaz Zámočníckych výrobkov)
Zi01 Nové interiérové zábradlie (viď Výkaz Zámočníckych výrobkov)
Ze02 Nový exteriérový výlez na strechu

LEGENDA POLOŽIEK

Dv Dažďová vpusť
Ip Inštalačná predstienka
Ko Nerezový komín
Ma Markíza na vytvorenie tieňa nad sedením an terase
Os Oceľové schodisko, bližšie špecifikované v časti Statika
Ph Požiarny hydrant
Ze02 Výlez na strechu

POZNÁMKY

- Vonkajšie kótovanie objektu sa vzťahuje na nezateplené konštrukcie
- Potrebné dodržať dilatačné škáry podľa dilatovania objektu pre každú konštrukciu
- V miestnostiachna 1. a 2. NP je S.V.=3000, resp. 2750mm pod prievlakom, na 3.NP je S.V.=2800mm
- Všetky rozdiely medzi projektovou dokumentáciou a skutočnosťou na stavbe konzultovať s projektantom
- Za zmeny uskutočnené bez písomného súhlasu projektanta nenesie žiadnu zodpovednosť
- Všetky nové interiérové omietky na stenách budú vyspravené v rozsahu 100% a opatrené 2x novým náterom celoplošne, viď výpis skladieb
- Stavebné otvory pre okná a dvere je nutné zamerať priamo na stavbe!!!
- Pri realizácii projektu je potrebné postupovať v súlade platných STN, EN a dodržiavať technologické postupy definované výrobcom
- Celé 3.NP je nadstavené na jestvujúcu konštrukciu

KORALUX LINEAR CLASSIC-M ov

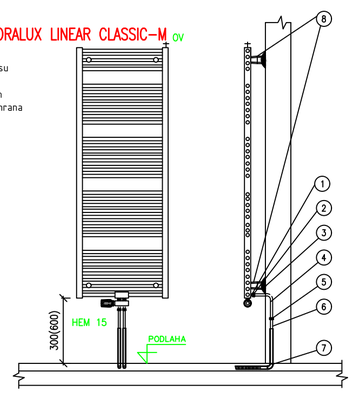

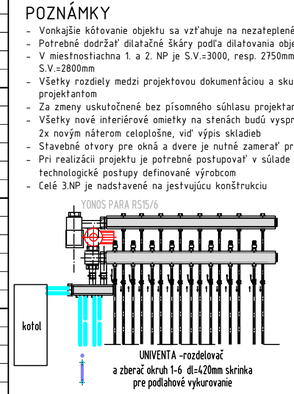

SKLADBA PODLAHY-PODLAHOVÉ VYKUROVANIE

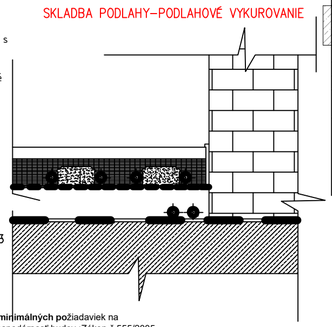

Pre splnenie minimálnych požiadaviek na energetickú hospodárnosť budov :Zákon č.555/2005

Umiestnenie podlahového vykurovania	Doporučený tep. odpor	Hrúbka izolácie	Celková výška podlahy
Strop	R(m2K/W)		
Nad vykurovanou miestnosťou	0,75	min. 30 mm	110 mm
Nad terénom alebo nevykurovanou miestnosťou	2,00	min. 60 mm	140 mm
Nad voľným priestorom	2,50	min. 100 mm	180 mm

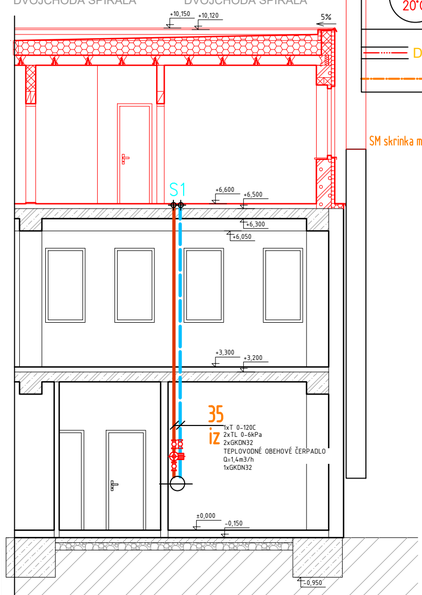

SM skrinka merania tepla- merač SENSUS

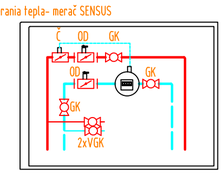

VIACVRSTVOVÉ RÚRKY S KYSLÍKOVOU BARIEROU - PRE NAPOJENIE K ROZDELOVAČU PRE PODLAHOVÉ VYKUROVANIE A VYKUROVACIE TELESÁ

REBROVÉ VYKUROVACIE TELESO KORALUX LINEAR CLASSIC-M (KORADO)

TV15 SR15 TERMOSTATICKÁ HLAVICA OVLÁDANIE HEIMEIER UZAVIERACIA ARMATÚRA NA SPATNOM POTRUBÍ

101 20°C - ČÍSLO MIESTNOSTI - VNÚTORNÁ VÝPOČTOVÁ TEPLOTA

DŠ DILATAČNÁ ŠPÁRA

DILATAČNÁ ŠPÁRA OBVODOVÁ PRI STENE

INFORMÁCIE KTORÉ OBSAHUJE TENTO DOKUMENT SÚ VLASTNÍCTVOM Horváth Miroslav A NESMÚ SA REPRODUKOVAŤ ANI ODOVZDÁVAŤ TRETEJ OSOBE, ALEBO BYŤ POUŽITÉ AKÝMKOLVEK SPOSOBOM BEZ PREDCHÁDZAJÚCEHO PÍSOMNÉHO POVOLENIA od Horváth Miroslav, ALEBO NÍM OPRÁVNENEJ OSOBY -Zákon č.383/1997 Z.z. autorský zákon v znení zákona č. 234/2000 Z.z. a č. 618/2003 Z.z.

Projekt stavby pre stavebné povolenie

Zodpovedný projektant	Projektant	Hlavný inžinier projektu:
Horváth Miroslav	Horváth Miroslav	Ing. arch. Martin Čomor
		vypracoval stav. projektu:
		Ing. Matúš Janovič

Objednávateľ: Common comity, s.r.o. , Zborovská 8, 040 01, Košice-Juh

Stavba: Rekonštrukcia pre nízkokapacitné ubytovacie zariadenie s relaxačnou časťou

Objekt: SO 01 - Slobodáreň

Časť: ÚSTREDNÉ VYKUROVANIE

Pôdorys-Nový stav-dostavovacie práce ústredné vykurovanie

Miesto: k.ú.: Malacky, parc.č.:72/4

Okres: Malacky

Horváth Miroslav
3845 TA 5-1,2,4,5
Kunov 182
905 01 S e n i c a
autorizovaný stavebný inžinier
tel.: 034/ 651 5109 , mob. 0905 608 802
e mail: horvath@projekta.sk

Formát:	6 A4
Dátum:	09/2015
Stupeň:	PS
Číslo zákazky:	09/2015
Mierka: 1:25 1:50	Číslo výkresu: C4-1