


ULOŽENIE VODOVODNÉHO POTRUBIA

Mierka 1:25

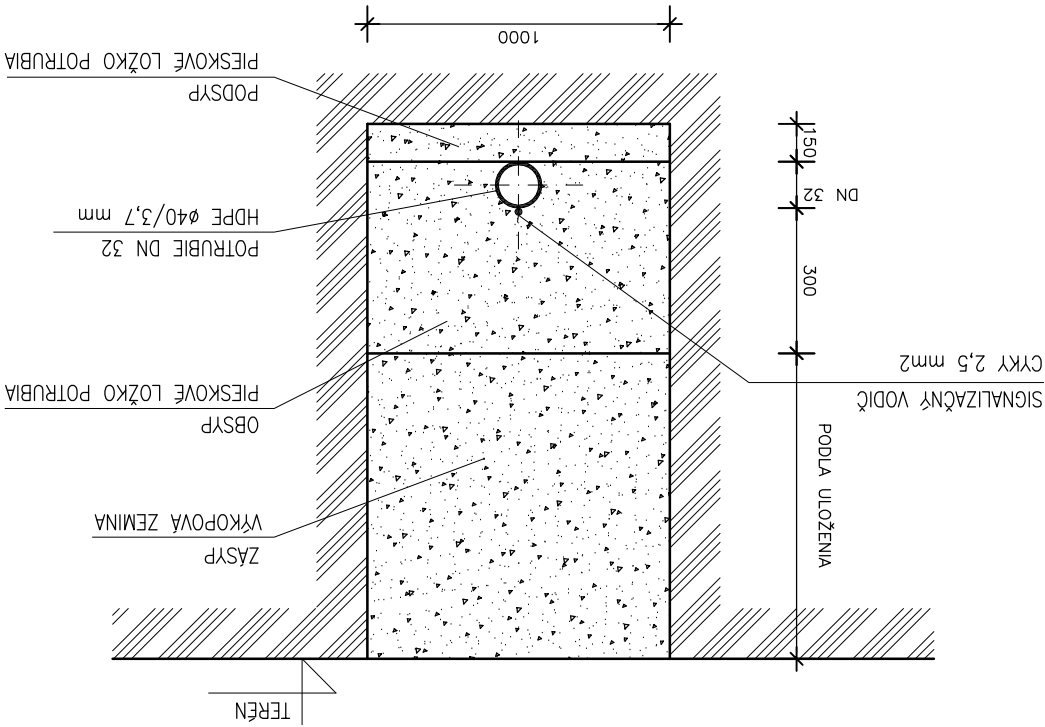

Tento výkres je originál, jeho kopírovanie je trestné podľa § 24, odst. (3), zákona č.618/2003 Z.z.!

Hlavný projektant:	Ing. MÄTIS Tibor	Zodpovedný projektant:	Aut. ing. Štefan KOČO	Vypracovala:	Ing. GÖDÄNY Ildikó
Stupeň PD:	PROJEKT NA SP	STÄVBA: SÜBOR POĽNOHOSPODÄSKÝCH A POTRAVINÄRSKÝCH OBJEKTOV SO-02 PEKÄREN S PRISLUŠENSTVOM PROFESIA: SO-06 PRIPÖJKA A ROZVOD PITNET VODY			
Formät:	1xÄ4				
Datum:	09/2015				
Investor:	FOOD UNION, s.r.o. Veľký Læg 1412, 930 37 Lehnice				
Miesto stavby:	K.ú.: Dunajská Sreda, p.č.:1942/73,1942/74 okres Dunajská Sreda				

OBSAH:	Uloženie potrubia
Mierka:	1:25
Číslo výkresu:	VP-04

