

KATASTER
PARCELNÉ ČÍSLO
DRUH POVRCHU
VZDIALENOSŤ ŠACHIET
OZNAČENIE ŠACHIET


Dunajská Streda
1942/73
komunikácia
35.00

SMEROVÉ POMERY



MIERKA 1:500/100

STOKA 1–1

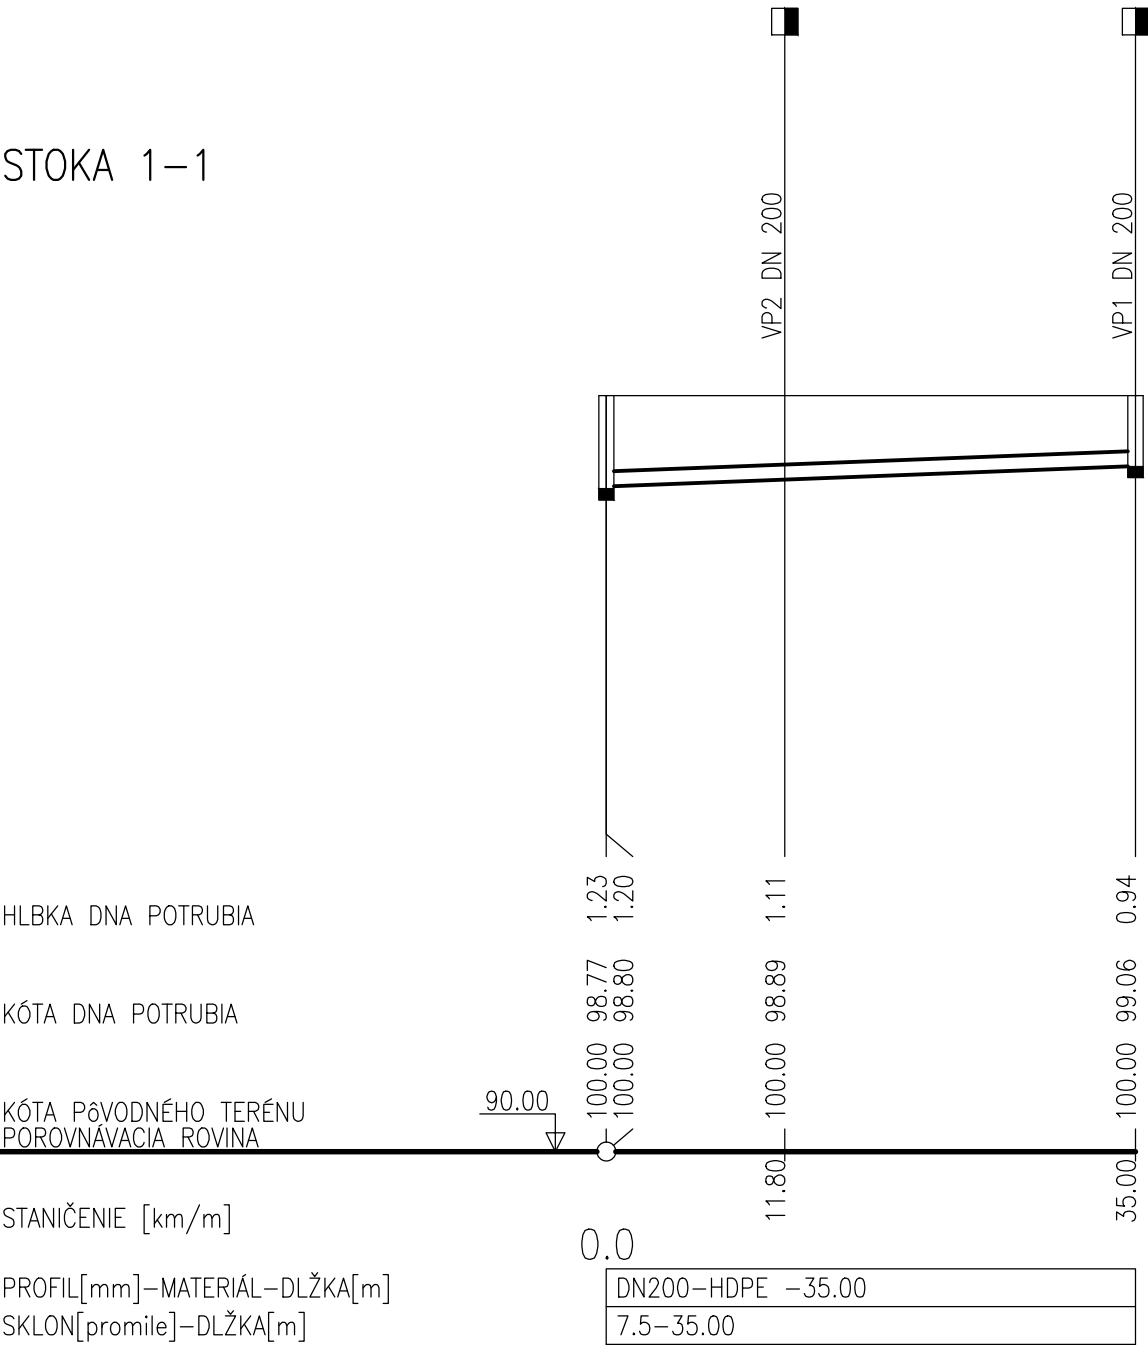

NÁZOV STAVBY: SÚBOR POĽNOHOSPODÁRSKÝCH A POTRAVINÁRSKÝCH OBJEKTOV		MIESTO STAVBY: Dunajská Streda, p.č. 1942/73, 74 k.ú. Dunajská Streda	
OBJEDNÁVATEL: FOOD UNION, s.r.o., Veľký Lég 1412, 930 37 Lehnice	ZODPOVEDNÝ PROJEKTANT: Ing. Konštantín Glič	DÁTUM	09.2015
		FORMÁT	2 A4
HLAVNÝ PROJEKTANT: Ing. MÁTIS Tibor, Dunajská Streda	VYPRACOVAL: Ing. Konštantín Glič	MIERKA	1:500/100
		STUPEŇ	DSP
PROJEKTANT: Ing.Konštantín Glič - GLIETSCH Eötvösova 34/5 945 01 KOMÁRNO		Č. VYHOTOVENIA	Č. PRÍLOHY
OBJEKT: SO 08 DAŽĎOVÁ KANALIZÁCIA, VSAKOVANIE			4
PRÍLOHA: POZDĹŽNE PROFILY			