


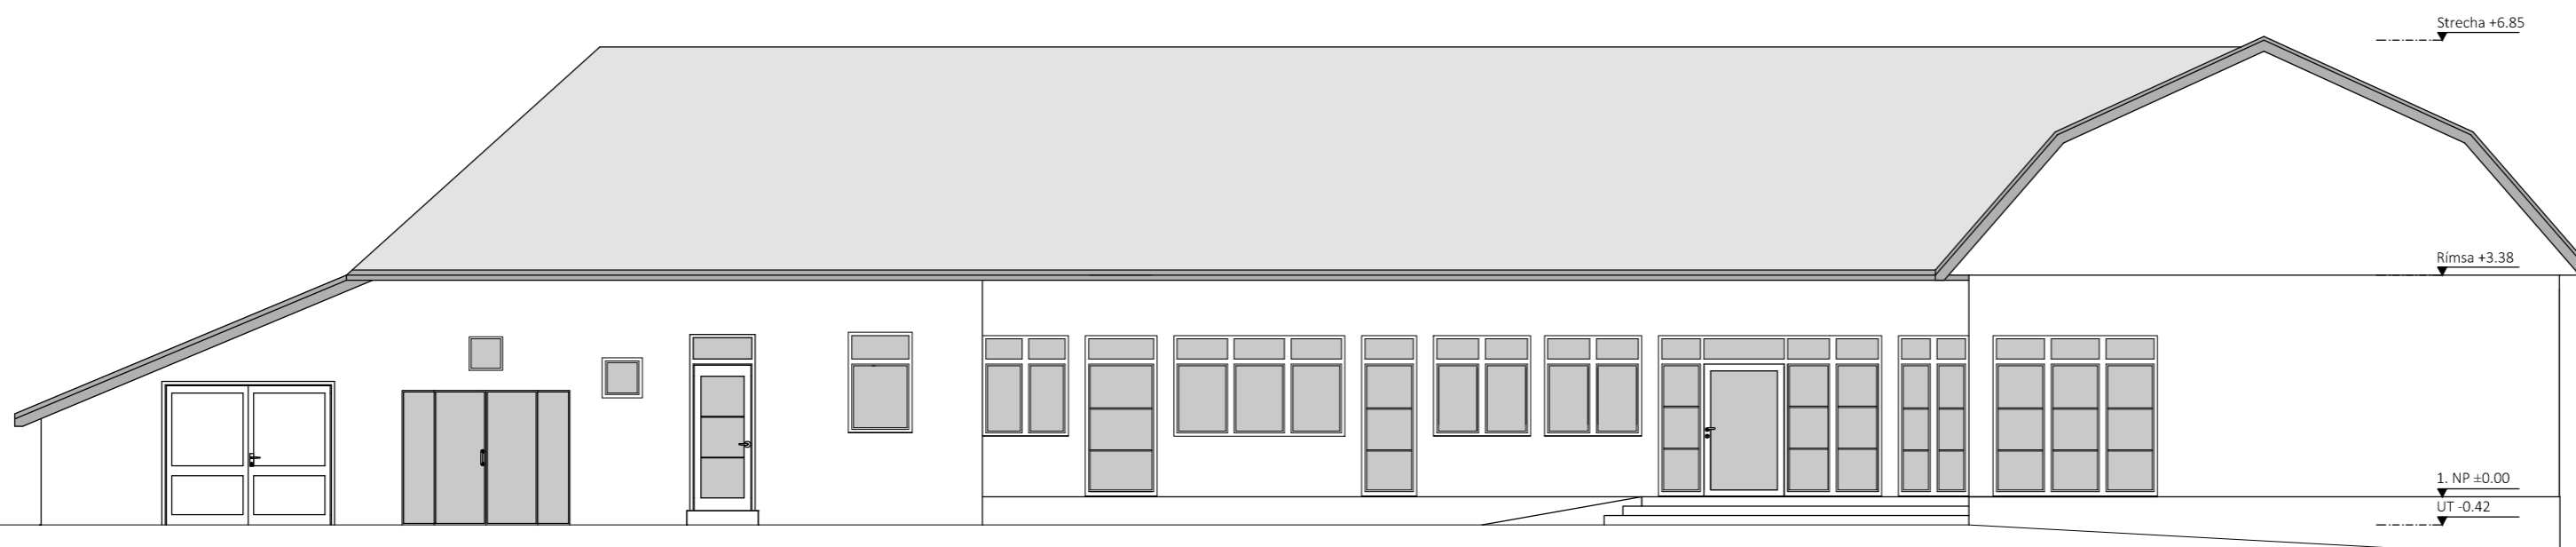

POZNÁMKY:



ADRESA

Bežovce 66
07253

NÁZOV PROJEKTU

Kontaktné centrum
ANNOGALLERY
Bežovce

NÁZOV PLÁNU

Pohľad Juh

ČÍSLO PLÁNU

BEZ-03-B-01-00

MIERKA

1:100

DÁTUM

31.08.2015

VYHOTOVIL

Ing. A. Kovalčík