
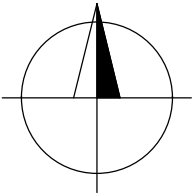


SITUÁCIA (1:1000)

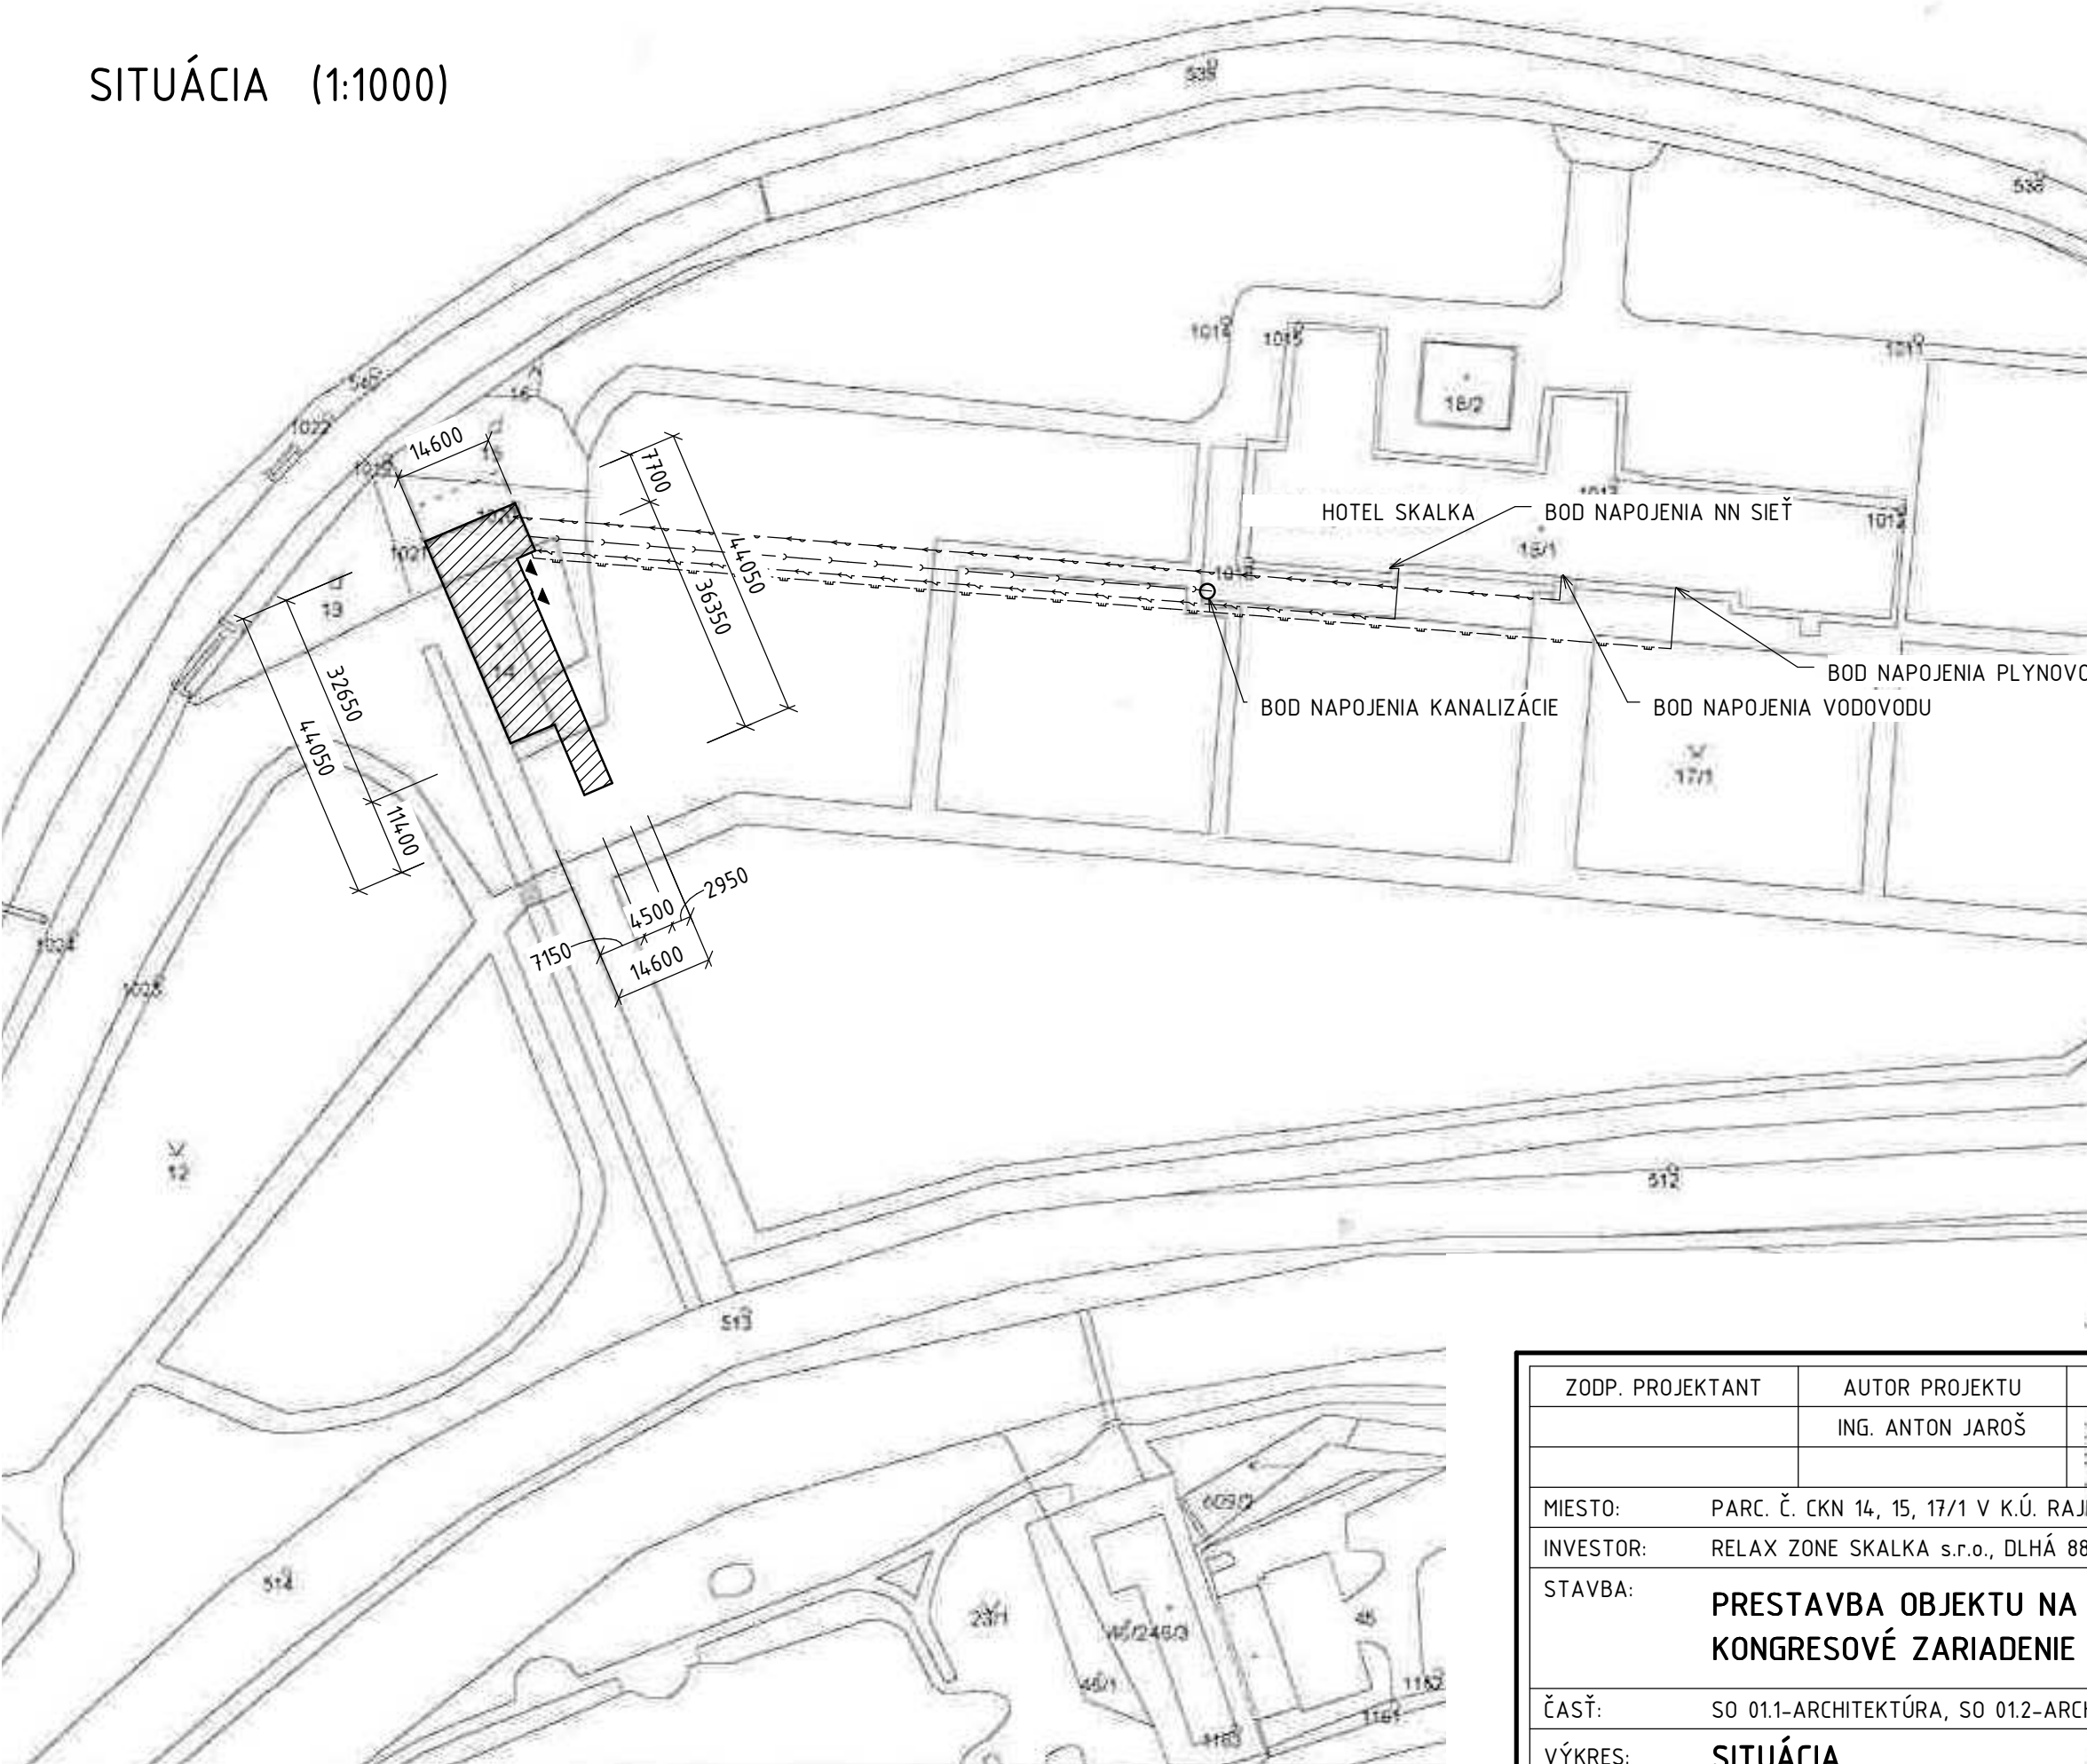

ZODP. PROJEKTANT	AUTOR PROJEKTU	VYPRACOVAL	ING. ANTON JAROŠ M.R.ŠTEFÁNICA 2556/28 022 01 ČADCA tel.: 0908 605 312		
	ING. ANTON JAROŠ	ING. ANTON JAROŠ			
MIESTO:	PARC. Č. CKN 14, 15, 17/1 V K.Ú. RAJECKÉ TEPLICE			STUPEŇ:	PROJEKT PRE STAV. POVOLENIE
INVESTOR:	RELAX ZONE SKALKA s.r.o., DLHÁ 88, 010 09 ŽILINA				
STAVBA:	PRESTAVBA OBJEKTU NA RELAXAČNO KONGRESOVÉ ZARIADENIE S UBYTOVANÍM			DÁTUM:	08/2015
				FORMÁT:	2 x A4
ČASŤ:	SO 01.1-ARCHITEKTÚRA, SO 01.2-ARCHITEKTÚRA			MIERKA:	1 : 1000
VÝKRES:	SITUÁCIA			Č.VÝKRESU:	01