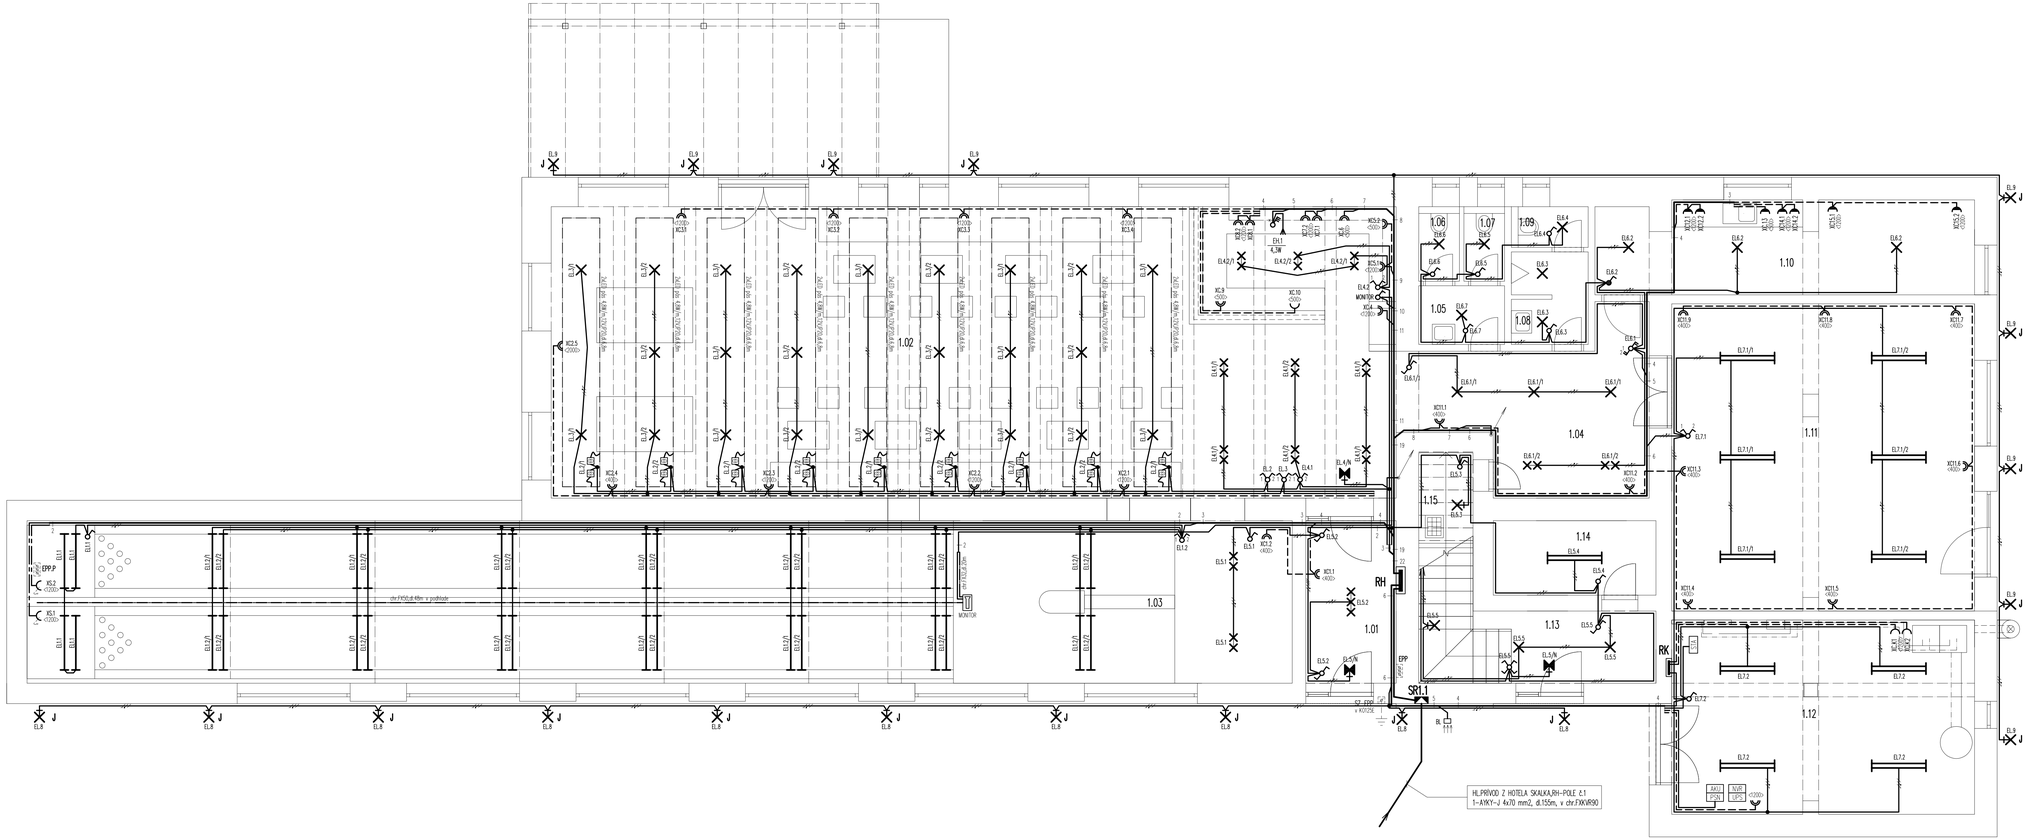

LEGENDA MIESTNOSTÍ :

Č.M.	NÁZOV MIESTNOSTI	Prostredie	Osvetlenie (lx)	Svietidlo (typ)
1.01	ZÁDVERIE – KLUB	NZA,1.6–1	150	1xLsLnA
1.02	SPOL.–RELAXAČNÁ MIESTNOSŤ	NZA,1.6–1	–	9xEL24wC,1xN
1.03	BOWLING	NZA,1.6–1	200	24LWM75LACR2
1.04	CHODBA	NZA,1.6–1	150	2xEL3xC
1.05	PREDSIEŇ ŽENY	NZA,1.6–1	150	1xD
1.06	WC ŽENY	NZA,1.6–1	200	1xD
1.07	WC ŽENY	NZA,1.6–1	200	1xD
1.08	PREDSIEŇ MUŽI	NZA,1.6–1	150	2xD
1.09	WC MUŽI	NZA,1.6–1	200	1xD
1.10	KUCHYŇA	NZA,1.6–1	300	3xD
1.11	KONGRESOVÁ MIESTNOSŤ	NZA,1.6–1	–	4xH
1.12	TECHNICKÁ MIESTNOSŤ	NZA,1.6–1	200	4x I
1.13	ZÁDVERIE APARTMÁNY	NZA,1.6–1	150	3xCLnA
1.14	SKLAD	NZA,1.6–1	150	1x I
1.15	MIESTNOSŤ UPRATOVAČKY	NZA,1.6–1	200	1xD

LEGENDA SVIETIDIEL :

- **A** interiérové vstavané, 3xGU10–75W, IP20 (typ: RENDL NEW TRIA III ES 11)
- **B** interiérové vstavané, 2xGU10–75W, IP20 (typ: RENDL NEW TRIA II ES 11)
- **C** interiérové stropné závesné, E27–20W, IP20 (typ: RENDL FORCHINI PD1)
- **D** interiérove stropné kruhové, d35cm, E27–11W, IP20 (typ: RENDL ML103)
- **E1** žiarivkové prisadené, 36W–biela trubica, IP20 (typ: MODUS LL136AL)
- **E2** žiarivkové podhľadové, 36W–biela trubica, IP20 (typ: MODUS I136AL)
- **F1** žiarivkové prisadené, 36W–UV trubica, IP20 (typ: MODUS LL136AL)
- **F2** žiarivkové podhľadové, 36W–UV trubica, IP20 (typ: MODUS I136AL)
- **G** interiérove stropné, nástenné kruhové, d32cm, E27–15W, IP20 (typ: RENDL MELAN)
- **H** žiarivkové stropné T8 2x36W, IP20 (typ: RENDL TRISTAN T8)
- **I** žiarivkové stropné priemyselné 2x36W, IP65 (typ: MODUS V323MEP/P)
- **J** nástenné vonkajšie, CX53–9W, IP44 (typ: RENDL ROX CX53 VONKAJŠIA)
- **N** núdzové so vst.akumulátorom, 1x11W, aut.1hod, IP42

POZNÁMKY :

- ROZVODY BUDÚ PREVEDENÉ BEZHALOG.KÁBLAMI N2XH V SÚSTAVE TN–S VEDENÝCH POD OMIETKOU V STENÁCH
- PRÍSTROJE OSADIŤ DO INŠTALAČNÝCH KRABÍC POD OMIETKU
- PRÍVODY K PRÍSTROJOM SÚ VEDENÉ POD OMIETKOU
- PRÍVODY K SVIETIDLÁM SÚ VEDENÉ V SADROKARTÓNE A V STROPE

LEGENDA PRÍSTROJOV :

- vypínač 1–pól., typ:3558–01340, krytie: IP20, (výrobca: ABB Tango)
- sériový prepínač, 3558–05340, IP20 (ABB Tango)
- striedavý prepínač, 3558–06340, IP20 (ABB Tango)
- križový prepínač, 3558–07340, IP20 (ABB Tango)
- dvojitý striedavý prepínač, 3558–87340, IP20 (ABB Tango)
- zásuvka 230V, 5518–2349, IP20, (ABB Tango)
- zás.dvojitá s natoč.dutinkou, 5513–2357, IP20,(ABB Tango)
- zásuvka 400V, IZS 1653, IP44, (SEZ D.Kubín)
- striedavý prepínač, 3558–06940, IP44 (ABB Tango)
- zásuvka 230V, 5518–2989, IP44, (ABB Tango)
- PSN / AKU — ústredňa PSN s GMS/GPRS modulom + akumulátor
- NVR / UPS — IP sieťový videorekordér + interaktívny záložný zdroj
- STA — multiswitch 3x vstup/4x výstup v plast.skrini na stene + nap.zdroj

LEGENDA POPISU EL.PRÍSTROJOV :

XC 2. 4

- POR.ČÍSLO V PRÍSLUŠNOM OKRUHU
- ČÍSLO PRÍSLUŠNÉHO OKRUHU
- OZNAČENIE OKRUHU
  - EL – SVIETELNÝ OKRUH
  - XC – ZÁSUVKOVÝ OKRUH
  - EH – TEPELNÝ SPOTREBIČ

Napäťová sústava : 3x230/400V, 3+PE+N, 50 Hz, TN–S
Ochrana pred úrazom el. prúdom podľa STN 33 2000–4–41 :
a/ v prevádzke – krytím,izoláciou, zábranami, umiestnením mimo dosahu
b/ pri poruche – samočinným odpojením napájania, doplnkova–príd.chráničom
Prostredie : II –s trvalou regláciou
VI –vonkajšie

DOKUMENTÁCIA PRE REALIZÁCIU

ZMENA	DÁTUM	INVESTOR	RELAX ZONE SKALKA, spol. s r.o., Dlhá č.88, 010 09 Žilina
		STAVBA	PRESTAVBA OBJEKTU NA RELAXOČNO – KONGRESOVÉ ZARIADENIE S UBYTOVANÍM
VEDÚCI SKUPINY		OBJEKT	SO 01.4 – ELEKTROINŠTALÁCIA
ZODPOVEDNÝ	Ing.JAROŠ		STUPEŇ DOKUMENTÁCIE:
PROJEKTANT	HALFAR	OBEC:	RAJECKÉ TEPLICE ULICA: ČÍSLO:
KRESLIČ	HALFAR	KÚ:	PARC. ČÍSLO: KN 14, 15, 17/1
POČET AA	12	ČASŤ DOKUMENTÁCIE:	SILNOPRÚDE ROZVODY
MIERKA 1:50	DÁTUM 08/2015	NÁZOV VÝKRESU:	Pôdorys 1.NP Č. K. 01