


KANALIZAČNÁ ŠACHTA Ø 600 S LIATINOVÝM POKLOPOM D600 A
S TELESKOPICKOU RÚROU

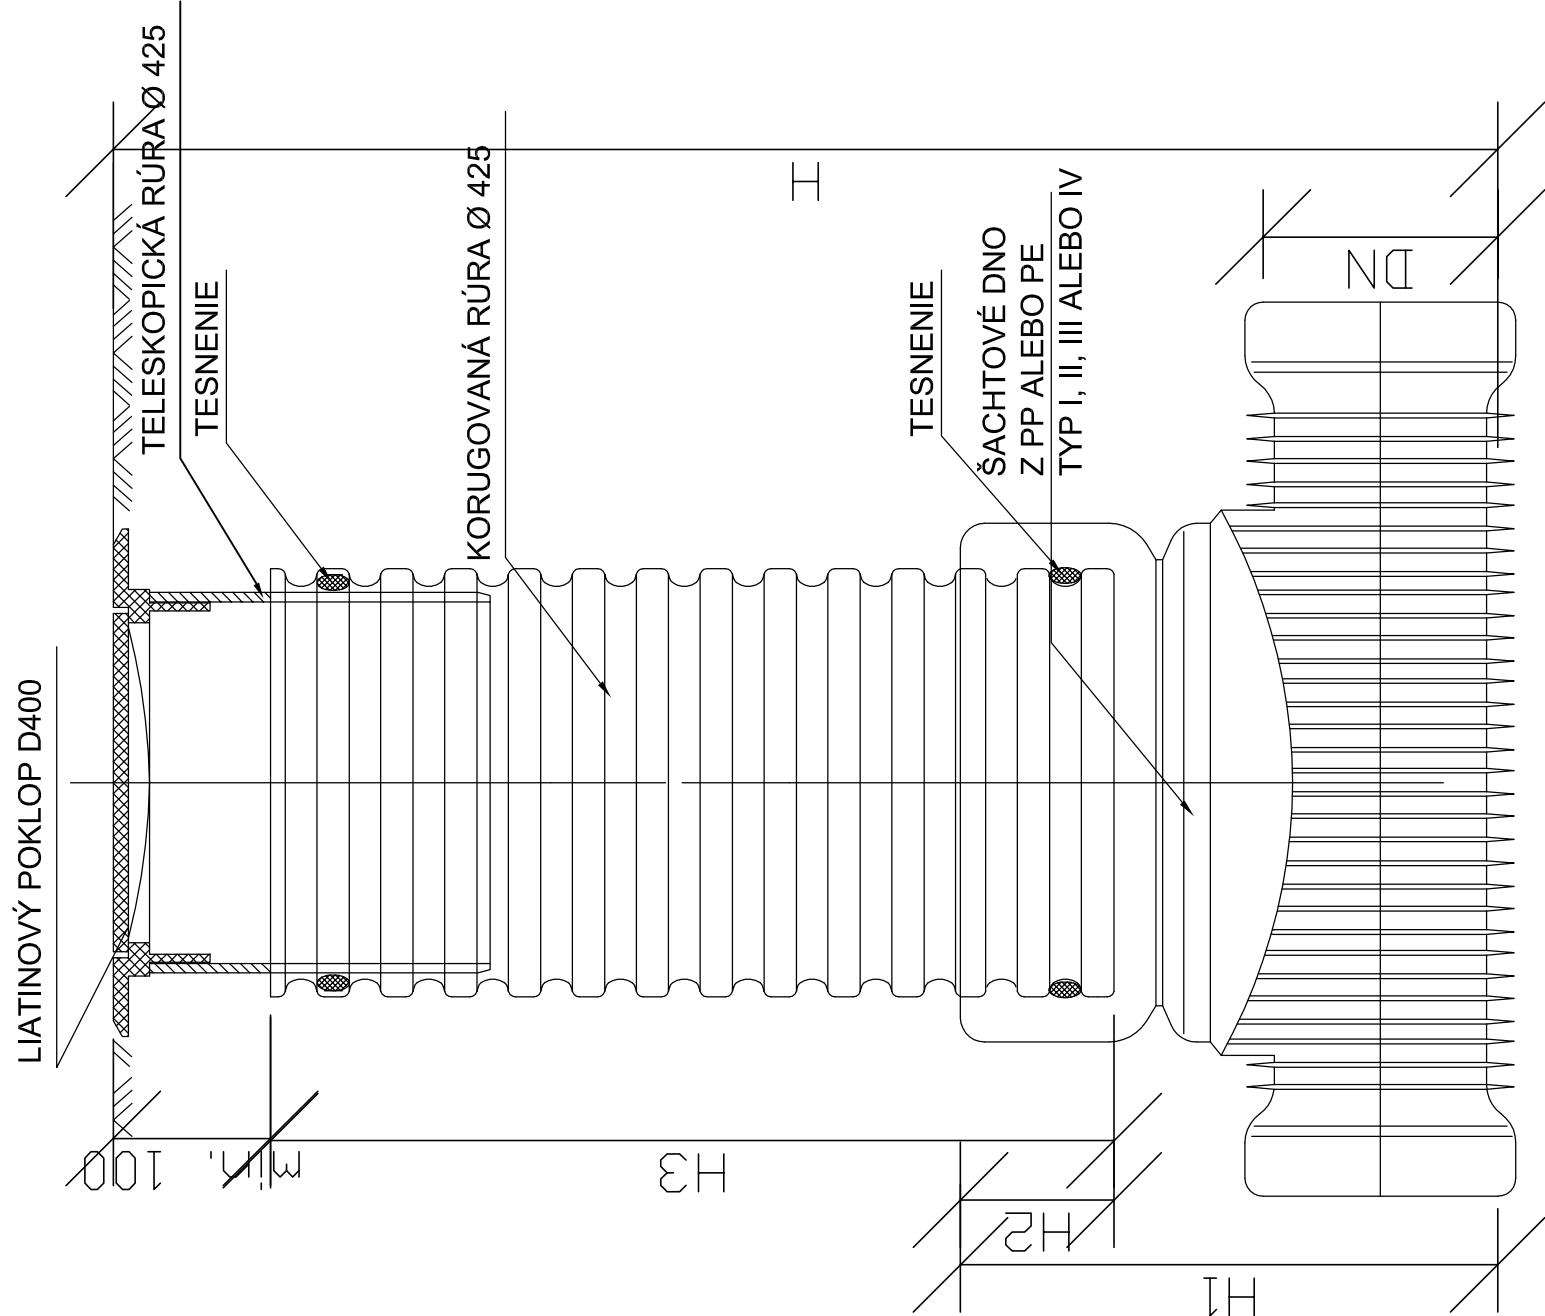

DN (mm)	H1 (mm)		H2 (mm)	
	KG	UR	KG	UR
110	400	X	200	X
160	450	X	200	X
200	500	625	200	200
250	665	665	220	220
315	720	720	220	220
400	807	807	220	220
450	X	807	X	220
560	X	960	X	220

ZODPOVEDNÝ PROJEKTANT:	Ing. Miloslav Remiš	PASSIVDOM s.r.o.	
AUTOR PROJEKTU:	Ing. Anton Jaroš	Tajovského 2, 010 01 Žilina	
VYPRACOVAL:	Ing. Juraj Barčiak	e-mail : info@passivdom.sk	
DRUH VÝKRESU: Kanalizačná šachta s liatinovým poklopom		NOVÝ STAV	ZTI
NÁZOV A MIESTO STAVBY: PRESTAVBA OBJEKTU NA RELAXAČNO KONGREOVÉ ZARIAENIE S UBYTOVANÍM SO 03 - KANALIZAČNÁ PRÍPOJKA PARC. Č. CKN 14, 15, 17/1, K. Ú. RAJECKÉ TEPLICE		DÁTUM:	08/2015
		FORMÁT:	2 x A4
		STUPEŇ:	PSP
		MIERKA:	1:10
INVESTOR: Relax Zone Skalka, s. r. o., Dlhá 88, 010 08 Žilina		Č. VÝKRESU:	03.