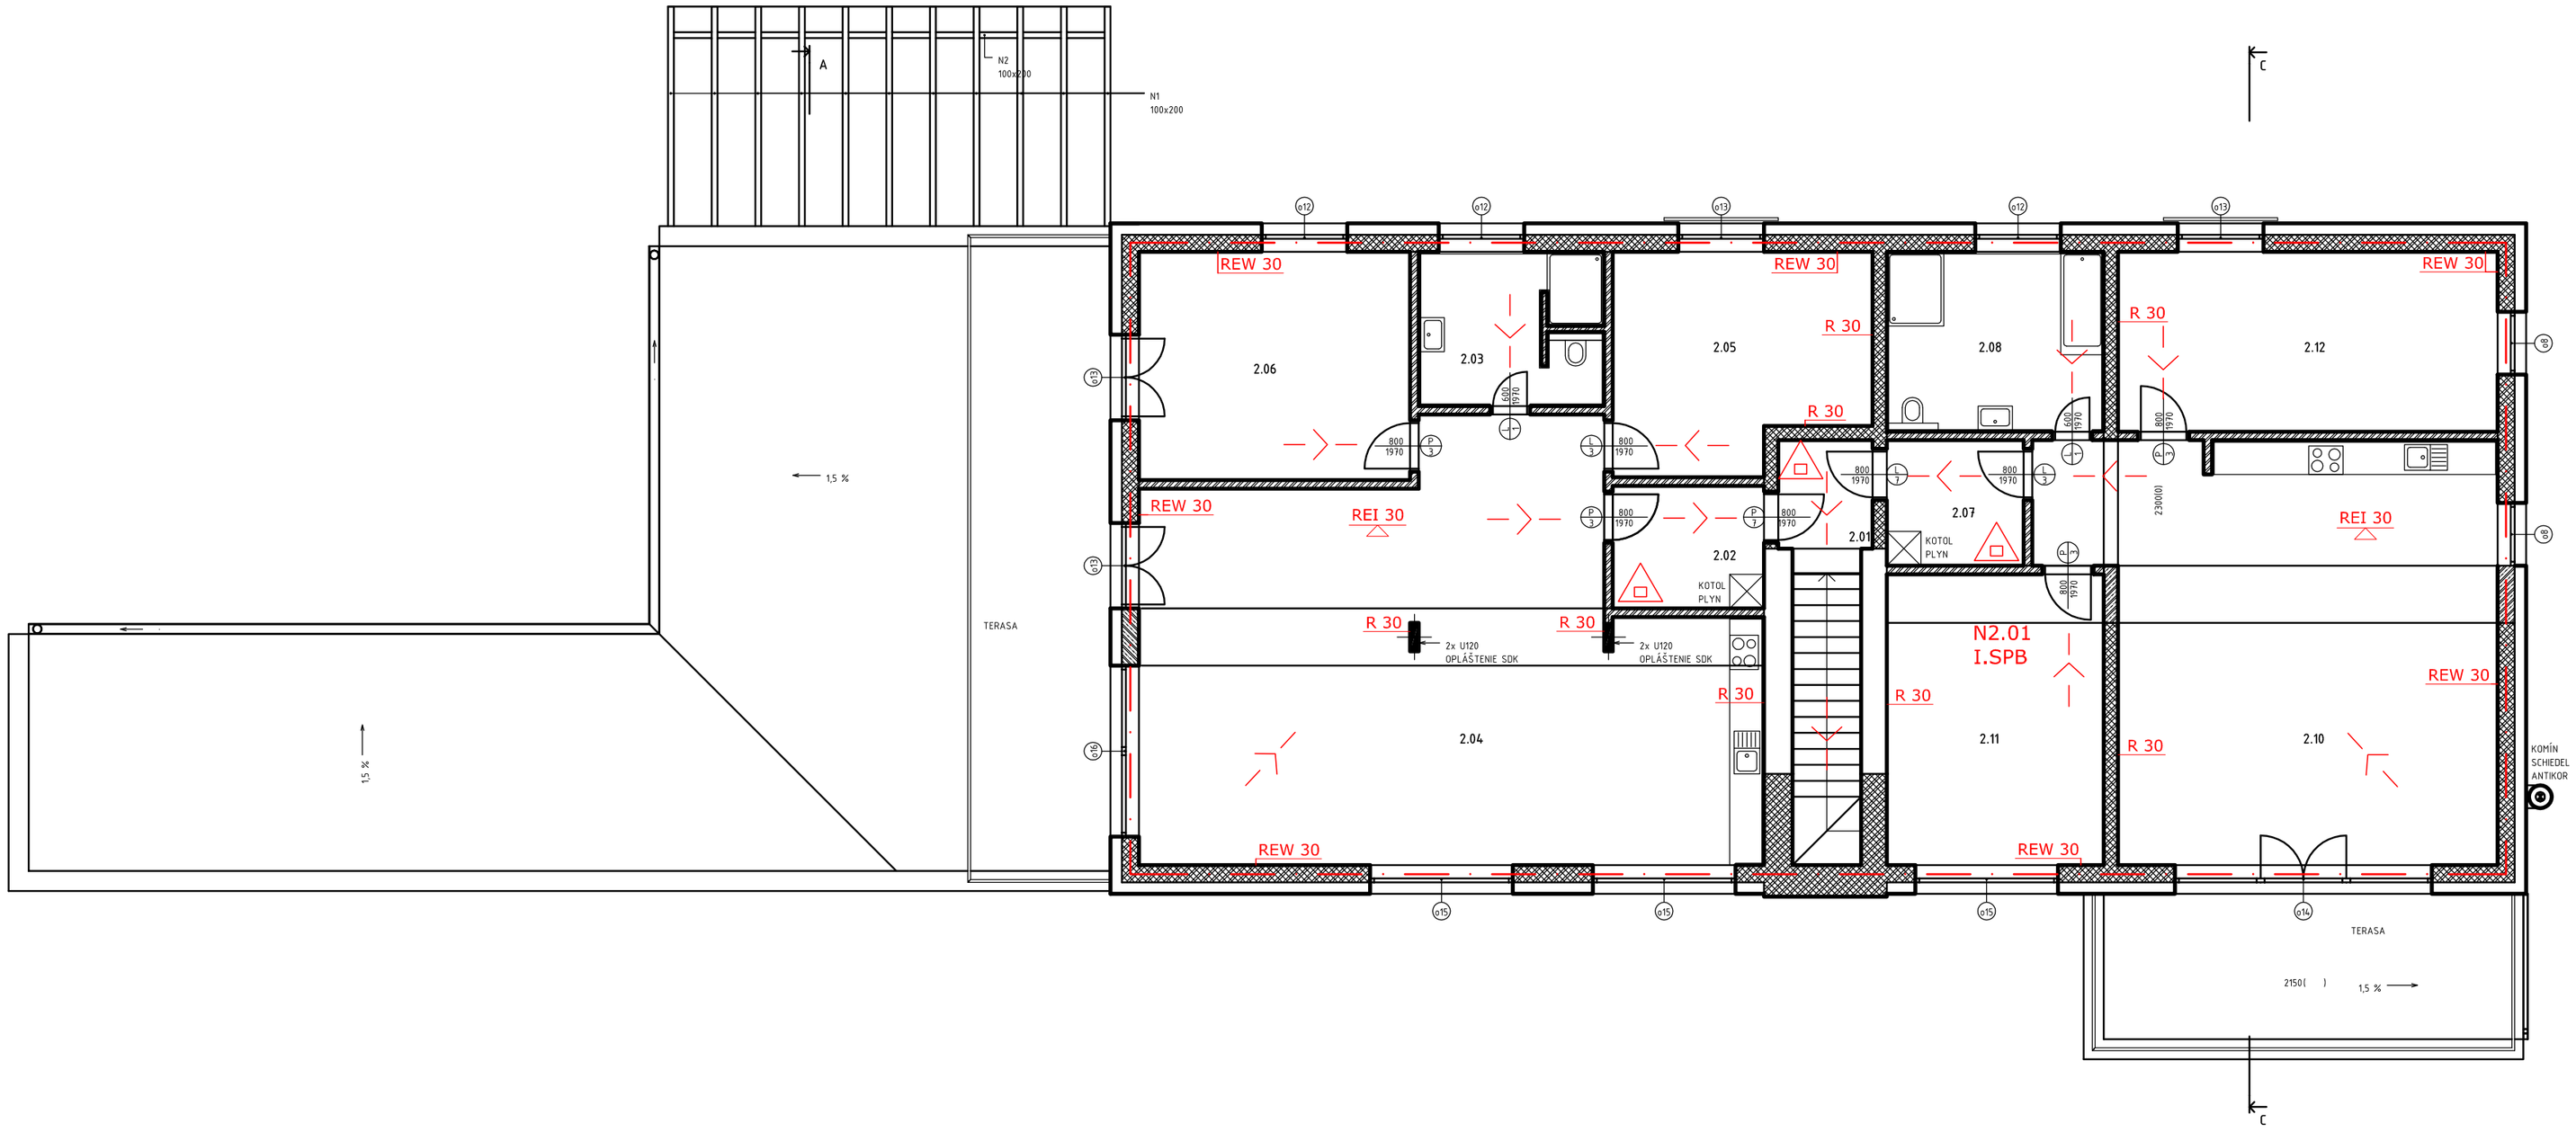

LEGENDA MIESTNOSTÍ 2.NP					
OZNAČ.	NÁZOV MIESTNOSTI	PLOCHA [m2]	PODLAHA	STENY	STROP
2.01	CHODBA	3,14 m²	DLAŽBA GRES	OMIETKA+MALBA	OMIETKA+MALBA
2.02	ZÁDVERIE	5,70 m²	DLAŽBA GRES	OMIETKA+MALBA	SDK PODHĽAD
2.03	KÚPEĽNA	8,55 m²	DLAŽBA GRES	OBKLAD GRES	SDK PODHĽAD
2.04	SPOLOČENSKÁ MIESTNOSŤ	70,18 m²	LAMIN. PARKETY	OMIETKA+MALBA	SDK PODHĽAD
2.05	IZBA	16,26 m²	KOBEREC	OMIETKA+MALBA	SDK PODHĽAD
2.06	IZBA	19,00 m²	KOBEREC	OMIETKA+MALBA	SDK PODHĽAD
2.07	ZÁDVERIE	5,28 m²	DLAŽBA GRES	OMIETKA+MALBA	SDK PODHĽAD
2.08	KÚPEĽNA	11,97 m²	DLAŽBA GRES	OBKLAD GRES	SDK PODHĽAD
2.10	SPOLOČENSKÁ MIESTNOSŤ	52,75 m²	LAMIN. PARKETY	OMIETKA+MALBA	SDK PODHĽAD
2.11	IZBA	19,38 m²	KOBEREC	OMIETKA+MALBA	SDK PODHĽAD
2.12	IZBA	20,95 m²	KOBEREC	OMIETKA+MALBA	SDK PODHĽAD
		233,15 m²			

ZNAČKY POŽIARNEJ OCHRANY

— · —	OHRANIČENIE POŽIARNEHO ÚSEKU
N1.02	OZNAČENIE POŽIARNEHO ÚSEKU
I. SPB	OZNAČENIE STUPŇA PROTIPOŽIARNEJ BEZPEČNOSTI POŽ. ÚSEKU
REI 30	POŽIADAVKY NA VYHOTOVENIE A POŽ. ODOLNOSŤ STAVEBNÝCH KONŠTRUKCIÍ
REI 30	POŽIADAVKY NA VYHOTOVENIE A POŽ. ODOLNOSŤ STROPNÝCH KONŠTRUKCIÍ
EW 30 D3-C	UMIESTNENIE POŽIARNYCH UZÁVEROV UVEDENÝCH TYPOV /DVERE POŽIARNE ODOLNÉ/
	UMIESTNENIE STANOVIŠŤA PHP PRÁŠKOVÉHO 6 kg
	OZNAČENIE ÚNIKOVÉHO VÝCHODU
	OZNAČENIE SMERU ÚNIKU
	OZNAČENIE ODSTUPOVEJ VZDIALENOSTI /POŽIARNE-NEBEZPEČNÉHO PRIESTORU/
	PRIBLIŽNÉ UMIESTNENIE SVIETIDIEL NÚDZOVÉHO OSVETLENIA
	UMIESTNENIE NADZEMNÉHO POŽIARNEHO HYDRANTU

ZODP. PROJEKTANT	AUTOR PROJEKTU	VYPRACOVAL
ING. MARTIN OLEŠŇAN	ING. ANTON JAROŠ	ING. MARTIN OLEŠŇAN

ING. ANTON JAROŠ
M.R.ŠTEFÁNIKA 2556/28
022 01 ČADCA
tel.: 0908 605 312

MIESTO:	PARC. Č. ČKN 14, 15, 17/1 V K.Ú. RAJECKÉ TEPLICE
INVESTOR:	RELAX ZONE SKALKA s.r.o., DLHÁ 88, 010 09 ŽILINA
STAVBA:	PRESTAVBA OBJEKTU NA RELAXAČNO KONGRESOVÉ ZARIADENIE S UBYTOVANÍM
ČASŤ:	POŽIARNA OCHRANA
VÝKRES:	PÔDORYS 2.NP

STUPEŇ:	PROJEKT PRE STAV. POVOLENIE
DÁTUM:	08/2015
FORMÁT:	12 x A4
MIERKA:	1 : 50
Č.VÝKRESU:	03