



BETÓNOVÁ VODOMERNÁ ŠACHTA PREJAZDNÁ

OSOBNÝM AUTOMOBILOM 1300 x 1050 / 1500 - LUKABETON

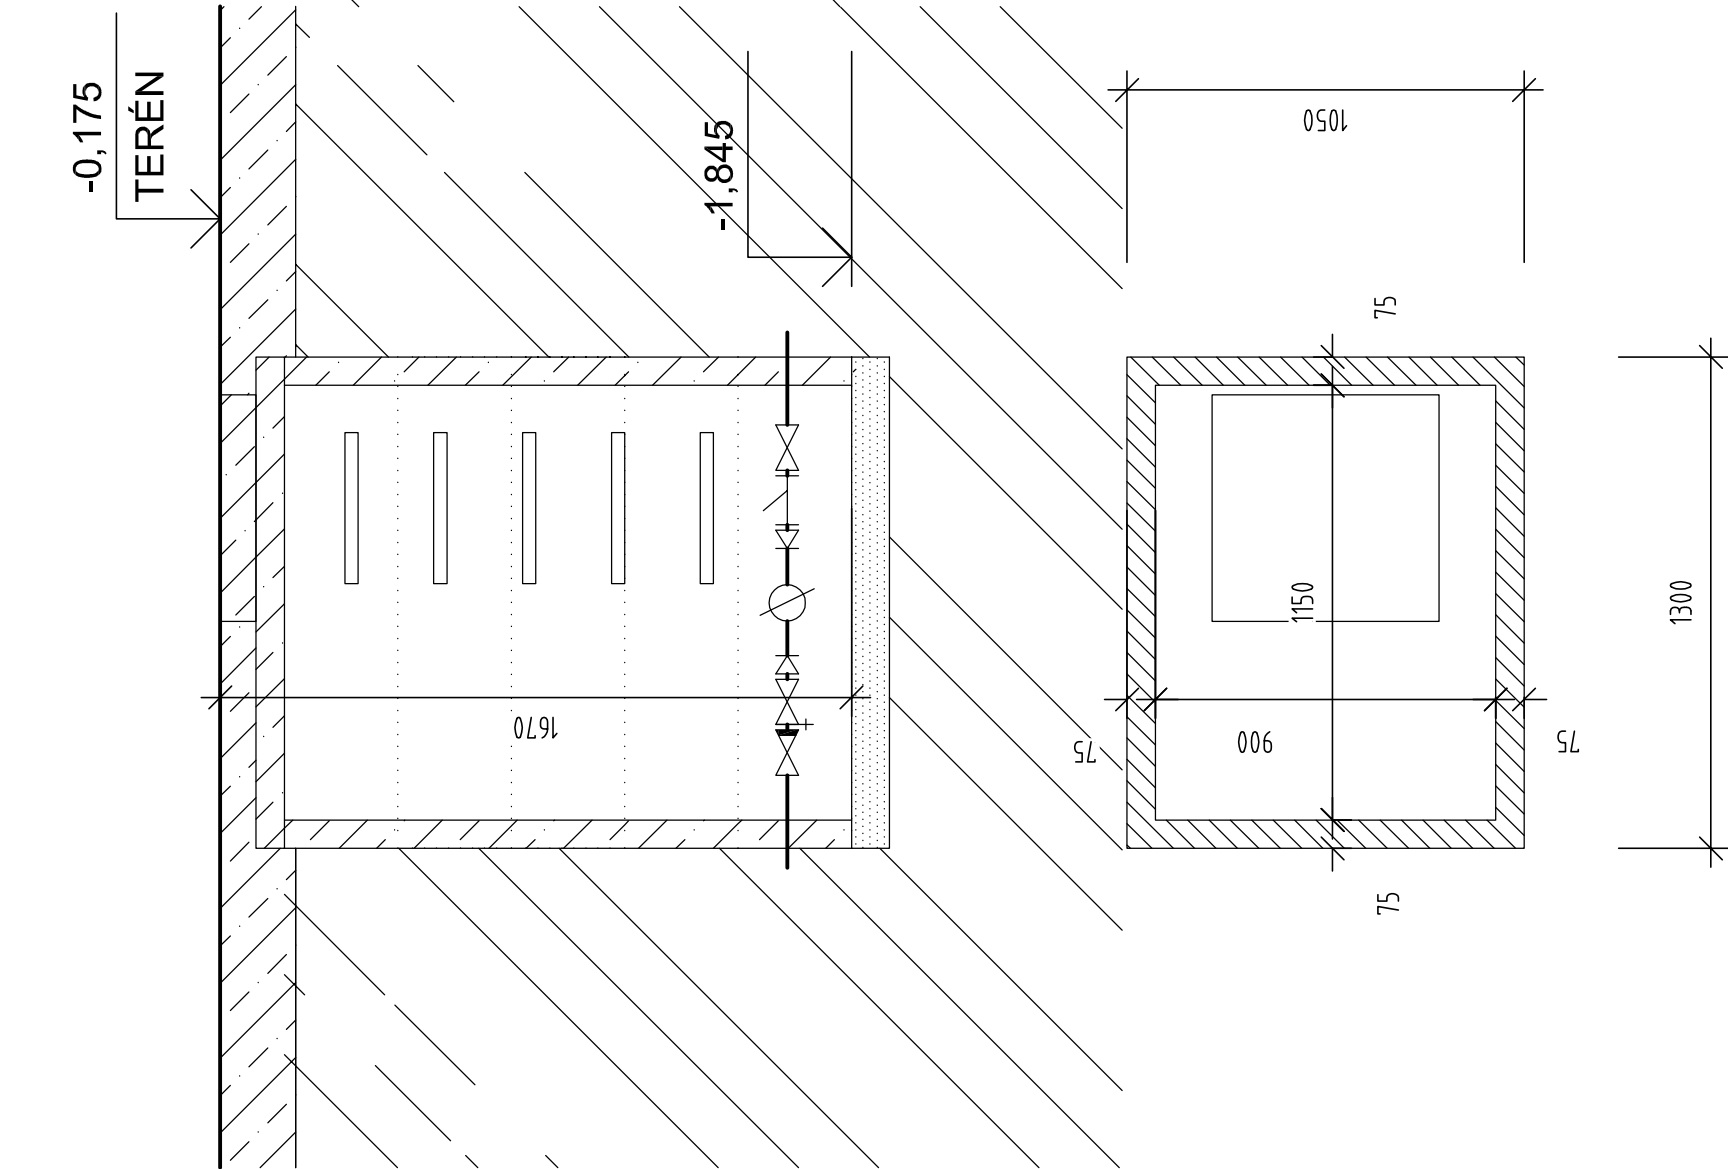

ULOŽENIE VODOVODNÉHO HD PE POTRUBIA V RYHE

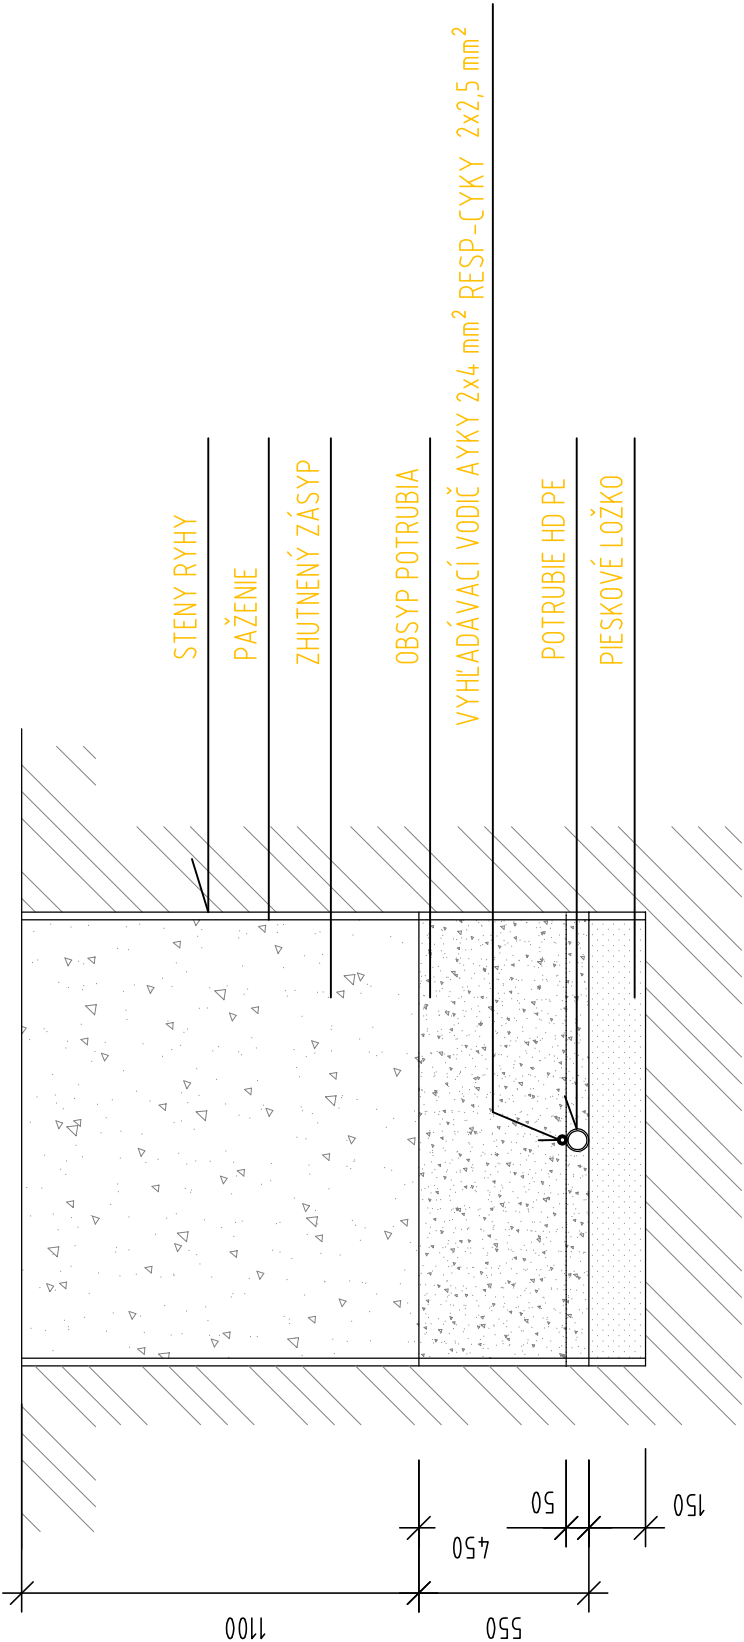

ZODPOVEDNÝ PROJEKTANT:	Ing. Miloslav Remiš	PASSIVDOM s.r.o. Tajovského 2, 010 01 Žilina e-mail : info@passivdom.sk
	Ing. Anton Jaroš	
	Ing. Juraj Barčiak	
Druh výkresu: Vodomerňá šachta		NOVÝ STAV
NÁZOV A Miesto stavby: PRESTAVBA OBJEKTU NA RELAXAČNO KONGREOVÉ ZARIAENIE S UBYTOVANÍM SO 04 - VODOVODNÁ PRÍPOJKA PARC. Č. CKN 14, 15, 17/1, K. Ú. RAJECKÉ TEPLICE		ZTI
		DÁTUM: 08/2015
		FORMÁT: 2 x A4
		STUPEŇ: PSP
INVESTOR: Relax Zone Skalka, s. r. o., Dlhá 88, 010 08 Žilina		MIERKA: 1:20
		Č. VÝKRESU: 03.