


DETAIL NAVRTÁVKY NA POTRUBIE

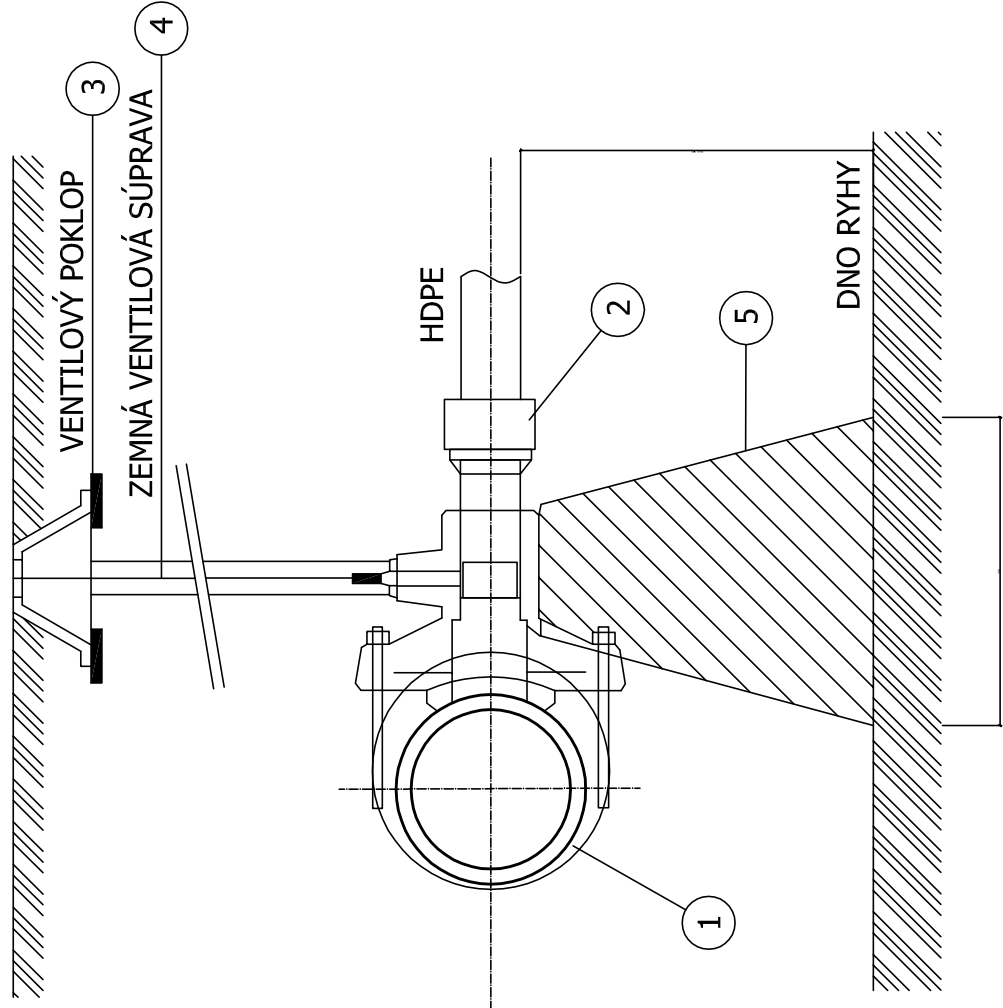

VÝPIS MATERIÁLU:

- 1

NAVRTÁVACÍ PÁS JMA HOD UMIVERZÁLNY

1ks
- 2

PRÍTLAČNÉ SKRUTKOVANIE ISIFLO TYP 110

1ks
- 3

VENTILOVÝ POKLOP

1ks
- 4


ZEMNÁ VENTILOVÁ SÚPRAVA

1ks
- 5


BET. PODPORNÝ BLOK

1ks

ULOŽENIE POTRUBIA

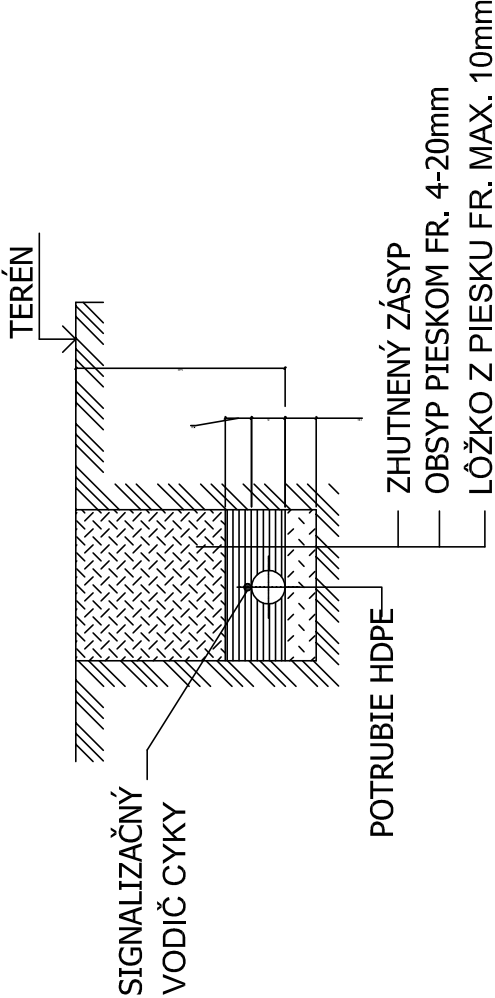

KLADAČSKÝ PLÁN VODOVODNEJ PRÍPOJKY

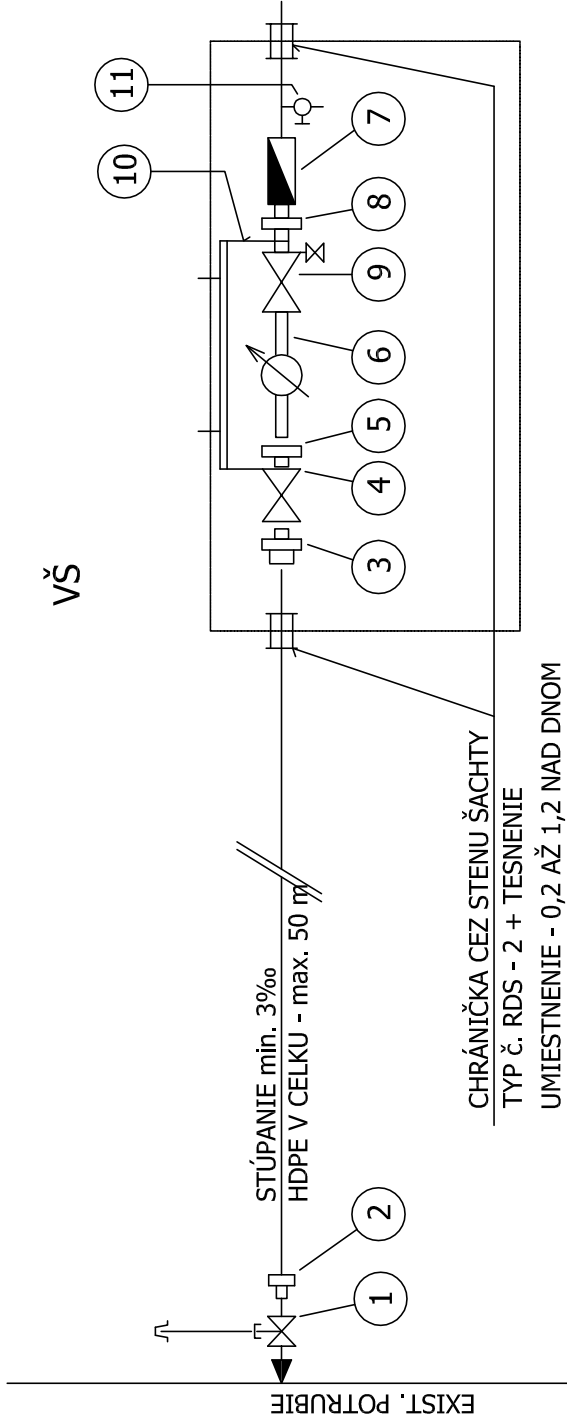

VÝPIS MATERIÁLU:

- 1

NAVRTÁVACÍ PÁS JMA HOD UMIVERZÁLNY + ZEMNÁ VENTILOVÁ SÚPRAVA + VENTIL. POKLOP

1ks
- 2

PRÍTLAČNÉ SKRUTKOVANIE ISIFLO TYP 110

1ks
- 3

SA - KLA - S

1ks
- 4

/GUĽOVÝ UZÁVER "ISIFLO" TYP Č. 4172 S PRÍTL. A ZÁV. SPOJOM/

1ks
- 5

PRECHODKA REDUK. S VONK. A VNÚT. ZÁVITMI - 241

1ks
- 6

VODOMER S NADSTAVCAMI

1ks
- 7

VENTIL SPÄTNÝ HLAVICOVÝ NATRUBKOVÝ Z10 137 - 616

1ks
- 8

VSUVKA JEDNOZNAČNÁ S VONKAJ. ZÁVITMI - 280

1ks
- 9

/VENTIL GUĽOVÝ S ODVODŇOVAČOM "ARTEMA" TYP Č. CIM 200

1ks
- 10

KONZOLA NA UCHYTENIE VODOM. ZOSTAVY

1ks
- 11

VENTIL VÝTOKOVÝ S PRÍPOJOM PRE HADICU K3T-DN1/2"

1ks

ZODPOVEDNÝ PROJEKTANT:	Ing. Miloslav Remiš	PASSIVDOM s.r.o. Tajovského 2, 010 01 Žilina e-mail : info@passivdom.sk
AUTOR PROJEKTU:	Ing. Anton Jaroš	
VYPRACOVAL:	Ing. Juraj Barčíak	
DRUH VÝKRESU:	Detail navrtávky potrubia a vodomerná zostava	NOVÝ STAV
NÁZOV A MIESTO STAVBY: PRESTAVBA OBJEKTU NA RELAXAČNO KONGREOVÉ ZARIAENIE S UBYTOVANÍM SO 04 - VODOVODNÁ PRÍPOJKA PARC. Č. CKN 14, 15, 17/1, K. Ú. RAJECKÉ TEPLICE		ZTI
		DÁTUM:
		FORMÁT:
		STUPEŇ:
INVESTOR: Relax Zone Skalka, s. r. o., Dlhá 88, 010 08 Žilina		MIERKA:
		Č. VÝKRESU: