



POHLADY


M 1:50

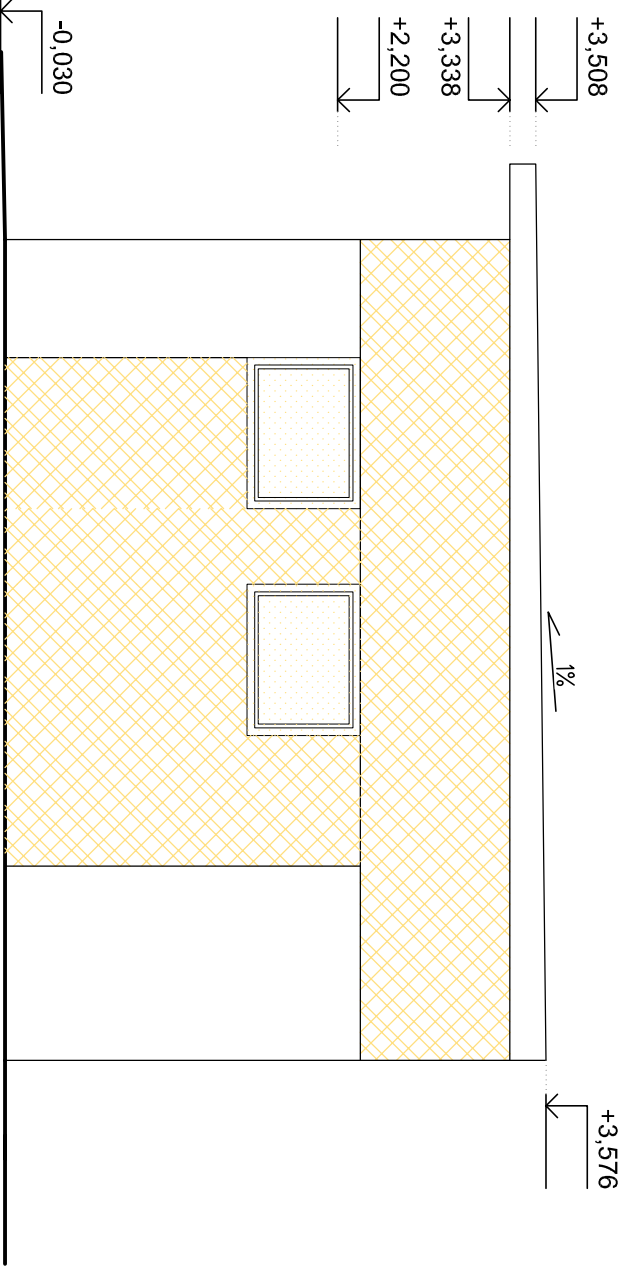


POHĽAD VÝCHODNÝ

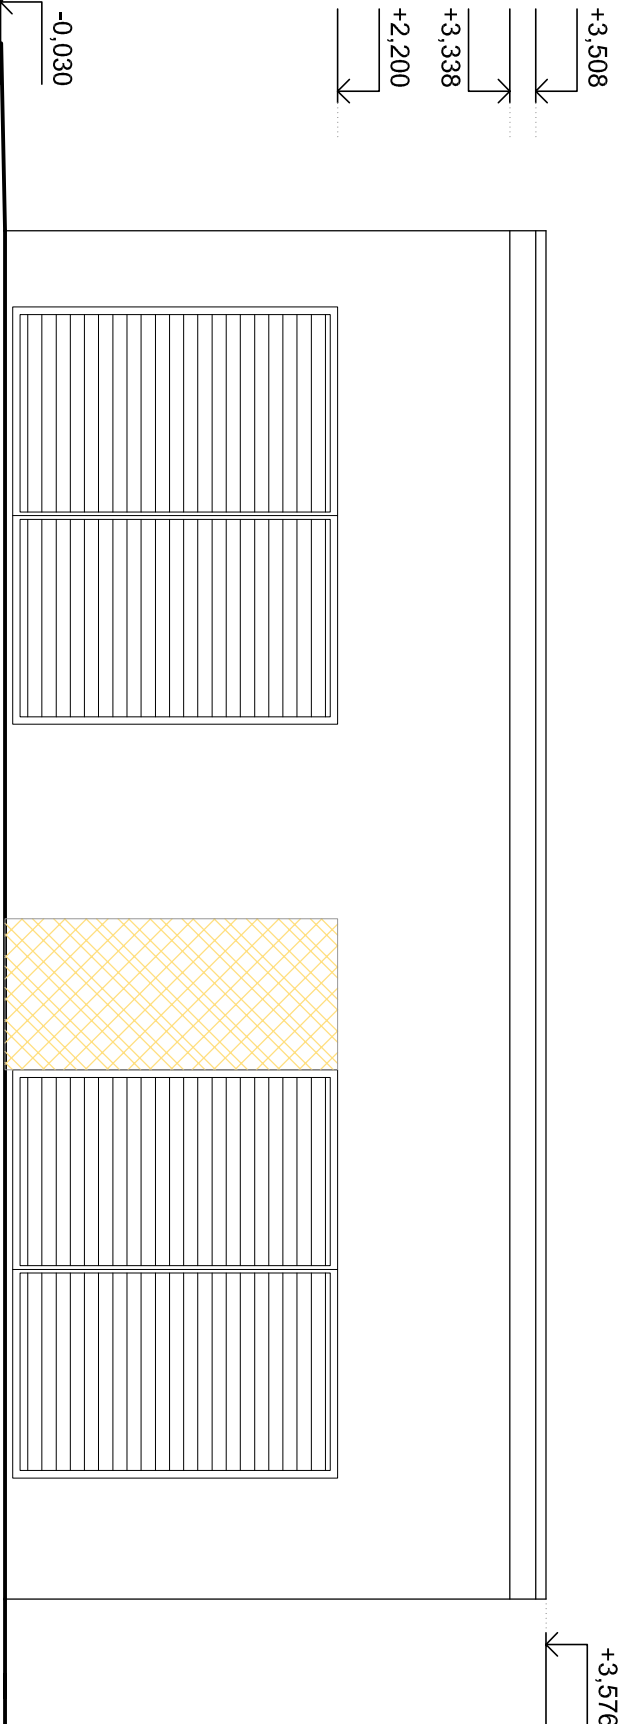

POHĽAD JUŽNÝ

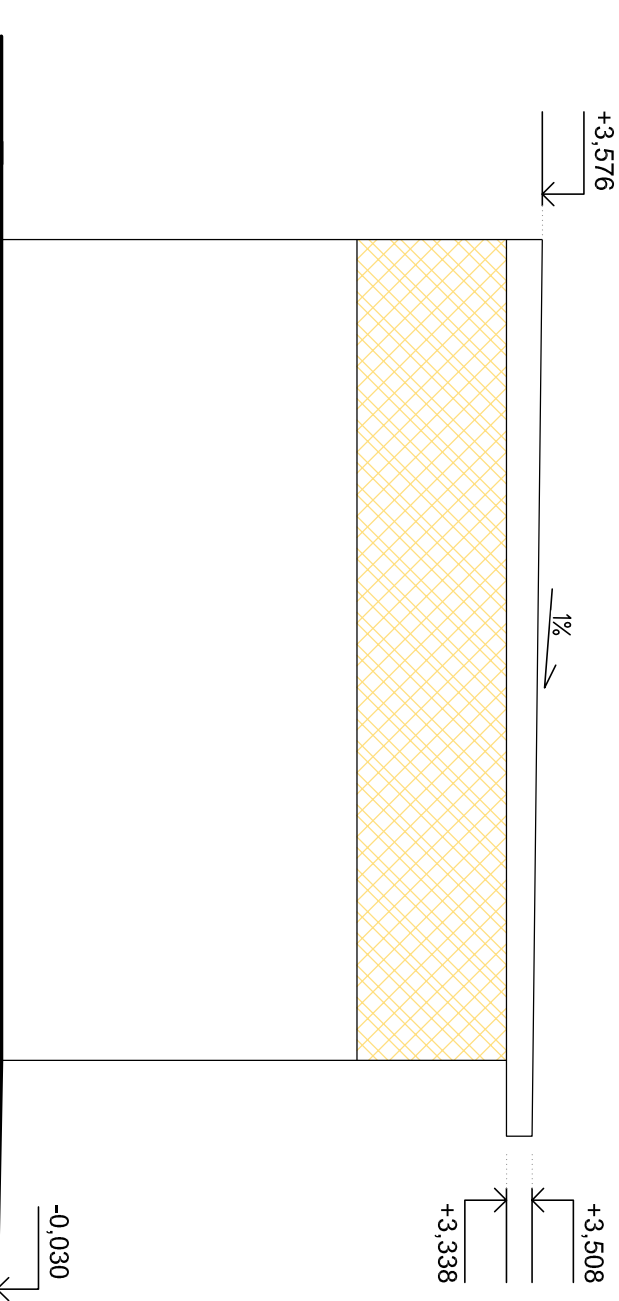

POHĽAD ZÁPADNÝ

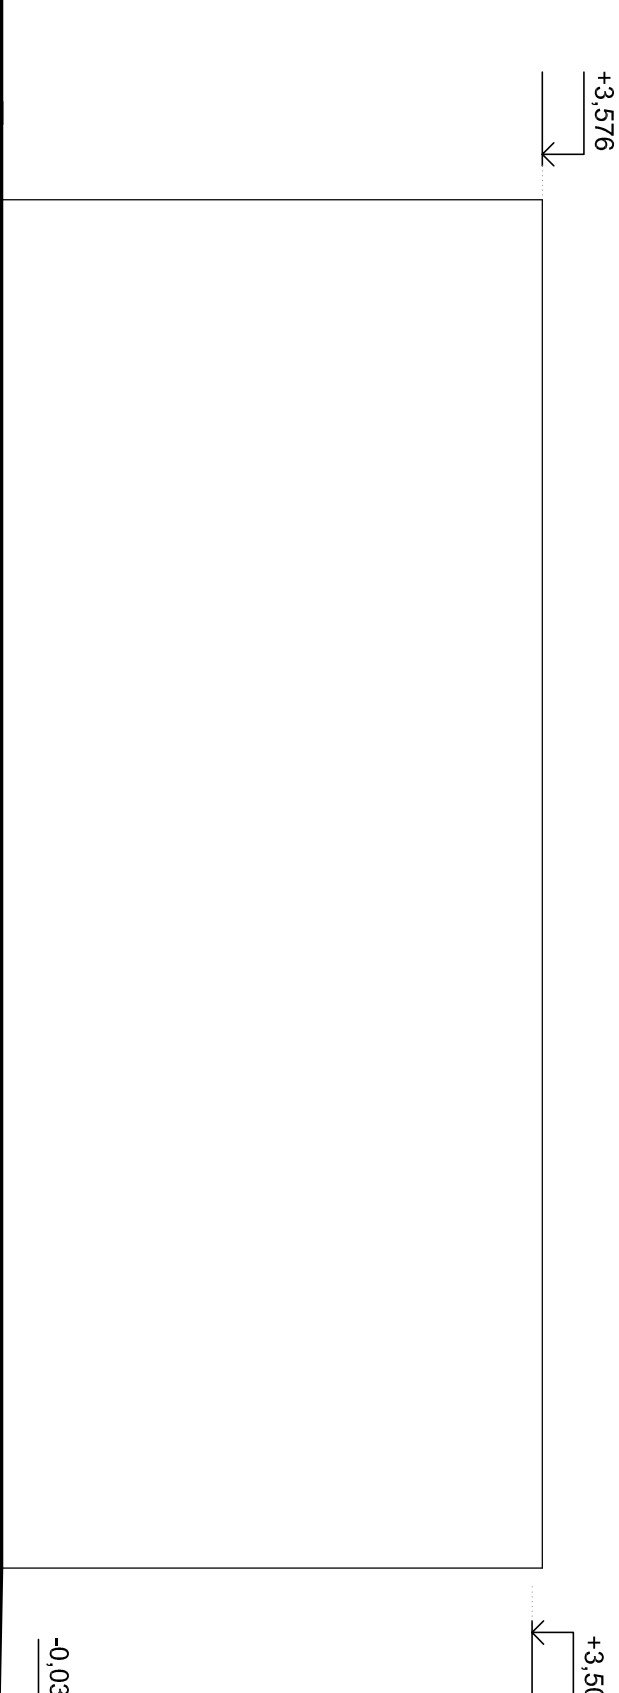

POHĽAD SEVERNÝ

ZODPOVEDNÝ PROJEKTANT:	Ing. arch. Gabriela Dovalová	<b>PASSIVDOM s.r.o.</b> Tajovského 2, 010 01 Žilina e-mail: info@passivdom.sk	
AUTOR PROJEKTU:	Ing. Jana Pavlíčková, Ing. Marcel Zsóka PhD		
VYPRACOVAL:	Ing. Jana Pavlíčková		
DRUH VÝKRESU:	POHLADY	STARÝ STAV	ARCHITEKTÚRA

NÁZOV A MIEŠTO STAVBY:	04/2015		
ZMENA ÚČELU VYUŽITIA NEBYTOVEJ BUDOVY			
NA UBYTOVACIE ZARIADENIE - "ZNIEVSKÝ DOM"			
SO 02 - WELLNESS			
PARC. Č. 250, 251/23, K. Ú. KLÁŠTOR POD ZNIEVOM	PSP		
INVESTOR:	1:50		
ZNIEV, s. r. o., K cintorínu 561/45, 010 04 Žilina	Č. VÝKRESU:		
	05.		