



PÔDORYS 1. NP


M 1:50 9050

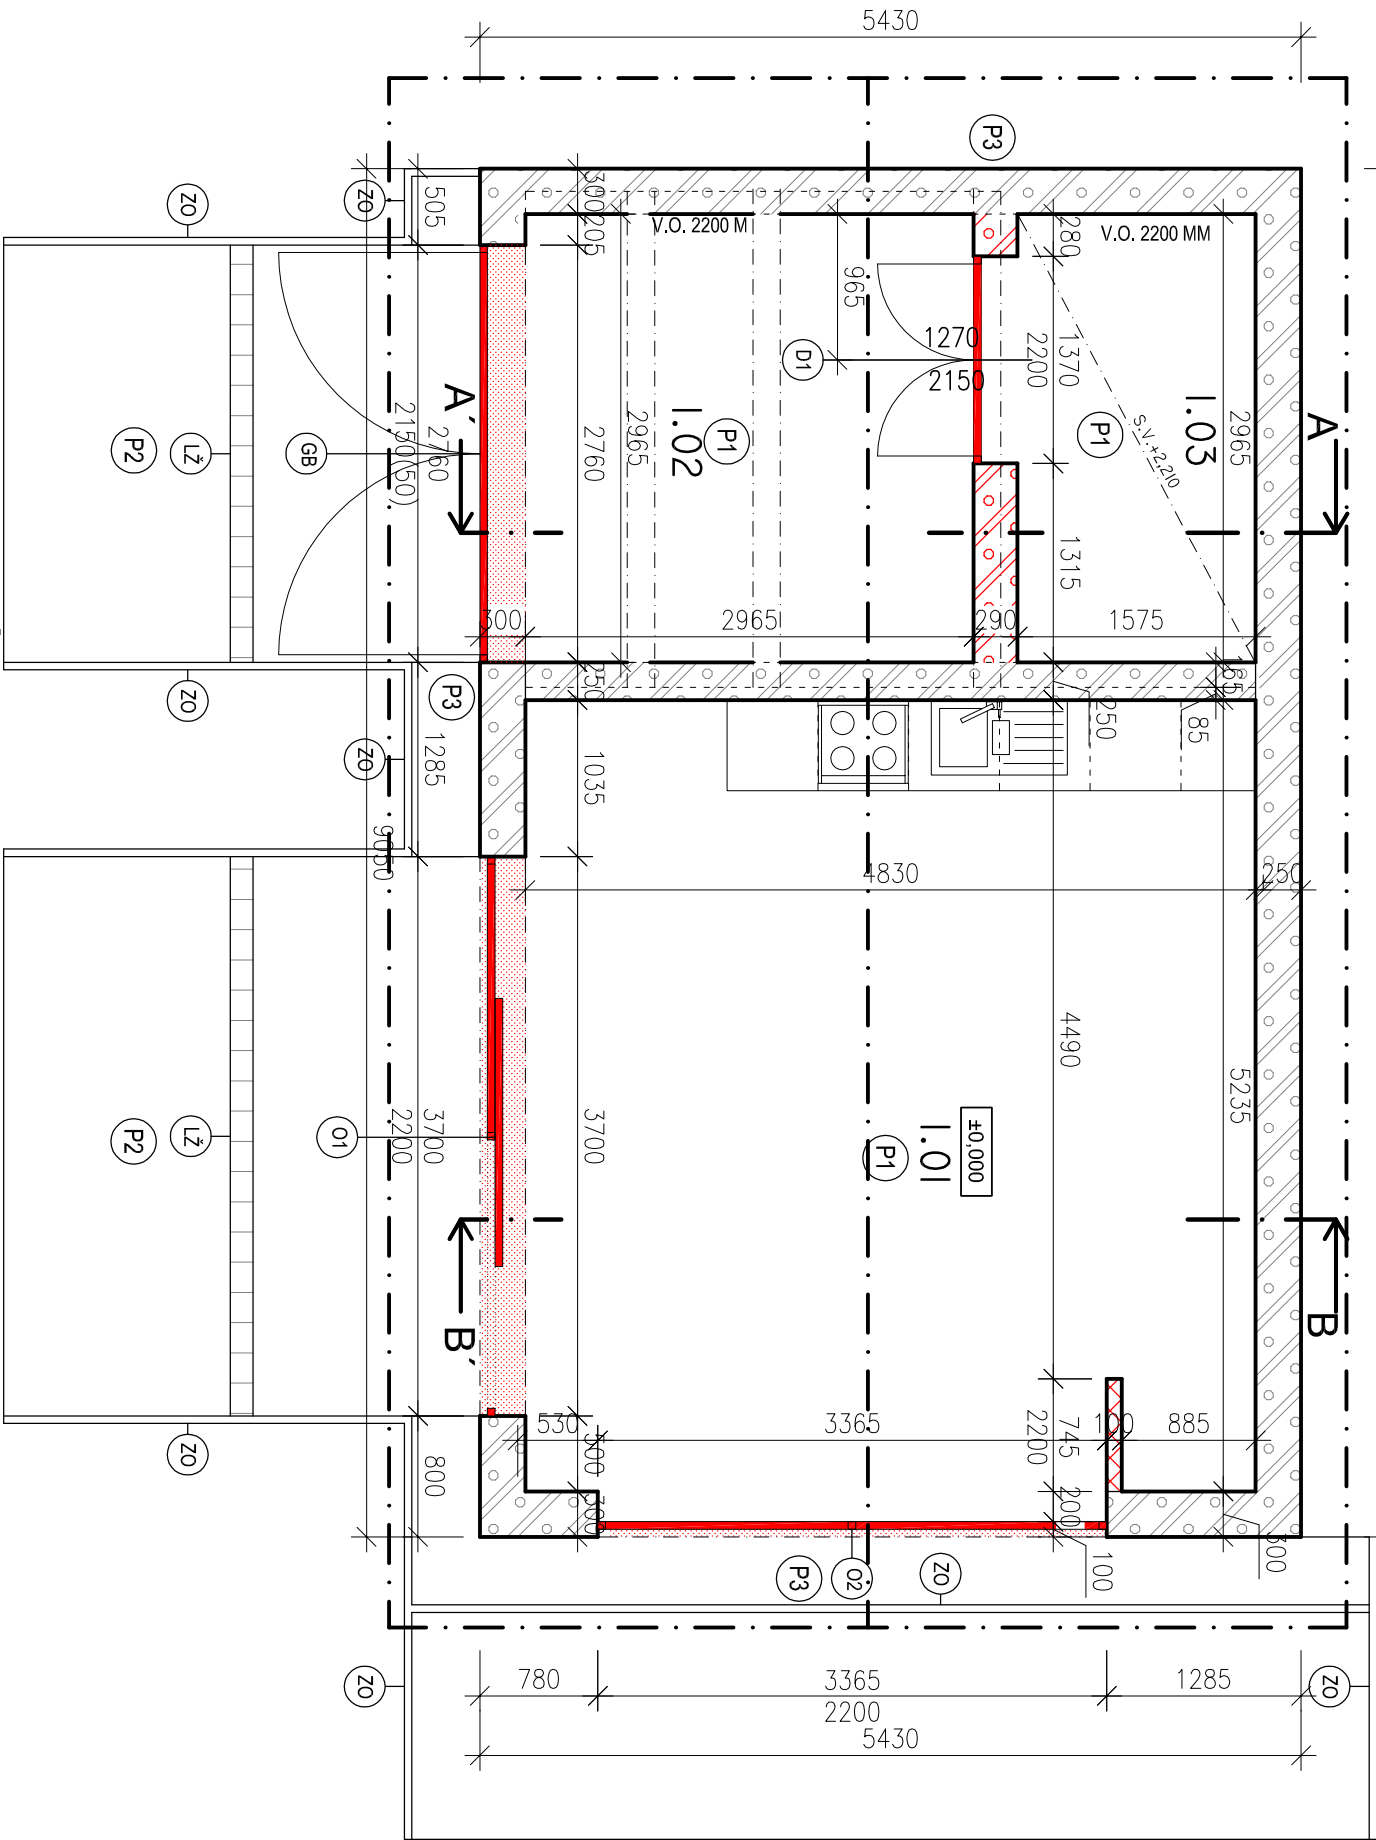


LEGENDA MATERIÁLOV

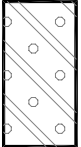

JESTVUJÚCE OBVODOVÉ MURIVO – PORFIX PLUS, HR. 300 MM NA LEPIDLO PORFIX TENKOVRSŤOVÁ SILIKÓNOVÁ OMIETKA BAUMIT (BAUMIT SILIKONPUTZ)

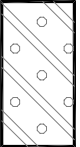


JESTVUJÚCE NOSNÉ MURIVO – PORFIX PLUS, HR. 250 MM NA LEPIDLO PORFIX TENKOVRSŤOVÁ SILIKÓNOVÁ OMIETKA BAUMIT (BAUMIT SILIKONPUTZ)

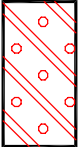

NOVÉ NOSNÉ MURIVO – PORFIX PLUS, HR. 250 MM NA LEPIDLO PORFIX TENKOVRSŤOVÁ SILIKÓNOVÁ OMIETKA BAUMIT (BAUMIT SILIKONPUTZ)



NENOSNÉ DELACE PRIEČKOVKY PORFIX 15 PROF, HR. 100 NA LEPIDLO PORFIX

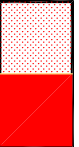

NOVÝ STAV

LEGENDA MIESTNOSTÍ

ČÍSLO MIESTN.	NÁZOV MIESTNOSTI	PLOCHA M ²	PODLAHA		ÚPRAVA STROPU	ÚPRAVA STIEN	POZNÁMKA
			TYP	POPIS			
1.01	WELLNESS	26,82	P1	KD	-	UJVCO-H	
1.02	SKLAD	9,44	P1	KD	-	KO/UJVCO-H	V.O. 2,20 M
1.03	SKLAD	5,05	P1	KD	-	UJVCO-H	V.O. 2,20 M

- KD

- keramická dlažba
- UJVCO-H

- univerzálna jednovrstvá vápennocementová omietka hladená

- KO

-keramický obklad
- KS


-keramický sokel

POZNÁMKA

- (ZO)

–ZÁHONOVÝ OBRÚBNÍK 50/150
- (LŽ)

–LÍNIOVÝ ŽLAB

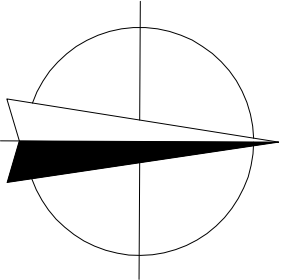

ZODPOVEDNÝ PROJEKTANT:	Ing. arch. Gabriela Dovalová	PASSIVDOM s.r.o. Tajovského 2, 010 01 Žilina e-mail : info@passivdom.sk	
AUTOR PROJEKTU:	Ing. Jana Pavlíčková, Ing. Marcel Zsóka PhD		
VYPRACOVAL:	Ing. Jana Pavlíčková	NOVÝ STAV ARCHITEKTÚRA	
DRUH VÝKRESU:	PÔDORYS 1. NP		
NÁZOV A MIEŠTO STAVBY: ZMENA ÚČELU VYUŽITIA NEBYTOVEJ BUDOVY NA UBYTOVACIE ZARIADENIE - "ZNIEVSKY DOM" SO 02 - WELLNESS PARC. Č. 250, 251/23, K. Ú. KLÁŠTOR POD ZNIEVOM		DÁTUM:	04/2015
		FORMÁT:	2 x A4
		STUPEN:	PSP
		MERKA:	1:50
INVESTOR:	ZNIEV, s. r. o., K cintorínu 561/45, 010 04 Žilina	Č. VÝKRESU:	07.