

LEGENDA:

ZOZNAM STAVEBNÝCH OBJEKTOV

SO 01	UBYTOVACIE ZARIADENIE
SO 02	WELLNESS
SO 03	OPLOTENIE
SO 04	SPEVNENÉ PLOCHY A ZELEŇ
SO 05	ZASÚVACIA BRÁNA + BRÁNIČKA + PRÍSTREŠOM NA SMETNÉ NÁDOBY

VEREJNÉ SIETE:

	VEREJNÉ EL. VEDENIE NN VZDUŠNÉ
	VEREJNÝ ROZVOD DAŽDOVEJ KANALIZÁCIE
	VEREJNÝ VODOVOD
	VEREJNÝ PLYNOVOD NTL

EXITUJÚCE PRÍPOJKY:


	PRÍPOJKA NN VEDENÁ ZEMOU
	VODOVODNÁ PRÍPOJKA, HDPE , DN 40, PN 16
	SPLAŠKOVÁ KANALIZAČNÁ PRÍPOJKA, PVC , DN 150 V SPÁDE 2%
	DAŽDOVÁ KANALIZAČNÁ PRÍPOJKA, PVC , DN 150 V SPÁDE 2%
	PLYNOVÁ PRÍPOJKA, HD PE, DN 25
	MAJETKOPRÁVNNA HRANICA

EXITUJÚCE OBJEKTY:

	ELEKTRICKÝ STÚP		HLAVNÝ UZÁVER PLYNU
	KANALIZAČNÁ ŠACHTA DN 600		VODOMERNÁ ŠACHTA
	ROZVODNÁ ISTIČOVÁ SKRIŇA		NOVÁ ŽUMP A S UŽÍTOČNÝM OBJEMOM 12.0 M ³
	HLAVNÝ VSTUP DO OBJEKTU		VSTUP NA POZEMOK

NOVÉ OBJEKTY:

	SO 03 - OPLOTENIE - NOVÉ PLETIVO OSADENÉ NANOVOÝCH STÍPKOCH ,OPRAVA BET. MÚRIKA
	SO 05 - ZASÚVACIA BRÁNA + BRÁNIČKA + PRÍSTREŠOM NA SMETNÉ NÁDOBY
	NOVÁ ČASŤ VODOVODNEJ PRÍPOJKY, HDPE , DN 40, PN 16

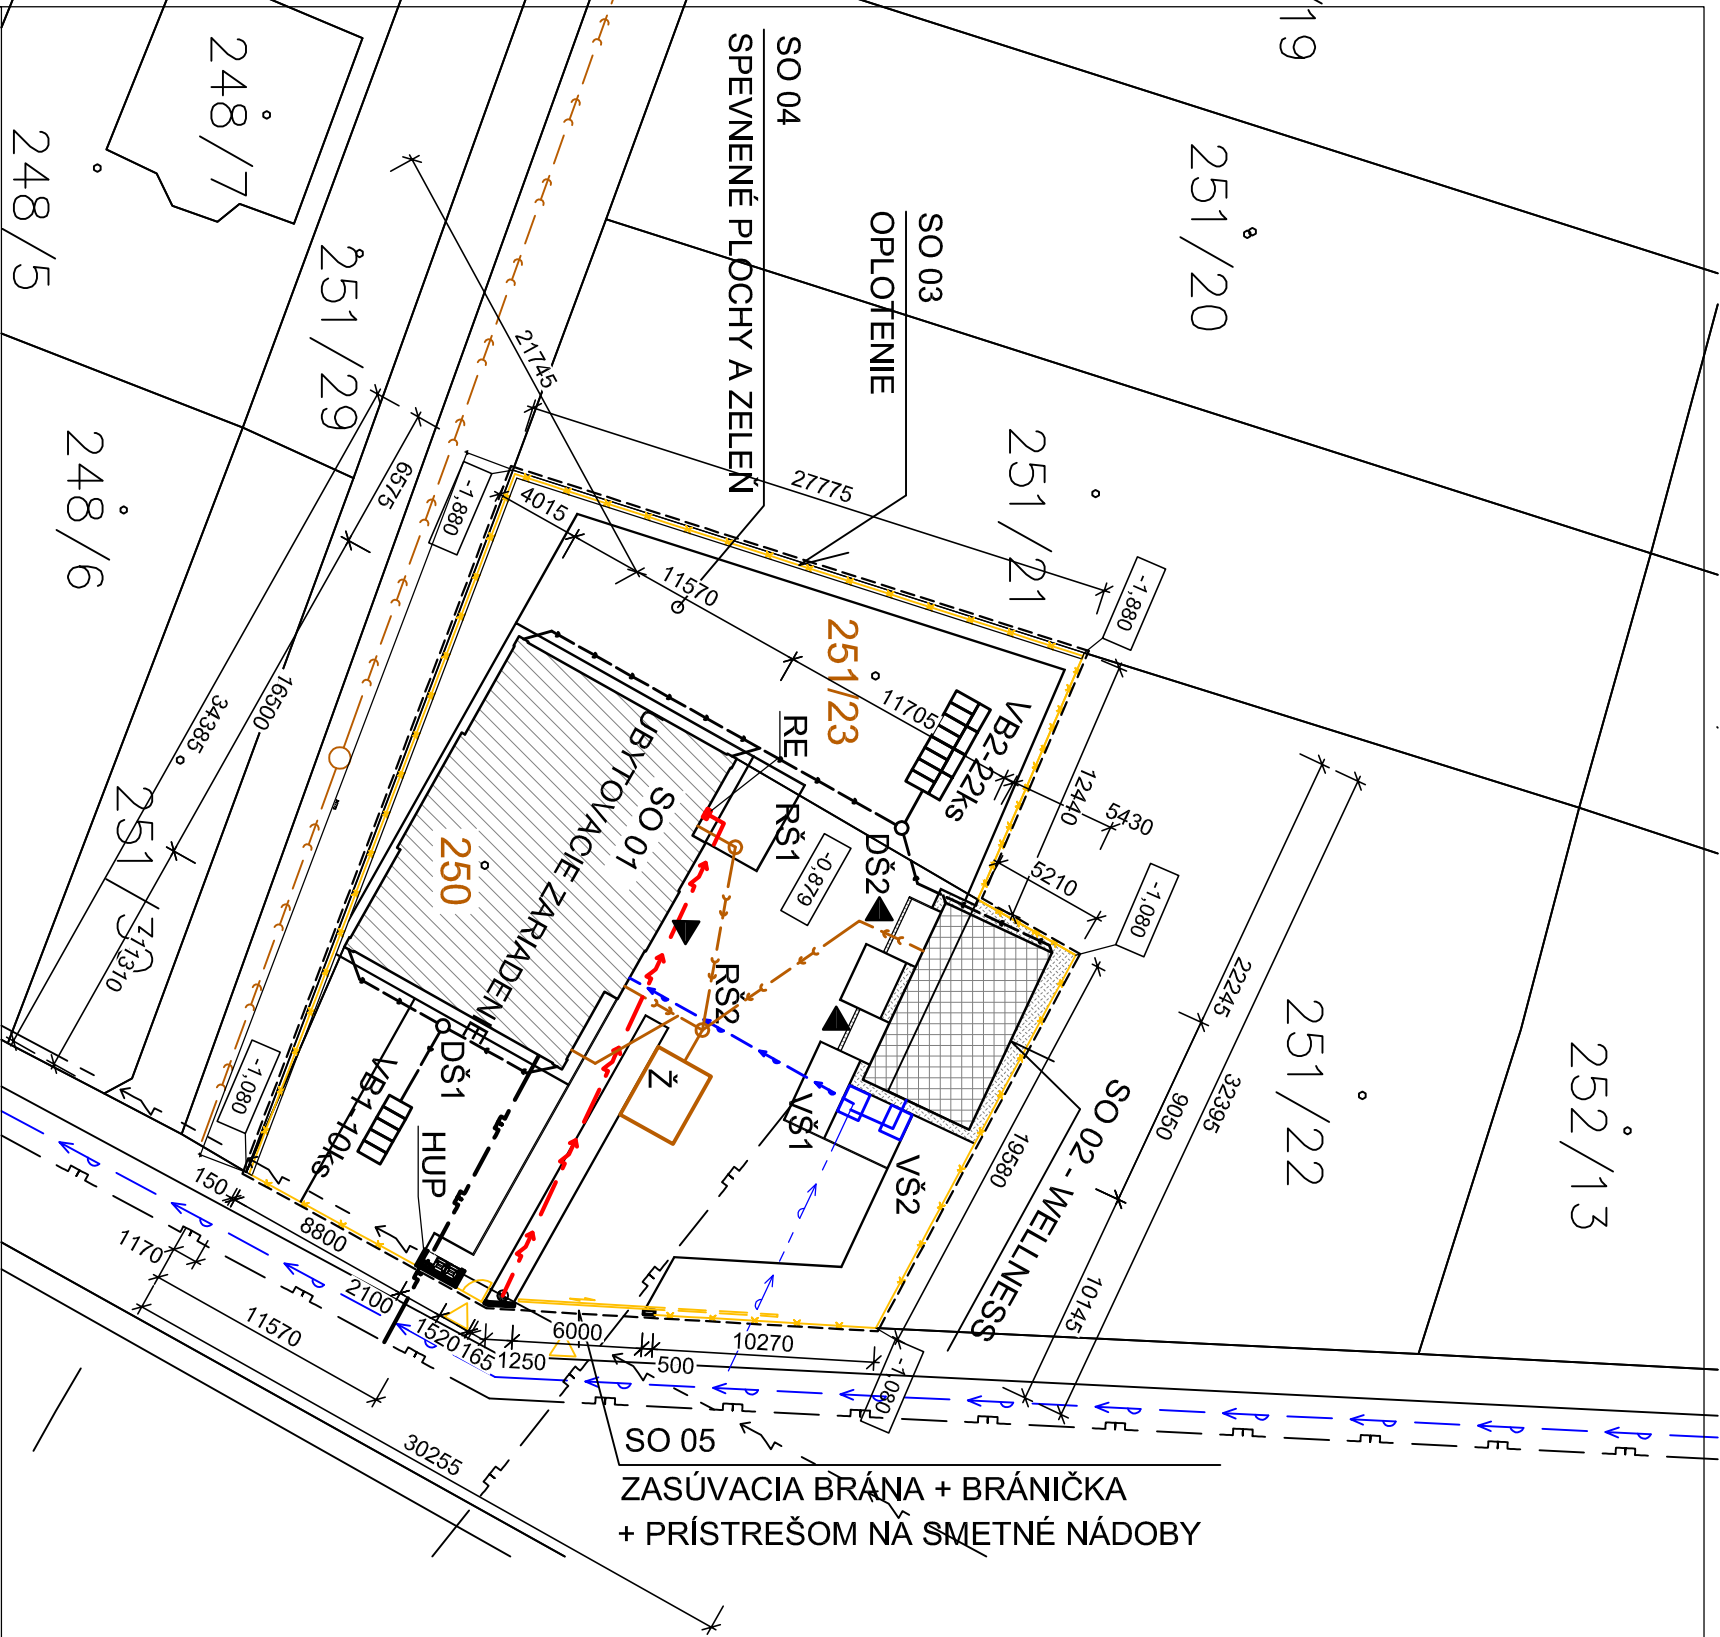

LEGENDA PLÔCH:

	SO 01 - UBYTOVACIE ZARIADENIE
	SO 02 - WELLNESS
	SO 04 - SPEVNENÉ PLOCHY
	SO 04 - ZELEŇ
	OKAPOVÉ CHODNÍKY OKOLO SO 01 A SO 02 VYŠYPANÉ ŠTRKOM

ZODPOVEDNÝ PROJEKTANT:	Ing. arch. Gabriela Dovalová	PASSIVDOM s.r.o.		
AUTOR PROJEKTU:	Ing. Jana Pavlíčková	Tajovského 2, 010 01 Žilina		
VYPRACOVAL:	Ing. Jana Pavlíčková	e-mail: info@passivdom.sk		
DRUH VÝKRESU:		SITUÁCIA	NOVÝ STAV	ARCHITEKTÚRA
NÁZOV A MIEŠTO STAVBY; ZMENA ÚČELU VYUŽITIA NEBYTOVEJ BUDOVY NA UBYTOVACIE ZARIADENIE - "ZNIEVSKY DOM" SO 01 - UBYTOVACIE ZARIADENIE PARC. Č. 250, 251/23, K. Ú. KLAŠTOR POD ZNIEVOM		DÁTUM:	04/2015	
		FORMÁT:	2 x A4	
		STUPEŇ:	PSP	
		MIERKA:	1:350	
INVESTOR:	ZNIEV, s. r. o., K cintorínu 561/45, 010 04 Žilina			Č. VÝKRESU: 01.