


PÔDORYS 1. NP

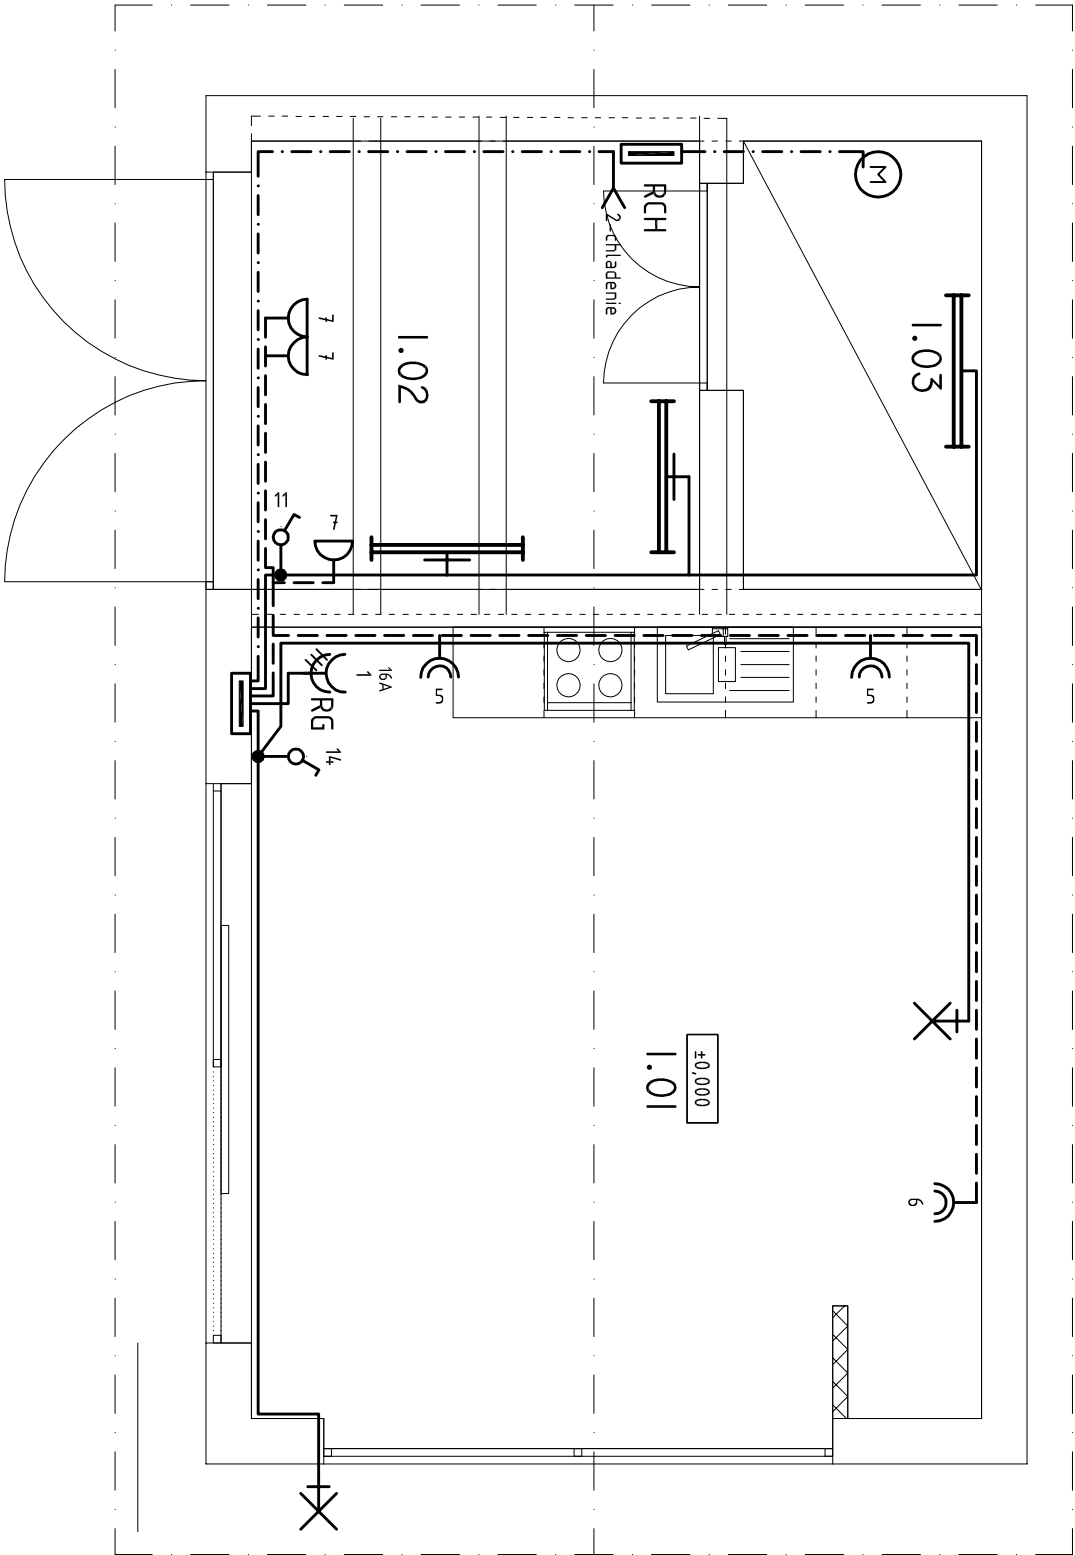

ČÍSLO MIESTN.	NÁZOV MIESTNOSTI
1.01	WELLNESS
1.02	SKLAD
1.03	SKLAD

ZODPOVEDNÝ PROJEKTANT:	Ing. Ľubomír Gečík	PASSIVDOM s.r.o. Tajovského 2, 010 01 Žilina e-mail: info@passivdom.sk	
AUTOR PROJEKTU:	Ing. Jana Pavlíčková, Ing. Marcel Zsóka PhD		
VYPRACOVAL:	Miroslav Dobák		
DRUH VÝKRESU:	PÔDORYS 1. NP		
NÁZOV A MIEŠTO STAVBY: ZMENA ÚČELU VYUŽITIA NEBYTOVEJ BUDOVY NA UBYTOVACIE ZARIADENIE - "ZNIEVSKÝ DOM" SO 02 - WELLNESS PARC. Č. 250, 251/23, K. Ú. KLÁŠTOR POD ZNIEVOM		NOVÝ STAV	ELEKTRO
		DÁTUM:	05/2015
		FORMÁT:	2 x A4
		STUPENĽ:	PSP
INVESTOR:		MIERKA:	1:50
ZNIEV, s. r. o., K cintorínu 561/45, 010 04 Žilina		Č. VÝKRESU:	07.

