


PÔDORYS 1. NP


M 1:50

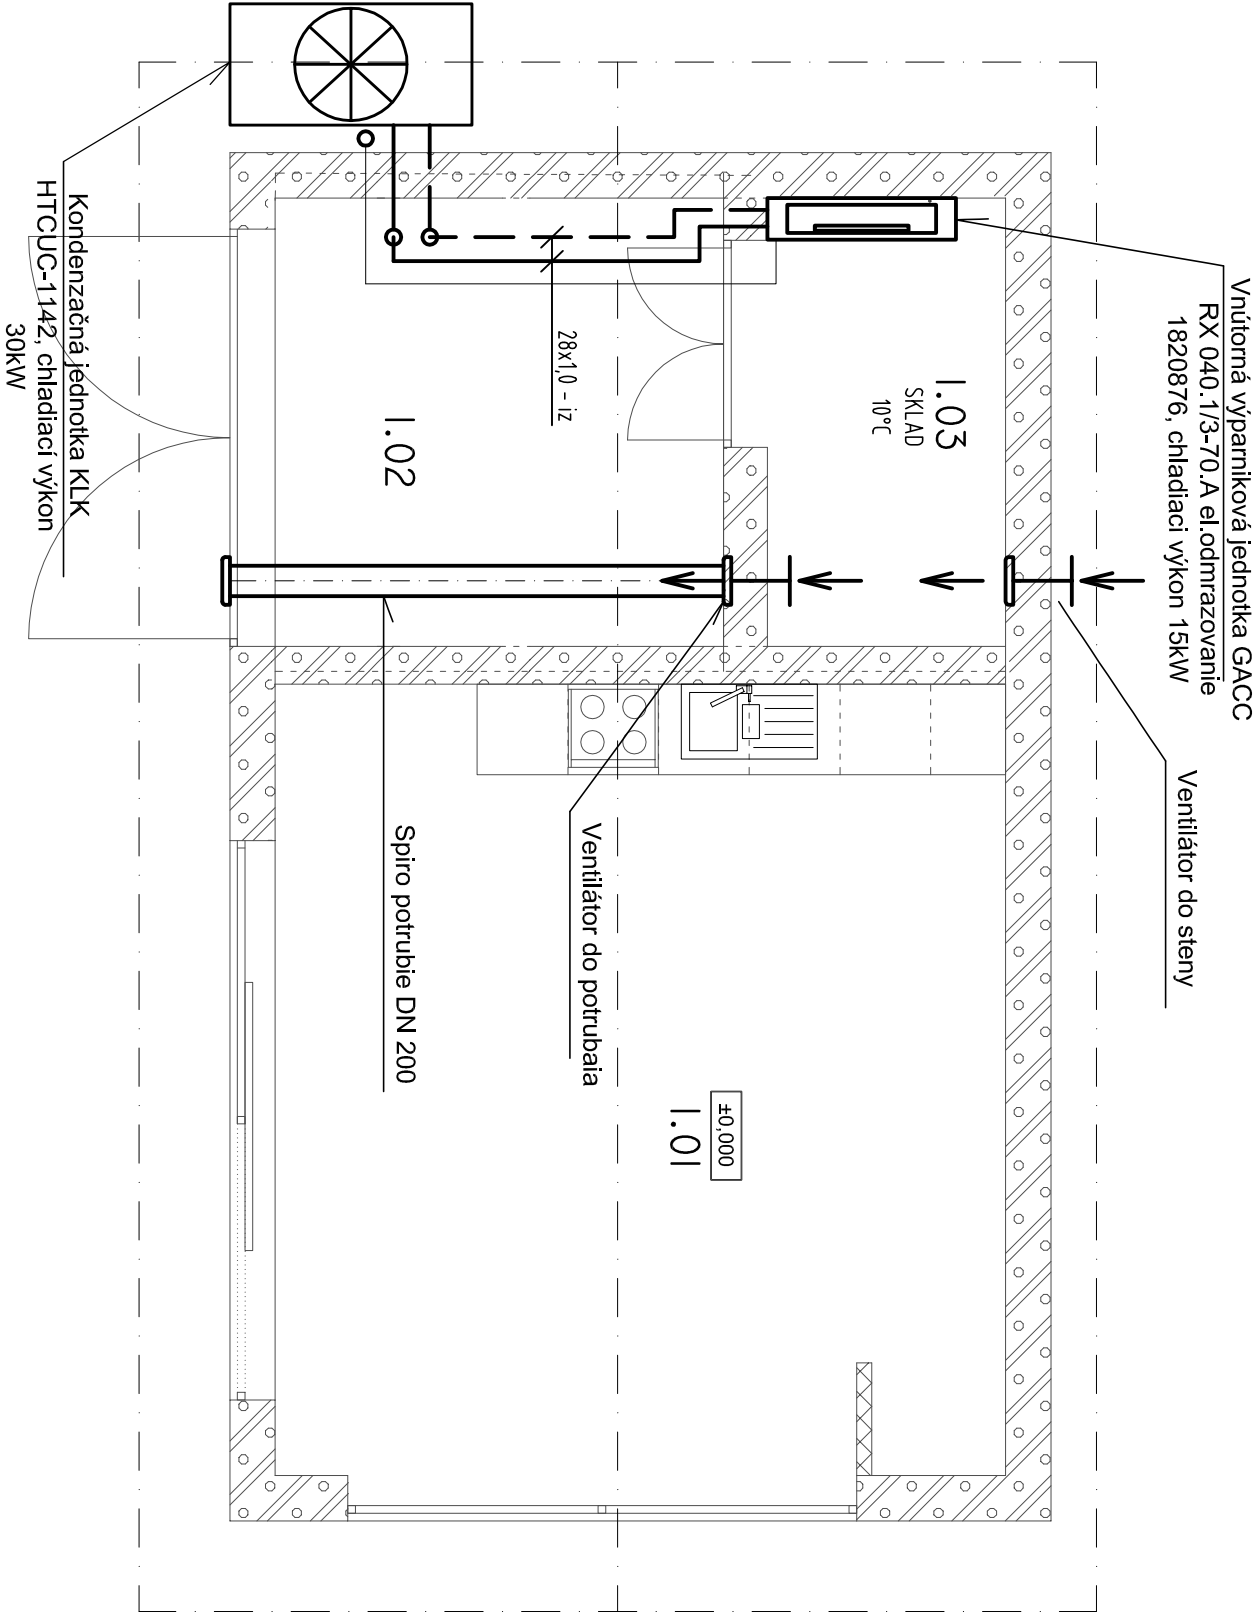

ČÍSLO MIESTN.	NÁZOV MIESTNOSTI	PLOCHA M²	PODLAHA		ÚPRAVA STROPU	ÚPRAVA STIEN	POZNÁMKA
			Typ	POPIS			
1.01	WELLNESS	26,82	P1	KD	-	UVCO-H	
1.02	SKLAD	9,44	P1	KD	-	KOUVCO-H	V.O. 2,20 M
1.03	SKLAD	5,05	P1	KD	-	UVCO-H	V.O. 2,20 M

LEGENDA ČIAR

--- VRATNÉ POTRUBIE OD VONKAJŠEJ JEDNOTKY TEPELNÉHO ČERPADLA  
— PRÍVODNÉ POTRUBIE KU VONKAJŠEJ JEDNOTKE TEPELNÉHO ČERPADLA

ZODPOVEDNÝ PROJEKTANT:	Ing. Miroslav Remiš	<b>PASSIVDOM s.r.o.</b> Tajovského 2, 010 01 Žilina e-mail : info@passivdom.sk 	
AUTOR PROJEKTU:	Ing. Jana Pavlíčková		
VYPRACOVAL:	Ing. Juraj Barčiak		
DRUH VÝKRESU:	Pôdorys 1NP - chladenie		
NÁZOV A MIEŠTO STAVBY: ZMENA ÚČELU VYUŽITIA NEBYTOVEJ BUDOVY NA UBYTOVACIE ZARIADENIE - "ZNIEVSKÝ DOM" SO 02 - WELLNESS PARC. Č. 250, 251/23, K. Ú. KLAŠTOR POD ZNIEVOM		NOVÝ STAV	CHLAD
		DÁTUM:	04/2015
		FORMÁT:	2 x A4
		STUPEŇ:	PSP
		MIERKA:	1:50
INVESTOR:	ZNIEV, s. r. o., K cintorínu 561/45, 010 04 Žilina	Č. VÝKRESU:	01.