



PÔDORYS 1. NP

M 1:50

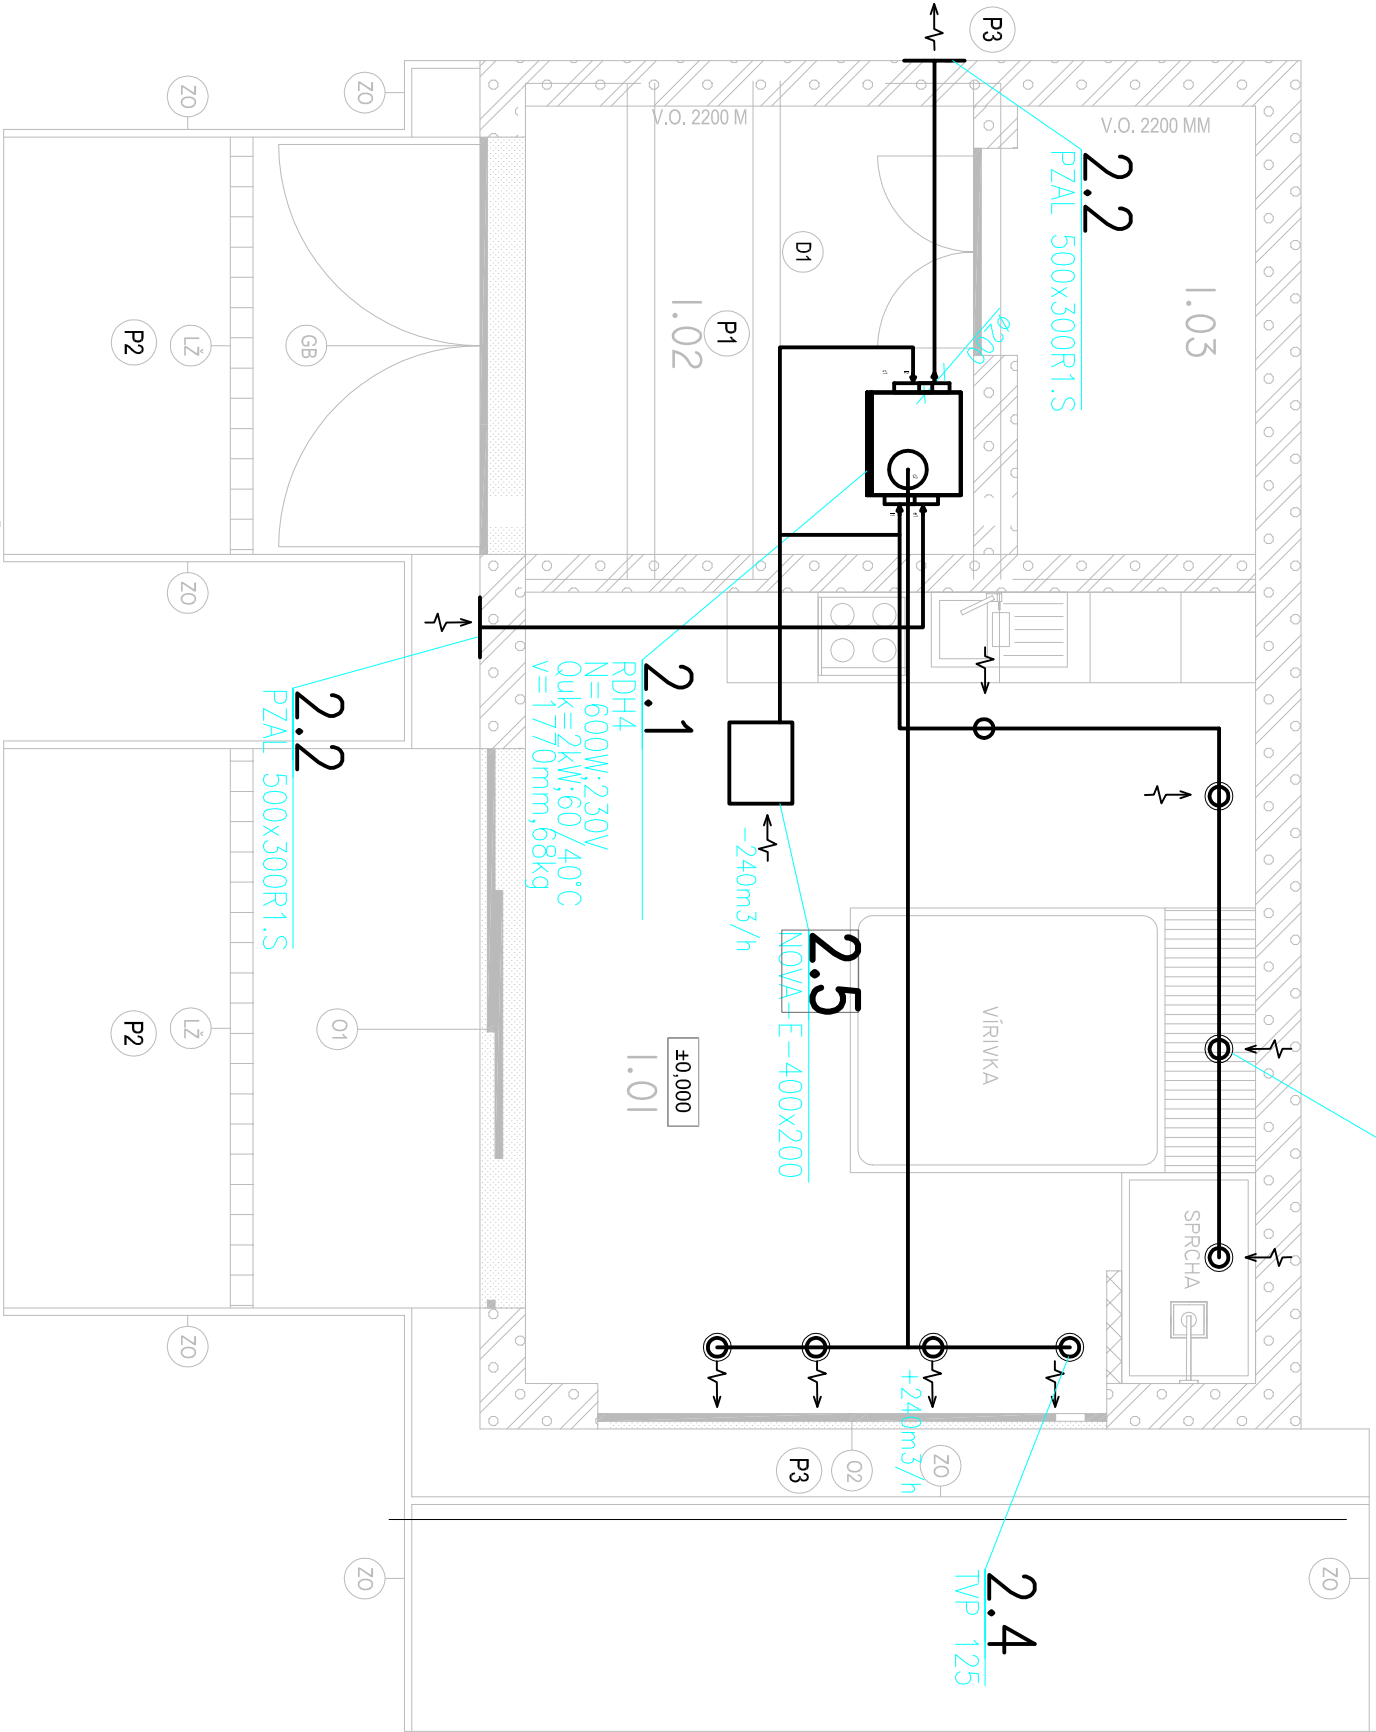


LEGENDA MATERIÁLOV

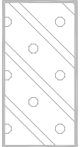

JESTVUJÚCE OBVODOVÉ MURIVO – PORFIX PLUS, HR. 300 MM NA LEPIDLO PORFIX TENKOVRSŤOVÁ SILKÓNOVÁ OMIETKA BAUMIT (BAUMIT SILKONPUTZ)



JESTVUJÚCE NOSNÉ MURIVO – PORFIX PLUS, HR. 250 MM NA LEPIDLO PORFIX TENKOVRSŤOVÁ SILKÓNOVÁ OMIETKA BAUMIT (BAUMIT SILKONPUTZ)

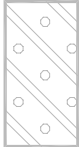

NOVÉ NOSNÉ MURIVO – PORFIX PLUS, HR. 250 MM NA LEPIDLO PORFIX TENKOVRSŤOVÁ SILKÓNOVÁ OMIETKA BAUMIT (BAUMIT SILKONPUTZ)



NENOSNÉ DELACE PRIEČKOVKY PORFIX 15 PROF, HR. 100 NA LEPIDLO PORFIX



NOVÝ STAV

ČÍSLO MIESTN.	NÁZOV MIESTNOSTI	PLOCHA M ²	PODLAHA		ÚPRAVA STROPU	ÚPRAVA STIEN	POZNÁMKA
			TYP	POPIS			
1.01	WELLNESS	26,82	P1	KD	-	UJVCO-H	
1.02	SKLAD	9,44	P1	KD	-	KO/UJVCO-H	V.O. 2,20 M
1.03	SKLAD	5,05	P1	KD	-	UJVCO-H	V.O. 2,20 M

KO -keramický obklad
KS -keramický sokel

ZODPOVEDNÝ PROJEKTANT:	Ing. Zuzana Bažilková			
AUTOR PROJEKTU:	Ing. Jana Pavlíčková, Ing. Marcel Zsóka PhD			
VYPRACOVAL:	Ing. Igor Bažík			
DRUH VÝKRESU:	PÔDORYS 1. NP			
INVESTOR:	NÁZOV A MIEŠTO STAVBY: ZMENA ÚČELU VYUŽITIA NEBYTOVEJ BUDOVY NA UBYTOVACIE ZARIADENIE - "ZNIEVSKY DOM" SO 02 - WELLNESS PARC. Č. 250, 251/23, K. Ú. KLÁŠTOR POD ZNIEVOM			
	ZNIEV, s. r. o., K cintorínu 561/45, 010 04 Žilina			
	DÁTUM:			
	FORMÁT:			
Č. VÝKRESU:	STUPENĚ:			
	MIERKA:			

PASSIVDOM s.r.o.
Tajovského 2, 010 01 Žilina
e-mail: info@passivdom.sk

