

LEGENDA:

ZOZNAM STAVEBNÝCH OBJEKTOV

SO 01	UBYTOVACIE ZARIADENIE
SO 02	WELLNESS
SO 03	OPLOTENIE
SO 04	SPEVNENÉ PLOCHY A ZELEŇ
SO 05	ZASÚVACIA BRÁNA + BRÁNIČKA + PRÍSTREŠOM NA SMETNÉ NÁDOBY


VEREJNÉ SIETE:



- VEREJNÉ EL. VEDENIE NN VZDUŠNÉ
- VEREJNÝ ROZVOD DAŽDOVEJ KANALIZÁCIE
- VEREJNÝ VODOVOD
- VEREJNÝ PLYNOVOD NTL



EXITUJÚCE PRÍPOJKY:



- PRÍPOJKA NN VEDENÁ ZEMOU
- VODOVODNÁ PRÍPOJKA, HDPE , DN 40, PN 16
- SPLAŠKOVÁ KANALIZAČNÁ PRÍPOJKA, PVC , DN 150 V SPÁDE 2%
- DAŽDOVÁ KANALIZAČNÁ PRÍPOJKA, PVC , DN 150 V SPÁDE 2%
- PLYNOVÁ PRÍPOJKA, HD PE, DN 25
- MAJETKOPRÁVNÁ HRANICA


EXITUJÚCE OBJEKTY:

- ELEKTRICKÝ STÚP

HLAVNÝ UZÁVER PLYNU
- KANALIZAČNÁ ŠACHTA DN 600


VODOMERNÁ ŠACHTA
- ROZVODNÁ ISTIČOVÁ SKRIŇA

NOVÁ ŽUMPA S UŽITOČNÝM OBJEMOM 12.0 M<sup>3</sup>
- HLAVNÝ VSTUP DO OBJEKTU






VSTUP NA POZEMOK

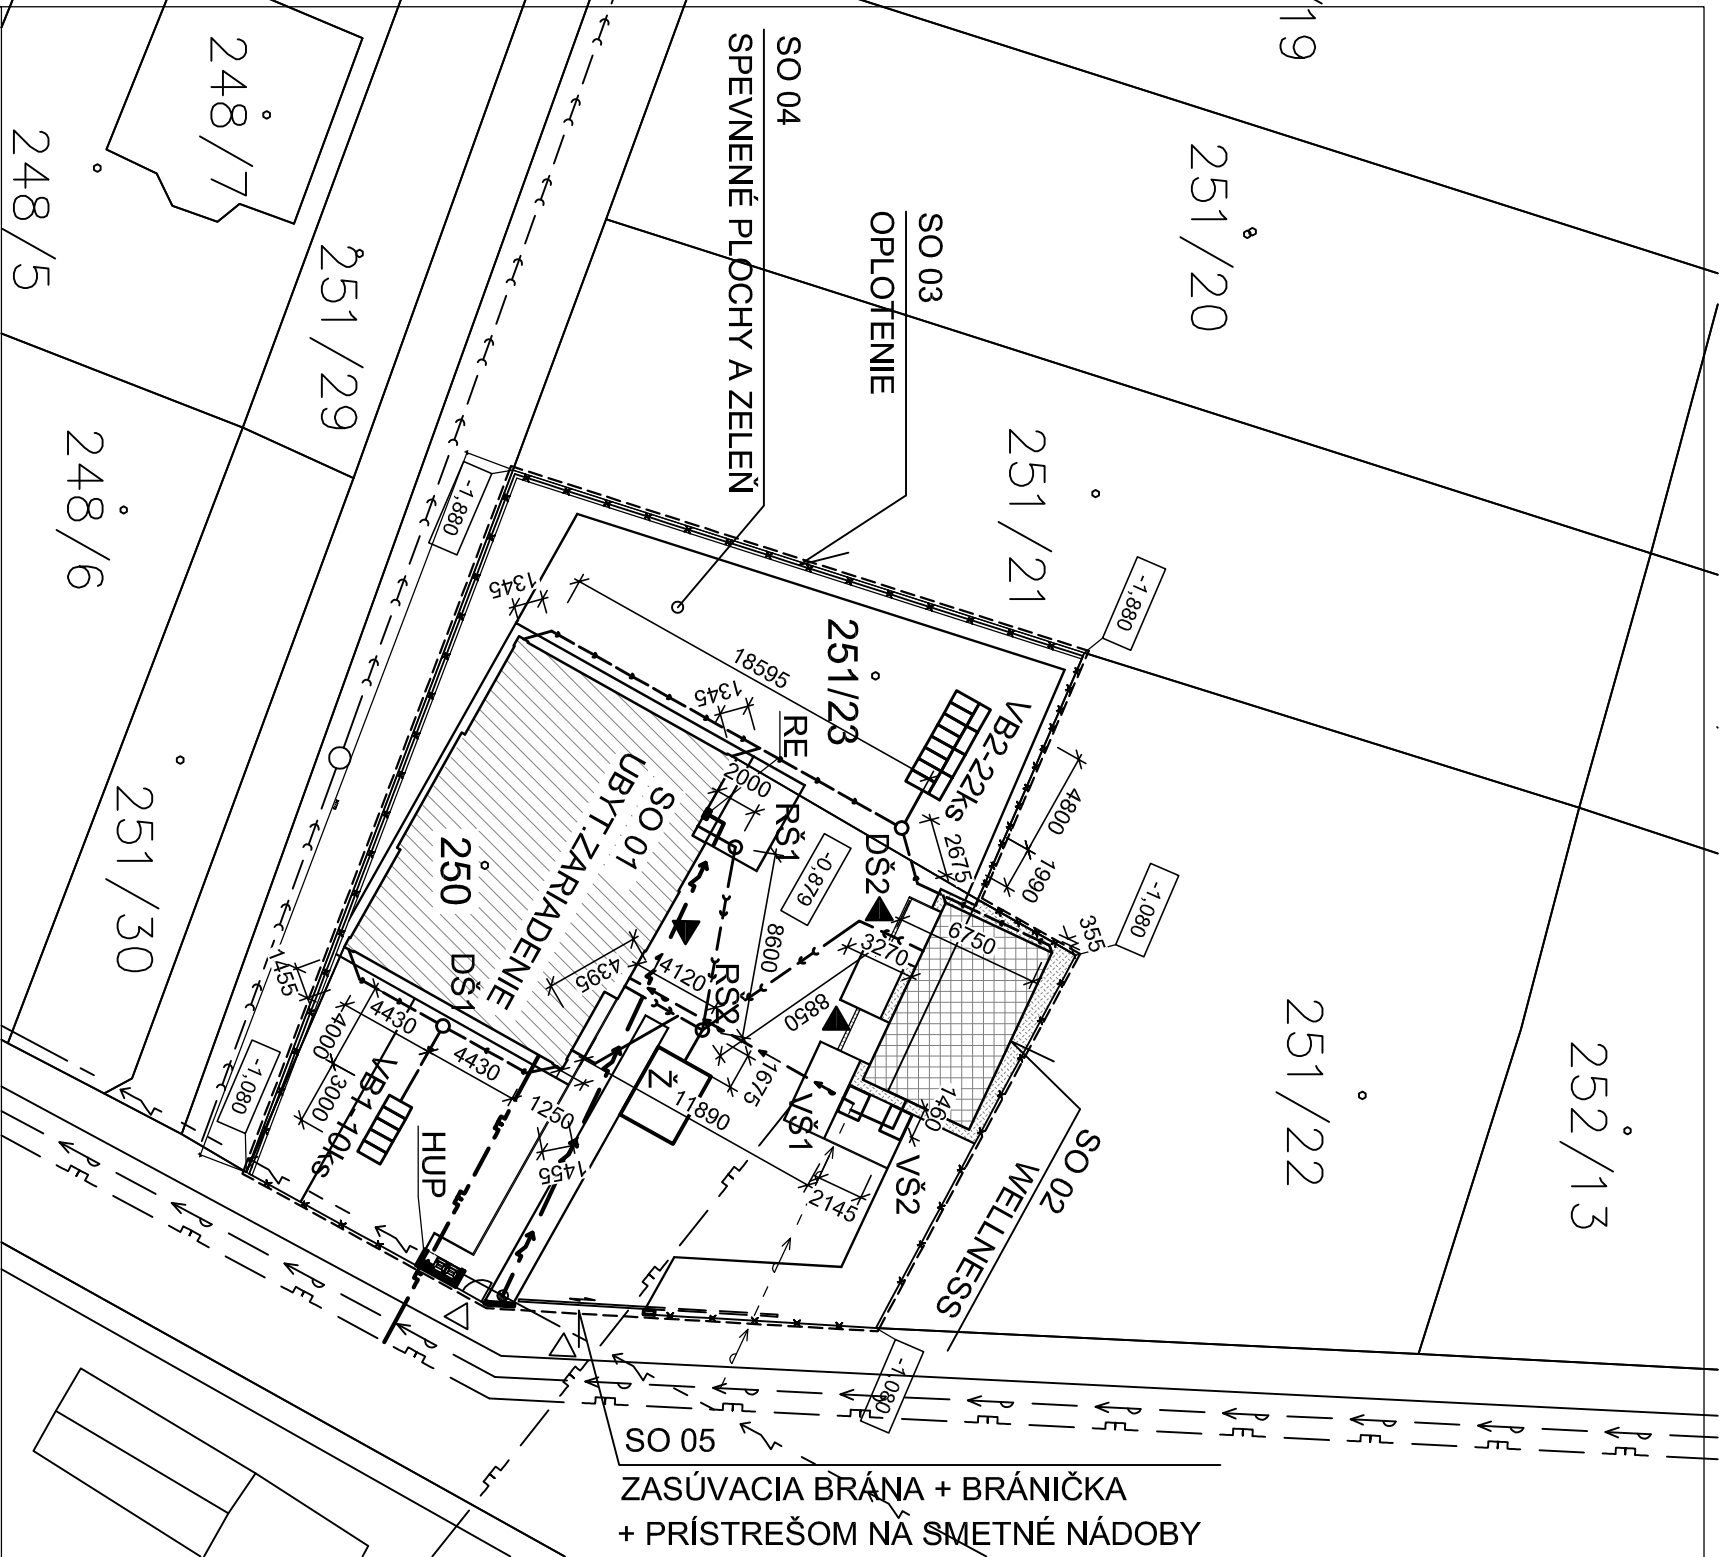NOVÉ OBJEKTY:

- SO 03 - OPLOTENIE - NOVÉ PLETIVO OSADENÉ NANOVÝCH STÍPKOCH ,OPRAVA BET. MÚRIKA
- SO 05 - ZASÚVACIA BRÁNA + BRÁNIČKA + PRÍSTREŠOM NA SMETNÉ NÁDOBY
- NOVÁ ČASŤ VODOVODNEJ PRÍPOJKY, HDPE , DN 40, PN 16

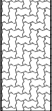

LEGENDA PLÔCH:

- SO 01 - UBYTOVACIE ZARIADENIE
- SO 02 - WELLNESS
- SO 04 - SPEVNENÉ PLOCHY
- SO 04 - ZELEŇ
- OKAPOVÉ CHODNÍKY OKOLO SO 01 A SO 02 VYSTYPANÉ ŠTRKOM

ZODPOVEDNÝ PROJEKTANT:	Ing. Miloslav Remiš	PASSIVDOM s.r.o. Tajovského 2, 010 01 Žilina e-mail: info@passivdom.sk	
AUTOR PROJEKTU:	Ing. Jana Pavlíčková		
VYPRACOVAL:	Ing. Juraj Barčíak		
DRUH VÝKRESU:	SITUÁCIA		
NÁZOV A MIESTO STAVBY: ZMENA ÚČELU VYUŽITIA NEBYTOVEJ BUDOVY NA UBYTOVACIE ZARIADENIE - "ZNIEVSKY DOM"		DÁTUM:	04/2015
SO 01 - UBYTOVACIE ZARIADENIE		FORMÁT:	2 x A4
PARC. Č. 250, 251/23, K. Ú. KLAŠTOR POD ZNIEVOM		STUPEŇ:	PSP
INVESTOR: ZNIEV, s. r. o., K cintorínu 561/45, 010 04 Žilina		MIERKA:	1:350
		Č. VÝKRESU:	01.