


VÝKRES ZÁKLADOV

M 1:50

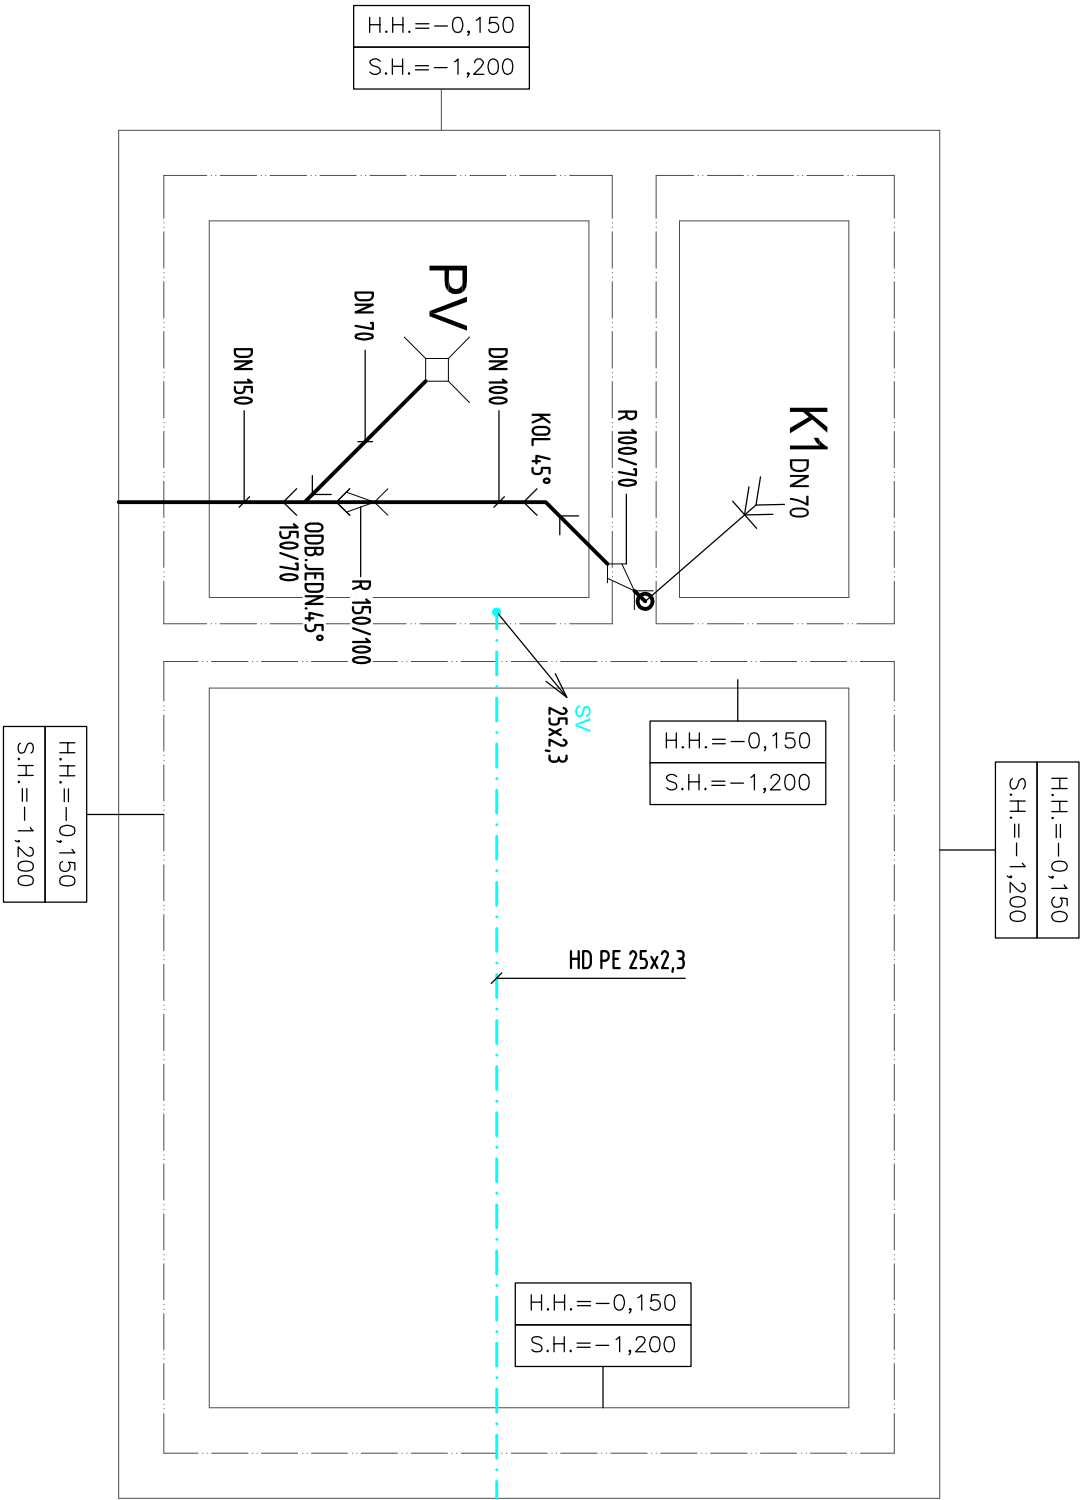

LEGENDA ČIAR

- ROZVOD OHRIATEJ PITNEJVODY PP-R, S5 (PN 10)
- ROZVOD STUDENEJ PITNEJ VODY PP-R, S5 (PN 10)
- ČIRKULAČNÉ POTRUBIE OHRIATEJ PITNEJ VODY PP-R, S3,2 (PN 16)
- VNÚTORNÁ SPLAŠKOVÁ KANALIZÁCIA HT

ZODPOVEDNÝ PROJEKTANT:		Ing. Miroslav Remiš
AUTOR PROJEKTU:		Ing. Jana Pavlíčková
VYPRACOVAL:		Ing. Juraj Barčiak
DRUH VÝKRESU: Základy - splašk. kan a vnút. rozvody vody		
NOVÝ STAV		ZTI
<div>NÁZOV A MIEŠTO STAVBY: ZMENA ÚČELU VYUŽITIA NEBYTOVEJ BUDOVY NA UBYTOVACIE ZARIADENIE - "ZNIEVSKÝ DOM" SO 02 - WELLNESS PARC. Č. 250, 251/23, K. Ú. KLÁŠTOR POD ZNIEVOM</div>		
DÁTUM:		04/2015
FORMÁT:		2 x A4
STUPEŇ:		PSP
MIERKA:		1:50
INVESTOR:		Č. VÝKRESU:
ZNIEV, s. r. o., K cintorínu 561/45, 010 04 Žilina		02.

PASSIVDOM s.r.o.
Tajovského 2, 010 01 Žilina
e-mail : info@passivdom.sk

