


Pôdorys 1. NP

M 1:50

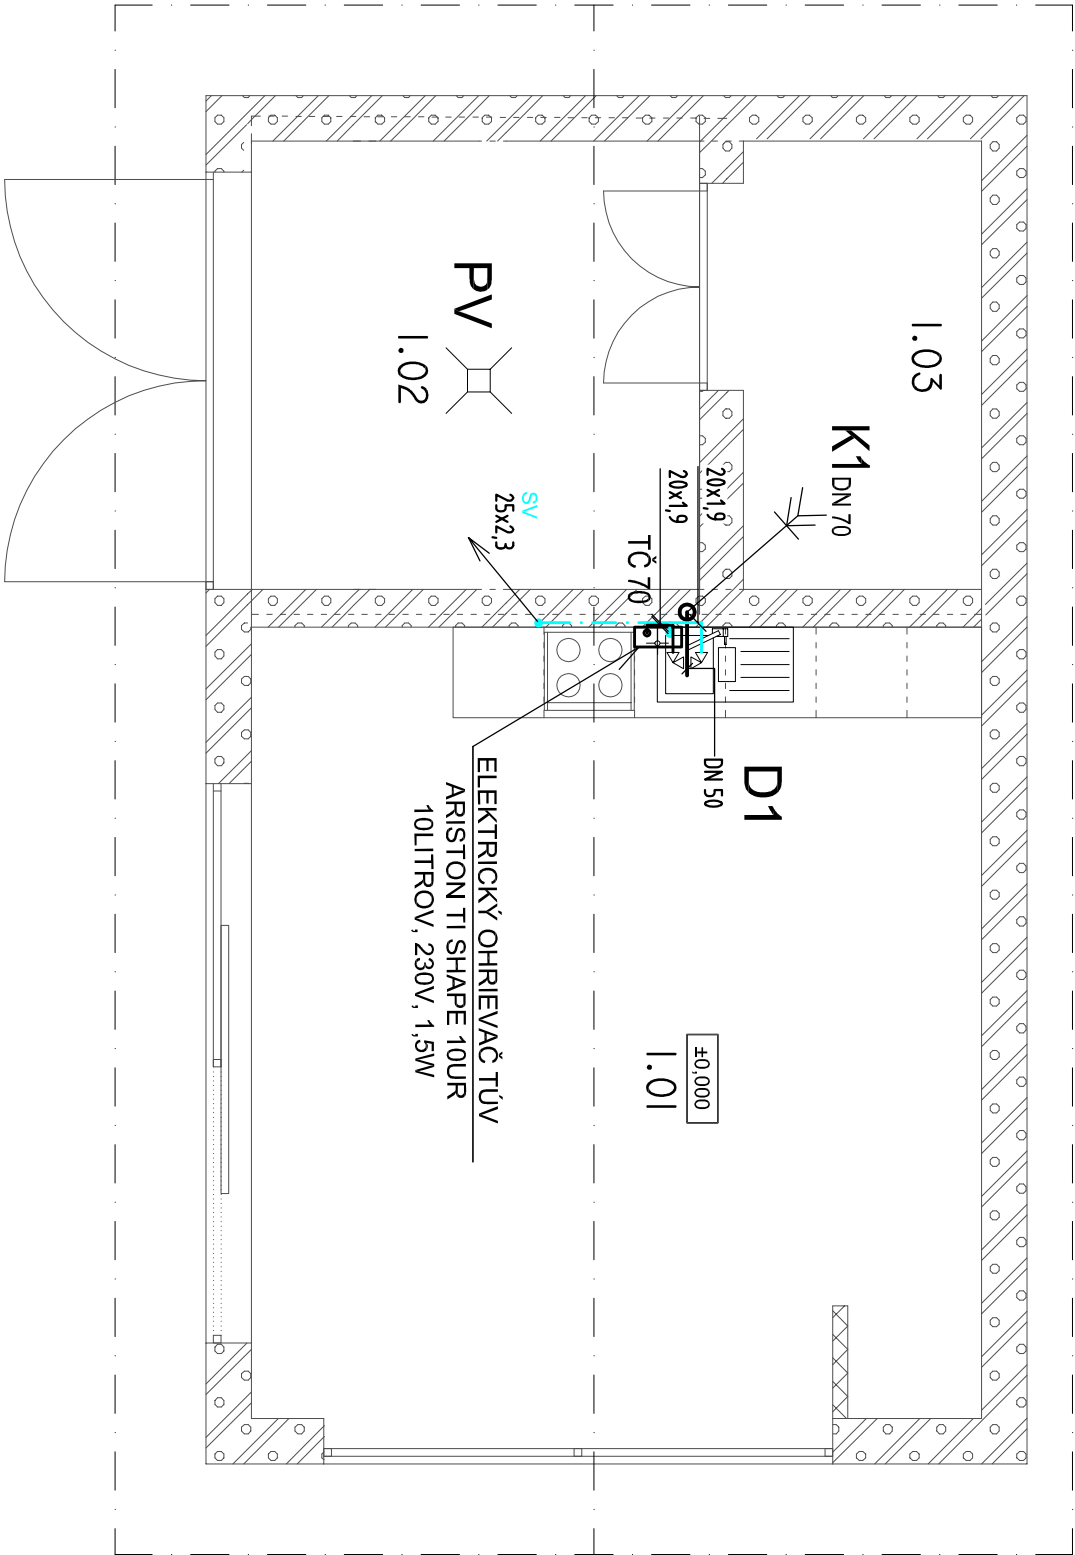

| ČÍSLO MIESTN. | NÁZOV MIESTNOSTI | PLOCHA M² | PODLAHA | | ÚPRAVA STROPU | ÚPRAVA STIEN | POZNÁMKA |
|---------------|------------------|-----------|---------|-------|---------------|--------------|-------------|
| | | | Typ | POpis | | | |
| 1.01 | WELLNESS | 26.82 | P1 | KD | - | UVCO-H | |
| 1.02 | SKLAD | 9.44 | P1 | KD | - | KO/UVCO-H | V.O. 2.20 M |
| 1.03 | SKLAD | 5.05 | P1 | KD | - | UVCO-H | V.O. 2.20 M |

LEGENDA ČIAR

- ROZVOD OHRIATEJ PITNEJVODY PP-R, S5 (PN 10)
- ROZVOD STUĐENEJ PITNEJ VODY PP-R, S5 (PN 10)
- CIRKULAČNÉ POTRUBIE OHRIATEJ PITNEJ VODY PP-R, S3,2 (PN 16)
- VNÚTORNÁ SPLAŠKOVÁ KANALIZÁCIA HT

LEGENDA ZNAČENIA

- IS-2 GEBERIT DUOFIX ŠPECIAL PRE WC - ŠÍRKOVO NASTAVITELNÝ (800-1300 MM)
- U1 NÁSTENNÁ UMYV. BATÉRIA
- S NÁSTENNÁ TERMOSTATICKÁ ZMIEŠAVACIA BATÉRIA PRE SPRCHU
- D1 NÁSTENNÁ TERMOSTATICKÁ ZMIEŠAVACIA BATÉRIA DREZU
- ČT ČISTIACA TVAROVKA UMESTNENÁ 10 M NA PODLAHU 1NP
- V NÁSTENNÁ TERMOSTATICKÁ ZMIEŠAVACIA BATÉRIA PRE VANU
- UR UMÝVAČKA RIADU - ROHOVÝ VENTIL
- AP AUTOMATICKÁ PRÁČKA - ROHOVÝ VENTIL

| | | | |
|------------------------|---|--|--|
| ZODPOVEDNÝ PROJEKTANT: | Ing. Miroslav Remiš | PASSIVDOM s.r.o. Tajovského 2, 010 01 Žilina e-mail : info@passivdom.sk | |
| AUTOR PROJEKTU: | Ing. Jana Pavlíčková | | |
| VYPRACOVAL: | Ing. Juraj Barčiak | | |
| DRUH VÝKRESU: | Pôdorys 1NP - spleš. kan a vnút. rozvody vody | | |

| | |
|-----------|-----|
| NOVÝ STAV | ZTI |
|-----------|-----|

NÁZOV A MIEŠTO STAVBY:
ZMENA ÚČELU VYUŽITIA NEBYTOVEJ BUDOVY
NA UBYTOVACIE ZARIADENIE - "ZNIEVSKÝ DOM"
SO 02 - WELLNESS
PARC. Č. 250, 251/23, K. Ú. KLÁŠTOR POD ZNIEVOM

| | |
|---------|---------|
| DÁTUM: | 04/2015 |
| FORMÁT: | 2 x A4 |
| STUPEŇ: | PSP |
| MIERKA: | 1:50 |

| | | | |
|-----------|--|-------------|-----|
| INVESTOR: | ZNIEV, s. r. o., K cintorínu 561/45, 010 04 Žilina | Č. VÝKRESU: | 03. |
|-----------|--|-------------|-----|