PÔDORYS 1.PP - nový stav

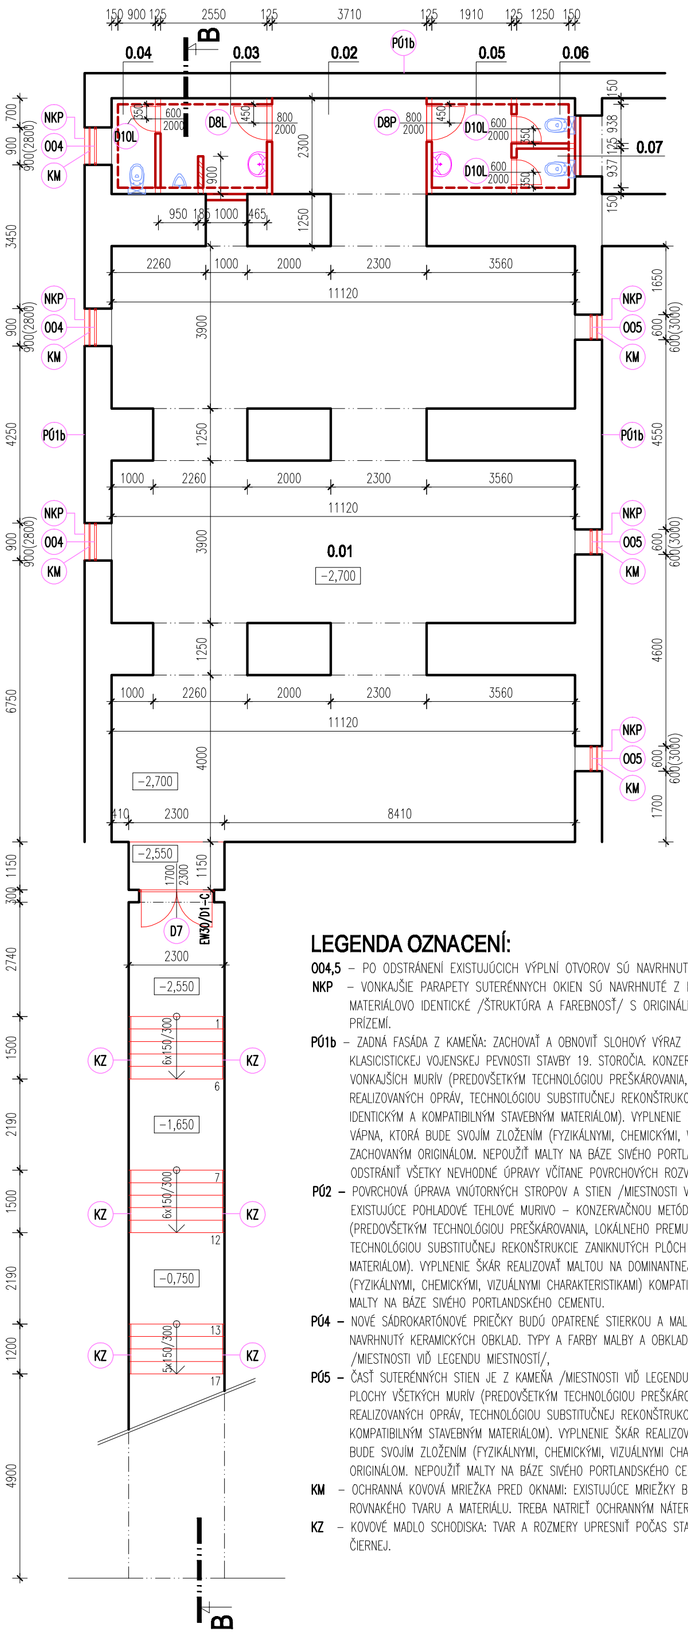

LEGENDA OZNACENÍ:

004,5 – PO ODSTRÁNENÍ EXISTUJÚCICH VÝPLNÍ OTVOROV SÚ NAVRHNUTÉ NOVÉ DREVENÉ OKNÁ – VIĎ VÝPIS OKIEN

NKP – VONKAJŠIE PARAPETY SUTERÉNNYCH OKIEN SÚ NAVRHNUTÉ Z KAMEŇA. NOVÉ KAMENNÉ PARAPETY SÚ MATERIÁLOVO IDENTICKÉ /ŠTRUKTÚRA A FAREBNOSŤ/ S ORIGINÁLNYMI KAMENNÝMI ŠAMBRÁNMI OKOLO OKIEN NA PRÍZEMÍ.

P01b – ZADNÁ FASÁDA Z KAMEŇA: ZACHOVAŤ A OBNOVIŤ SLOHOVÝ VÝRAZ FASÁD KONZERVAČNOU METÓDOU VO VÝRAZE KLASICISTICKEJ VOJENSKEJ PEVNOSTI STAVBY 19. STOROČIA. KONZERVAČNOU METÓDOU OBNOVIŤ PLOCHY VŠETKÝCH VONKAJŠÍCH MURÍV (PREDOVŠETKÝM TECHNOLÓGIOU PREŠKÁROVANIA, LOKÁLNEHO PREMUROVANIA NEKVALITNE REALIZOVANÝCH OPRÁV, TECHNOLÓGIOU SUBSTITUČNEJ REKONŠTRUKCIE ZANIKNUTÝCH VONKAJŠÍCH PLÓCH PLÁŠŤA IDENTICKÝM A KOMPATIBILNÝM STAVEBNÝM MATERIÁLOM). VYPLNENIE ŠKÁR REALIZOVAŤ MALTOU NA DOMINANTNEJ BÁZE VÁPNA, KTORÁ BUDE SVOJÍM ZLOŽENÍM (FYZIKÁLNYMI, CHEMICKÝMI, VIZUÁLNYMI CHARAKTERISTIKAMI) KOMPATIBILNÁ SO ZACHOVANÝM ORIGINÁLOM. NEPOUŽÍŤ MALTY NA BÁZE SIVÉHO PORTLANDSKÉHO CEMENTU.
ODSTRÁNIŤ VŠETKY NEVHODNÉ ÚPRAVY VČÍTANE POVRCHOVÝCH ROZVODOV.

P02 – POVRCHOVÁ ÚPRAVA VNÚTORNÝCH STROPOV A STIEN /MIESTNOSTI VIĎ LEGENDU MIESTNOSTÍ/: JE PONECHANÉ EXISTUJÚCE POHLADOVÉ TEHLOVÉ MURIVO – KONZERVAČNOU METÓDOU OBNOVIŤ PLOCHY VŠETKÝCH MURÍV (PREDOVŠETKÝM TECHNOLÓGIOU PREŠKÁROVANIA, LOKÁLNEHO PREMUROVANIA NEKVALITNE REALIZOVANÝCH OPRÁV, TECHNOLÓGIOU SUBSTITUČNEJ REKONŠTRUKCIE ZANIKNUTÝCH PLÓCH IDENTICKÝM A KOMPATIBILNÝM STAVEBNÝM MATERIÁLOM). VYPLNENIE ŠKÁR REALIZOVAŤ MALTOU NA DOMINANTNEJ BÁZE VÁPNA, KTORÁ BUDE SVOJÍM ZLOŽENÍM (FYZIKÁLNYMI, CHEMICKÝMI, VIZUÁLNYMI CHARAKTERISTIKAMI) KOMPATIBILNÁ SO ZACHOVANÝM ORIGINÁLOM. NEPOUŽÍŤ MALTY NA BÁZE SIVÉHO PORTLANDSKÉHO CEMENTU.

P04 – NOVÉ SÁDROKARTÓNOVÉ PRIEČKY BUDÚ OPATRENÉ STIERKOU A MALBOU. V HYGIENICKÝCH MIESTNOSTIACH JE NAVRHNUTÝ KERAMICKÝCH OBKLAD. TYPY A FARBY MALBY A OBKLADOV UPRESNÍ INVESTOR POČAS REALIZÁCIE /MIESTNOSTI VIĎ LEGENDU MIESTNOSTÍ/,

P05 – ČASŤ SUTERÉNNYCH STIEN JE Z KAMEŇA /MIESTNOSTI VIĎ LEGENDU MIESTNOSTÍ/: KONZERVAČNOU METÓDOU OBNOVIŤ PLOCHY VŠETKÝCH MURÍV (PREDOVŠETKÝM TECHNOLÓGIOU PREŠKÁROVANIA, LOKÁLNEHO PREMUROVANIA NEKVALITNE REALIZOVANÝCH OPRÁV, TECHNOLÓGIOU SUBSTITUČNEJ REKONŠTRUKCIE ZANIKNUTÝCH PLÓCH IDENTICKÝM A KOMPATIBILNÝM STAVEBNÝM MATERIÁLOM). VYPLNENIE ŠKÁR REALIZOVAŤ MALTOU NA DOMINANTNEJ BÁZE VÁPNA, KTORÁ BUDE SVOJÍM ZLOŽENÍM (FYZIKÁLNYMI, CHEMICKÝMI, VIZUÁLNYMI CHARAKTERISTIKAMI) KOMPATIBILNÁ SO ZACHOVANÝM ORIGINÁLOM. NEPOUŽÍŤ MALTY NA BÁZE SIVÉHO PORTLANDSKÉHO CEMENTU.

KM – OCHRANNÁ KOVOVÁ MRIEŽKA PRED OKNAMI: EXISTUJÚCE MRIEŽKY BUDÚ ODMONTOVANÉ A BUDÚ VYMENENÉ NA NOVÉ, ROVNAKÉHO TVARU A MATERIÁLU. TREBA NATRIEŤ OCHRANNÝM NÁTEROM FARBY MATNEJ ČIERNEJ.

KZ – KOVOVÉ MADLO SCHODISKA: TVAR A ROZMERY UPRESNIŤ POČAS STAVBY. NATRIEŤ OCHRANNÝM NÁTEROM FARBY MATNEJ ČIERNEJ.

LEGENDA MIESTNOSTI :

OZN.	NÁZOV MIESTNOSTI	PLOCHA	PODLAHA	STENY	STROP
0.01	FITNESS	149,23	KERAMICKÁ DLAŽBA	POHLADOVÉ TEHLOVÉ A KAMENNÉ	POHLADOVÉ TEHLOVÉ MURIVO
0.02	PREDSIEŇ	8,53	KERAMICKÁ DLAŽBA	MURIVO – VIĎ "P02,5"	– VIĎ "P02"
0.03	PREDSIEŇ – MUŽI	5,1	KERAMICKÁ DLAŽBA	KERAM. OBKLAD v=1,5m/P04/	
0.04	WC – MUŽI	1,8	KERAMICKÁ DLAŽBA	KERAM. OBKLAD v=1,5m/P04/	
0.05	PREDSIEŇ – ŽENY	3,82	KERAMICKÁ DLAŽBA	KERAM. OBKLAD v=1,5m/P04/	
0.06	WC – ŽENY	1,17	KERAMICKÁ DLAŽBA	KERAM. OBKLAD v=1,5m/P04/	
0.07	WC – ŽENY	1,17	KERAMICKÁ DLAŽBA	KERAM. OBKLAD v=1,5m/P04/	

POZNÁMKA: POPIS POVRCHOVÝCH ÚPRAV S OZN. "P02,4,5" VIĎ LEGENDU OZNAČENÍ

LEGENDA MATERIÁLOV

- EXISTUJÚCE STENY Z PLNÝCH PÁLENÝCH TEHÁL
- NOVÉ KONŠTRUKCIE
- NAVRHOVANÉ MONTOVANÉ SÁDROKARTÓNOVÉ PRIEČKY BEZ ZVUKOVEJ IZOLÁCIE – typ "a"
- NAVRHOVANÉ MONTOVANÉ SÁDROKARTÓNOVÉ PRIEČKY – typ "c"
- NAVRHOVANÁ SÁDROKARTÓNOVÁ PREDSTENA – typ "e" – NOVÉ TZB VEDENIA SÚ ZAKÁZANÉ ZASEKAŤ DO EXISTUJÚCICH STIEN. PRED EXISTUJÚCIMI STENAMI, KDE BUDÚ VEDENÉ NOVÉ TZB ROZVODY BUDÚ VYHOTOVENÉ POMOCNÉ SDK PREDSTENY.

SKLADBA VNÚTORNÝCH DELIACICH STIEN:

(a) SÁDROKARTÓNOVÁ PRIEČKA – hr.:100mm
- SÁDROKARTÓNOVÁ DOSKA RB (ALT. RBI) 1x12,5mm
- NOSNÁ KONŠTR. Z POZINK. OCEL. PROFILOV CW75 A UW75
- SÁDROKARTÓNOVÁ DOSKA RB (ALT. RBI) 1x12,5mm

V MIESTNOSTIACH SO ZVÝŠENOU VLHKOSŤOU VZDUCHU /KÚPELNE, KUCHYNE, WELLNESS/ JE POUŽÍVANÝ IMPREGNOVANÝ SÁDROKARTÓN RBI !

(c) SÁDROKARTÓNOVÁ PRIEČKA – hr.:125mm
- SÁDROKARTÓNOVÁ DOSKA RB (ALT. RBI) 1x12,5mm
- NOSNÁ KONŠTR. Z POZINK. OCEL. PROFILOV CW100 A UW100
- IZOLÁCIA Z MINERÁLNEJ VLNY hr.:100mm
- SÁDROKARTÓNOVÁ DOSKA RB (ALT. RBI) 1x12,5mm

V MIESTNOSTIACH SO ZVÝŠENOU VLHKOSŤOU VZDUCHU /KÚPELNE, KUCHYNE, WELLNESS/ JE POUŽÍVANÝ IMPREGNOVANÝ SÁDROKARTÓN RBI !

(e) SÁDROKARTÓNOVÁ PREDSTENA PRE VEDENIE TZB ROZVODOV
- SÁDROKARTÓNOVÁ DOSKA RB (ALT. RBI) 1x12,5mm
- NOSNÁ KONŠTR. Z POZINK. OCEL. PROFILOV – rozmery a typ upresnit počas stavby
- EXISTUJÚCA STENA

V MIESTNOSTIACH SO ZVÝŠENOU VLHKOSŤOU VZDUCHU /KÚPELNE, KUCHYNE, WELLNESS/ JE POUŽÍVANÝ IMPREGNOVANÝ SÁDROKARTÓN RBI !

POZNÁMKY

- PRIERAZY A OTVORY TREBA VYNECHAŤ PODLA PROFESII
- ZACHOVAŤ PÔVODNÚ HMOTOVO–PRIESTOROVÚ SKLADBU OBJEKTU. ZACHOVAŤ VÝŠKOVÉ USPORIADANIE OBJEKTU, EXISTUJÚCE PÔVODNÉ KONŠTRUCKIE A PRVKY.
- VŠETKY KAMENNÉ PRVKY ZACHOVAŤ A UMELECKO–REMESELNE OBNOVIŤ. POVRCH KAMENNÝCH PRVKOV OŠETRIŤ A STRATY PÔVODNEJ HMOTY DOPLNIŤ MATERIÁLOM IDENTICKEJ ŠTRUKTÚRY A FAREBNOSTI AKO ORIGINÁL. POUŽIŤ ČISTIACE PROSTRIEDKY NA KAMEŇ A NÁSLEDNE IMPREGNOVAŤ OCHRANNOU IMPREGNÁCIOU BEZ LESKU.
- VŠETKY NOVÉ STENY V INTERIÉRI REALIZOVAŤ Z LAHKEJ KONŠTRUKCIE (NAPR. SÁDROKARTÓNOVÉ), TAK ABY NEZASAHOVALI A NENARÚŠALI PÔVODNÉ MURIVO PAMIATKY.
- OBVODY SÚVISIACE S ELEKTROINŠTALÁCIOU TRASOVAŤ A VIESŤ V MIESTE UŽ EXISTUJÚCICH OBVODOV. NEPOTREBNÉ SÚČASTI ELEKTROINŠTALÁCIE ODSTRÁNIŤ. NOVÉ OBVODY NA MIESTACH, KDE SA NENACHÁDZAJÚ UŽ OBVODY, REALIZOVAŤ V ŠKÁRACH TEHLOVÉHO MURIVA.
- V MIESTNOSTIACH S MOKROU PEVÁDZKOU APLIKOVAŤ SÁDROKARTÓNOVÉ DOSKY VHODNÉ DO MOKRÉHO PROSTREDIA – RBI–IMPREGNOVANÉ
- ROZMERY A OSADENIE NOVÝCH OKIEN A DVERÍ TREBA UPRESNIŤ POČAS STAVBY
- PLOCHY PRIAMO OSTREKOVANÉ VODOU (sprchové kúty, podlahy v kúpelni a sokel do výšky 100mm) MUSIA BYŤ CHRÁNENÉ HYDROIZOLAČNÝM NÁTEROM
- OKOLO KRBU TREBA VYHOTOVIŤ NEHORLAVÚ PODLAHU
- NOVÉ TZB VEDENIA NIE SÚ POVOLENÉ ZASEKAŤ DO EXISTUJÚCICH STIEN. NOVÉ ROZVODY BUDÚ VEDENÉ PRED EXISTUJÚCIMI STENAMI V NAVRHOVANÝCH SÁDROKARTÓNOVÝCH PREDSTENÁCH.
- **UMELECKO–REMESELNÚ OBNOVU FASÁDY A VNÚTORNÝCH PÔVODNÝCH KONŠTRUKCIÍ VYKONAŤ POD DOHLADOM ODBORNE SPÔSOBILEJ OSOBY!**
- **POŽIARNU ODOLNOSŤ JEDNOTLIVÝCH KONŠTRUKCII VIĎ PODLA PD ČASŤ POŽIARNA OCHRANA**
- **ROZMERY V DOKUMENTÁCII JE POTREBNÉ PRISPÔSOBIŤ REÁLNYM MIERAM A PODMIENKAM NA STAVBE!**
- **NEPREVÍDANÉ SKUTOČNOSTI ZISTENÉ POČAS STAVEBNÝCH PRÁC JE POTREBNÉ PREKONZULTOVAŤ S PROJEKTANTOM!**
- **DODÁVATEL STAVBY MUSÍ PREŠTUDOVAŤ CELÚ PROJEKTOVÚ DOKUMENTÁCIU, V PRÍPADE ZISTENIA NEDOSTATKOV NA NICH UPOZORNIŤ!**
- **POČAS BÚRACÍCH PRÁC DODRŽUJTE TECHNICKÉ POKYNY A TECHNOLOGICKÉ POSTUPY!**
- **DODÁVATEL MUSÍ DODRŽAŤ PLATNÉ VYHLÁŠKY A STN!**

AUTOR	ING. TÁRNOKOVÁ ALŽBETA		
ZODP. PROJEKTANT	ING. TÁRNOKOVÁ ALŽBETA		
VYPRACOVAL	ING. MÁTYÁS ZSOLT		
INVESTOR	KORTINA COM s.r.o., Lúčová 571/5, 945 01 Komárno		
MIESTO STAVBY	KOMÁRNO, č.p. 5846/3, 5849/2		
NÁZOV AKCIE	**REKREAČNO-RELAXAČNÉ CENTRUM "KORTINA"**	DÁTUM	07.2015
		STUPEŇ	PS
		FORMÁT	4 x A4
		MIERKA	1 : 100
ČASŤ	ARCHITEKTÚRA	ČÍSLO VÝKRESU	A 05
OBSAH	**PÔDORYS 1.PP - nový stav**		