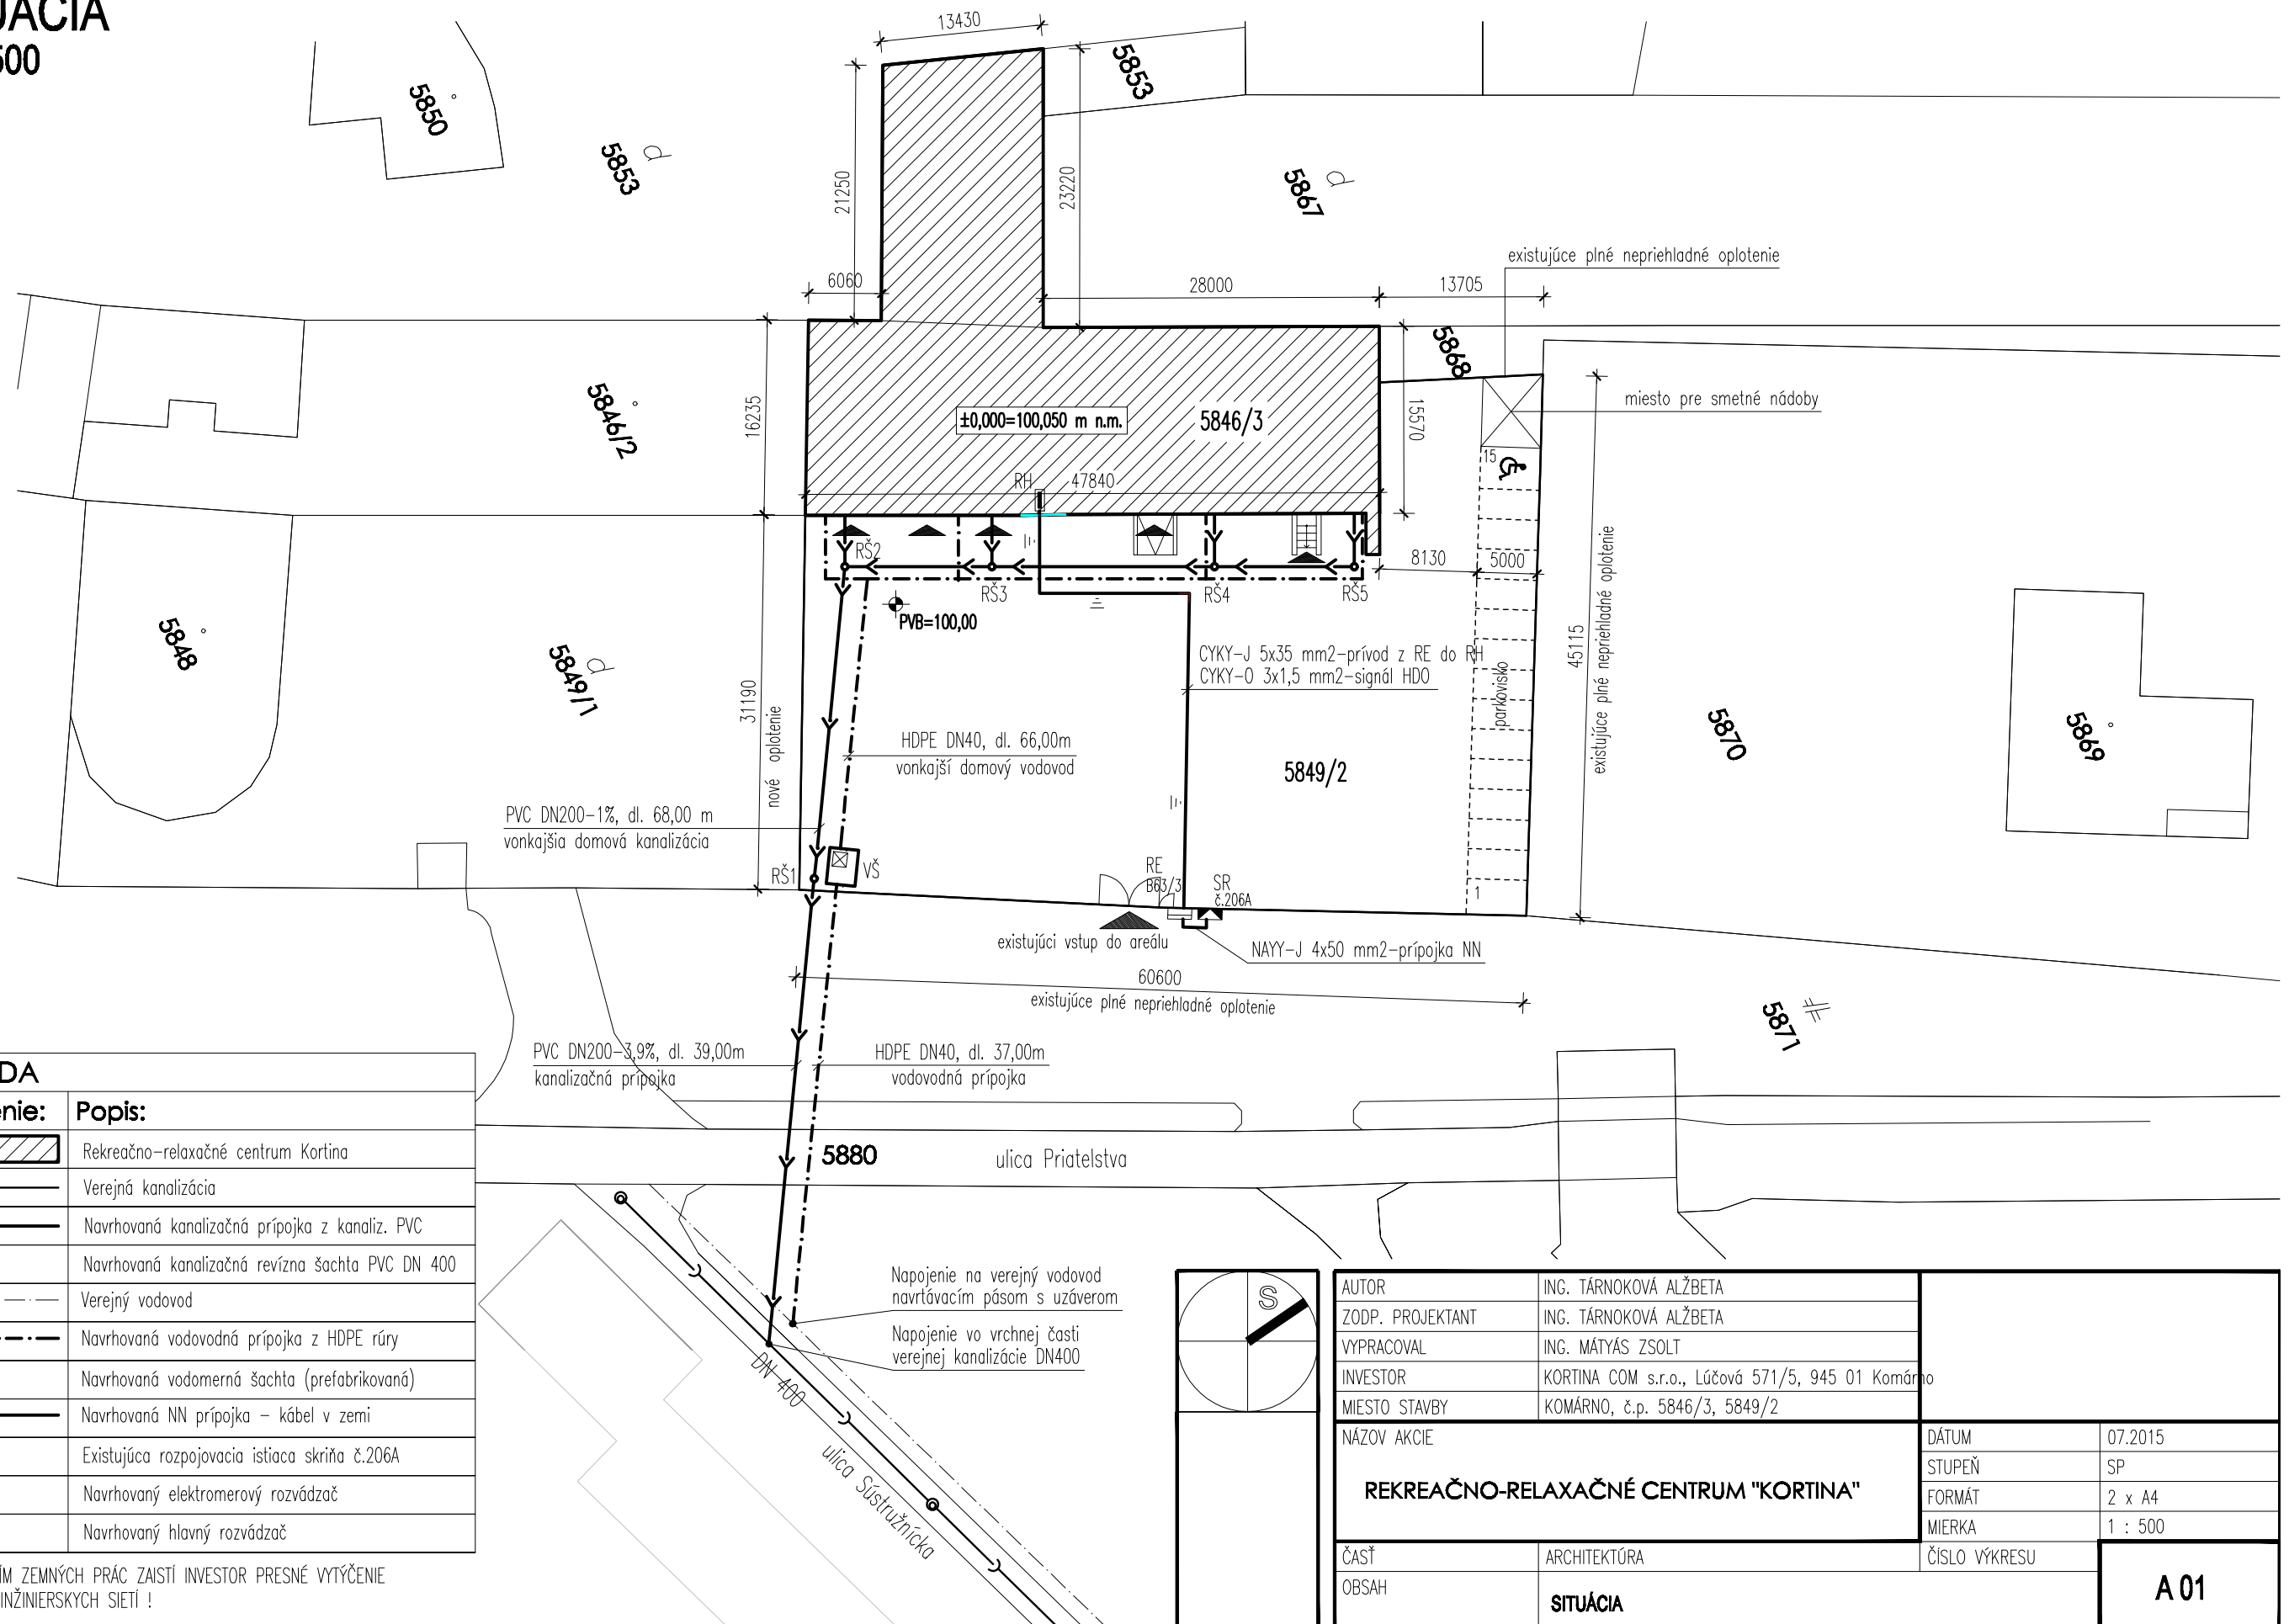

 
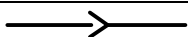





**SITUAÇÃO**  
M=1:500



LEGENDA	
<b>Označenie:</b>	<b>Popis:</b>
	Rekreačno-relaxačné centrum Kortina
	Verejná kanalizácia
	Navrhovaná kanalizačná prípojka z kanaliz. PVC
RŠ	Navrhovaná kanalizačná revízná šachta PVC DN 400
	Verejný vodovod
	Navrhovaná vodovodná prípojka z HDPE rúry
VŠ	Navrhovaná vodomerná šachta (prefabrikovaná)
	Navrhovaná NN prípojka – kábel v zemi
SR	Existujúca rozpojovacia istiacia skriňa č.206A
RE	Navrhovaný elektrimerový rozvádzač
RH	Navrhovaný hlavný rozvádzač

PRED ZAHÁJENÍM ZEMNÝCH PRÁC ZAISTÍ INVESTOR PRESNÉ VYTÝČENIE  
JESTVUJÚCICH INŽINIERSKÝCH SIETÍ !

AUTOR		ING. TÁRNOKOVÁ ALŽBETA		
ZODP. PROJEKTANT		ING. TÁRNOKOVÁ ALŽBETA		
VYPRACOVAL		ING. MÁTYÁS ZSOLT		
INVESTOR		KORTINA COM s.r.o., Lúčová 571/5, 945 01 Komárno		
MIESTO STAVBY		KOMÁRNO, č.p. 5846/3, 5849/2		
NÁZOV AKCIE			DÁTUM	07.2015
REKREAČNO-RELAXAČNÉ CENTRUM "KORTINA"			STUPEŇ	SP
			FORMÁT	2 x A4
			MIERKA	1 : 500
ČASŤ	ARCHITEKTÚRA	ČÍSLO VÝKRESU	A 01	
OBSAH	SITUÁCIA			