

# Pozdĺžny profil kanalizačnej prípojky

M=1:500/1:100


Územie obce  
Povrch územia

Komárno - ul. Priateľstva			
Zeleň	Spevn. kom	Zeleň	Upravený terén - vlastný pozemok

Kanalizačná prípojka

Vonkajšia domová kanalizácia

RŠ1RŠ2RŠ3RŠ4RŠ5

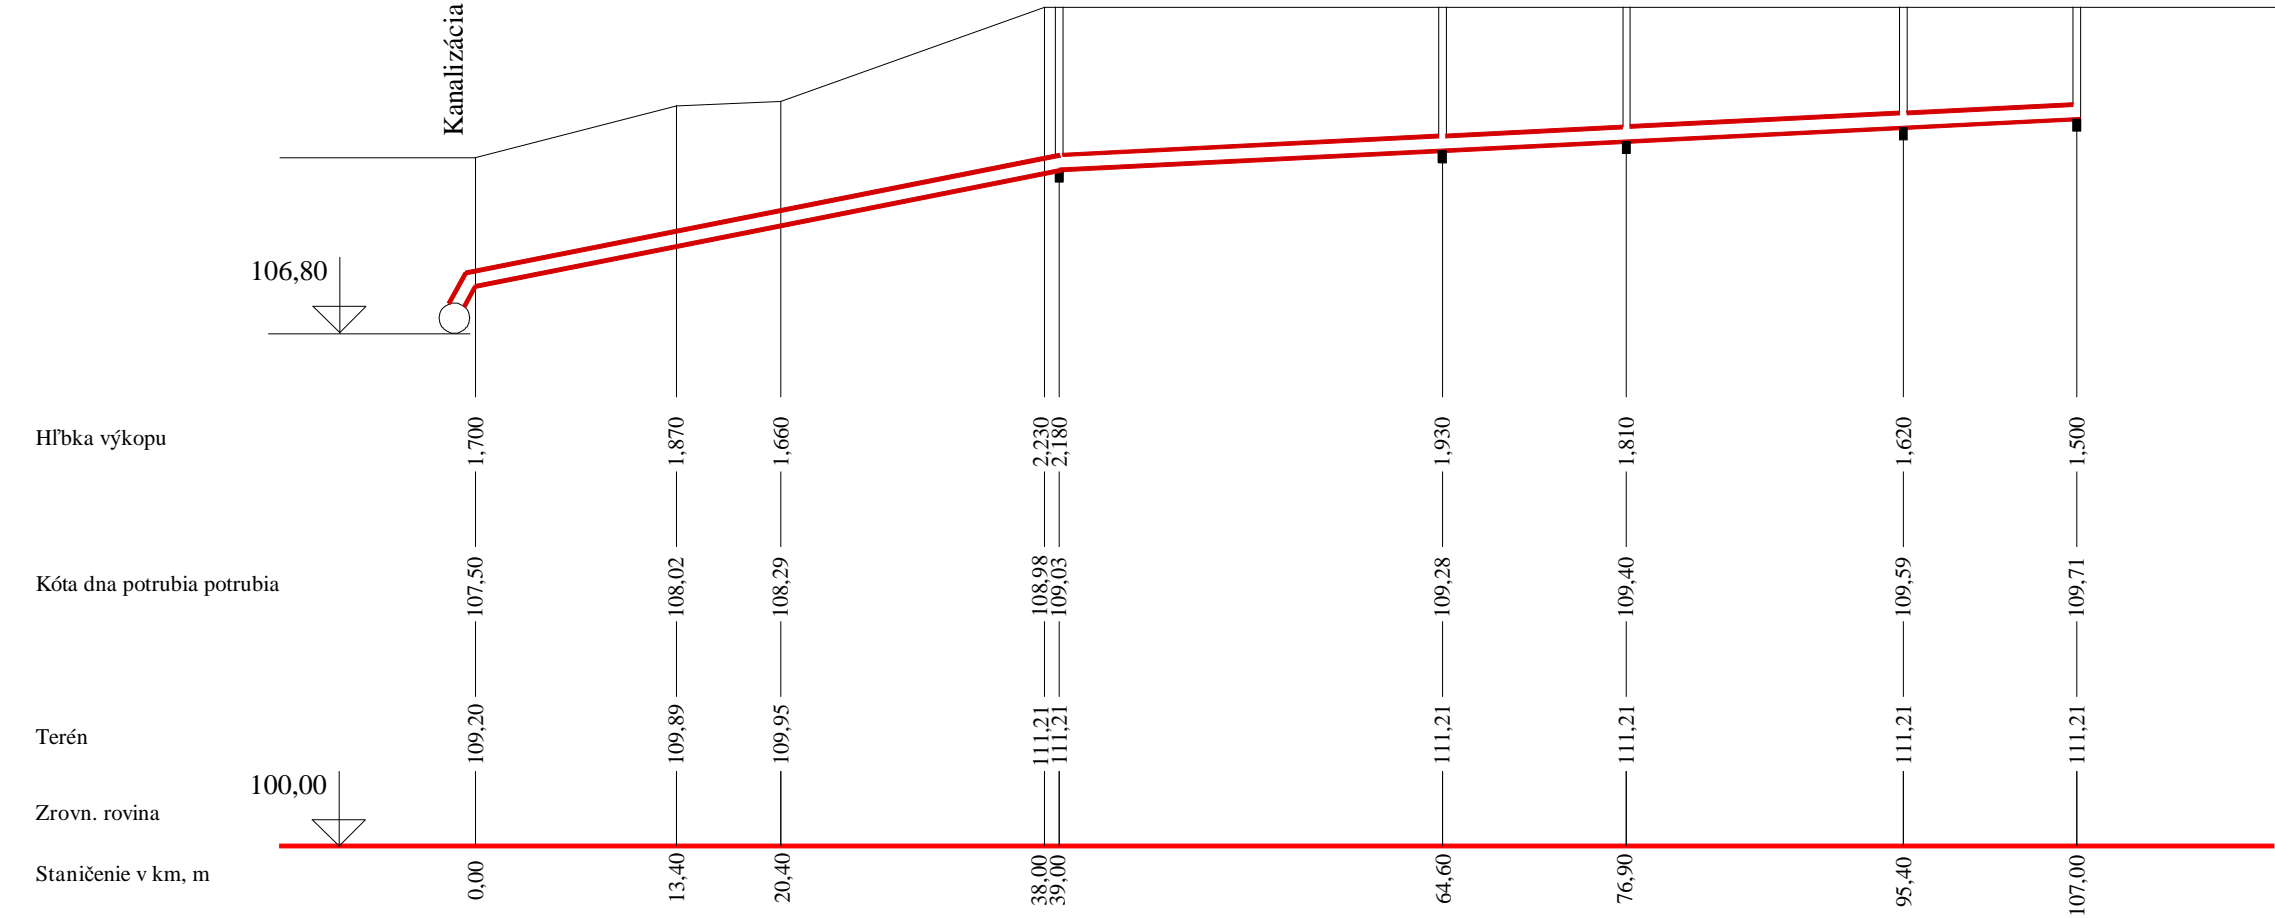

Sklon % - Dĺžka m	3,9	39,00 m	1,0	68,00 m
DN - Materiál - Dĺžka m	200	Kanalizačné PVC	39,00 m	68,00 m
Kapacita l/s - Rýchlosť m/s	39,31	1,67		1,67
Návrhový prietok l/s - Rýchlosť m/s	23,4			

## Dažďová kanalizácia

Zodp. proj.	Gabriel Veres	<b>Gabriel Veres</b> Stavbárov 6/4, 945 01 Komárno IČO : 37199447, DIČ : 1044052680 reg.č. : 839/2002	
Vypracoval	Gabriel Veres		
Investor			
Miesto stavby			
Názov stavby			Dátum
			Stupeň
			Formát
Obsah	Pozdĺžny profil kanalizačnej prípojky		Mierka
			Číslo výkr.
			1:500/1:100
			ZT-6