Pôdorys 1.NP-kanalizácia

M=1:150

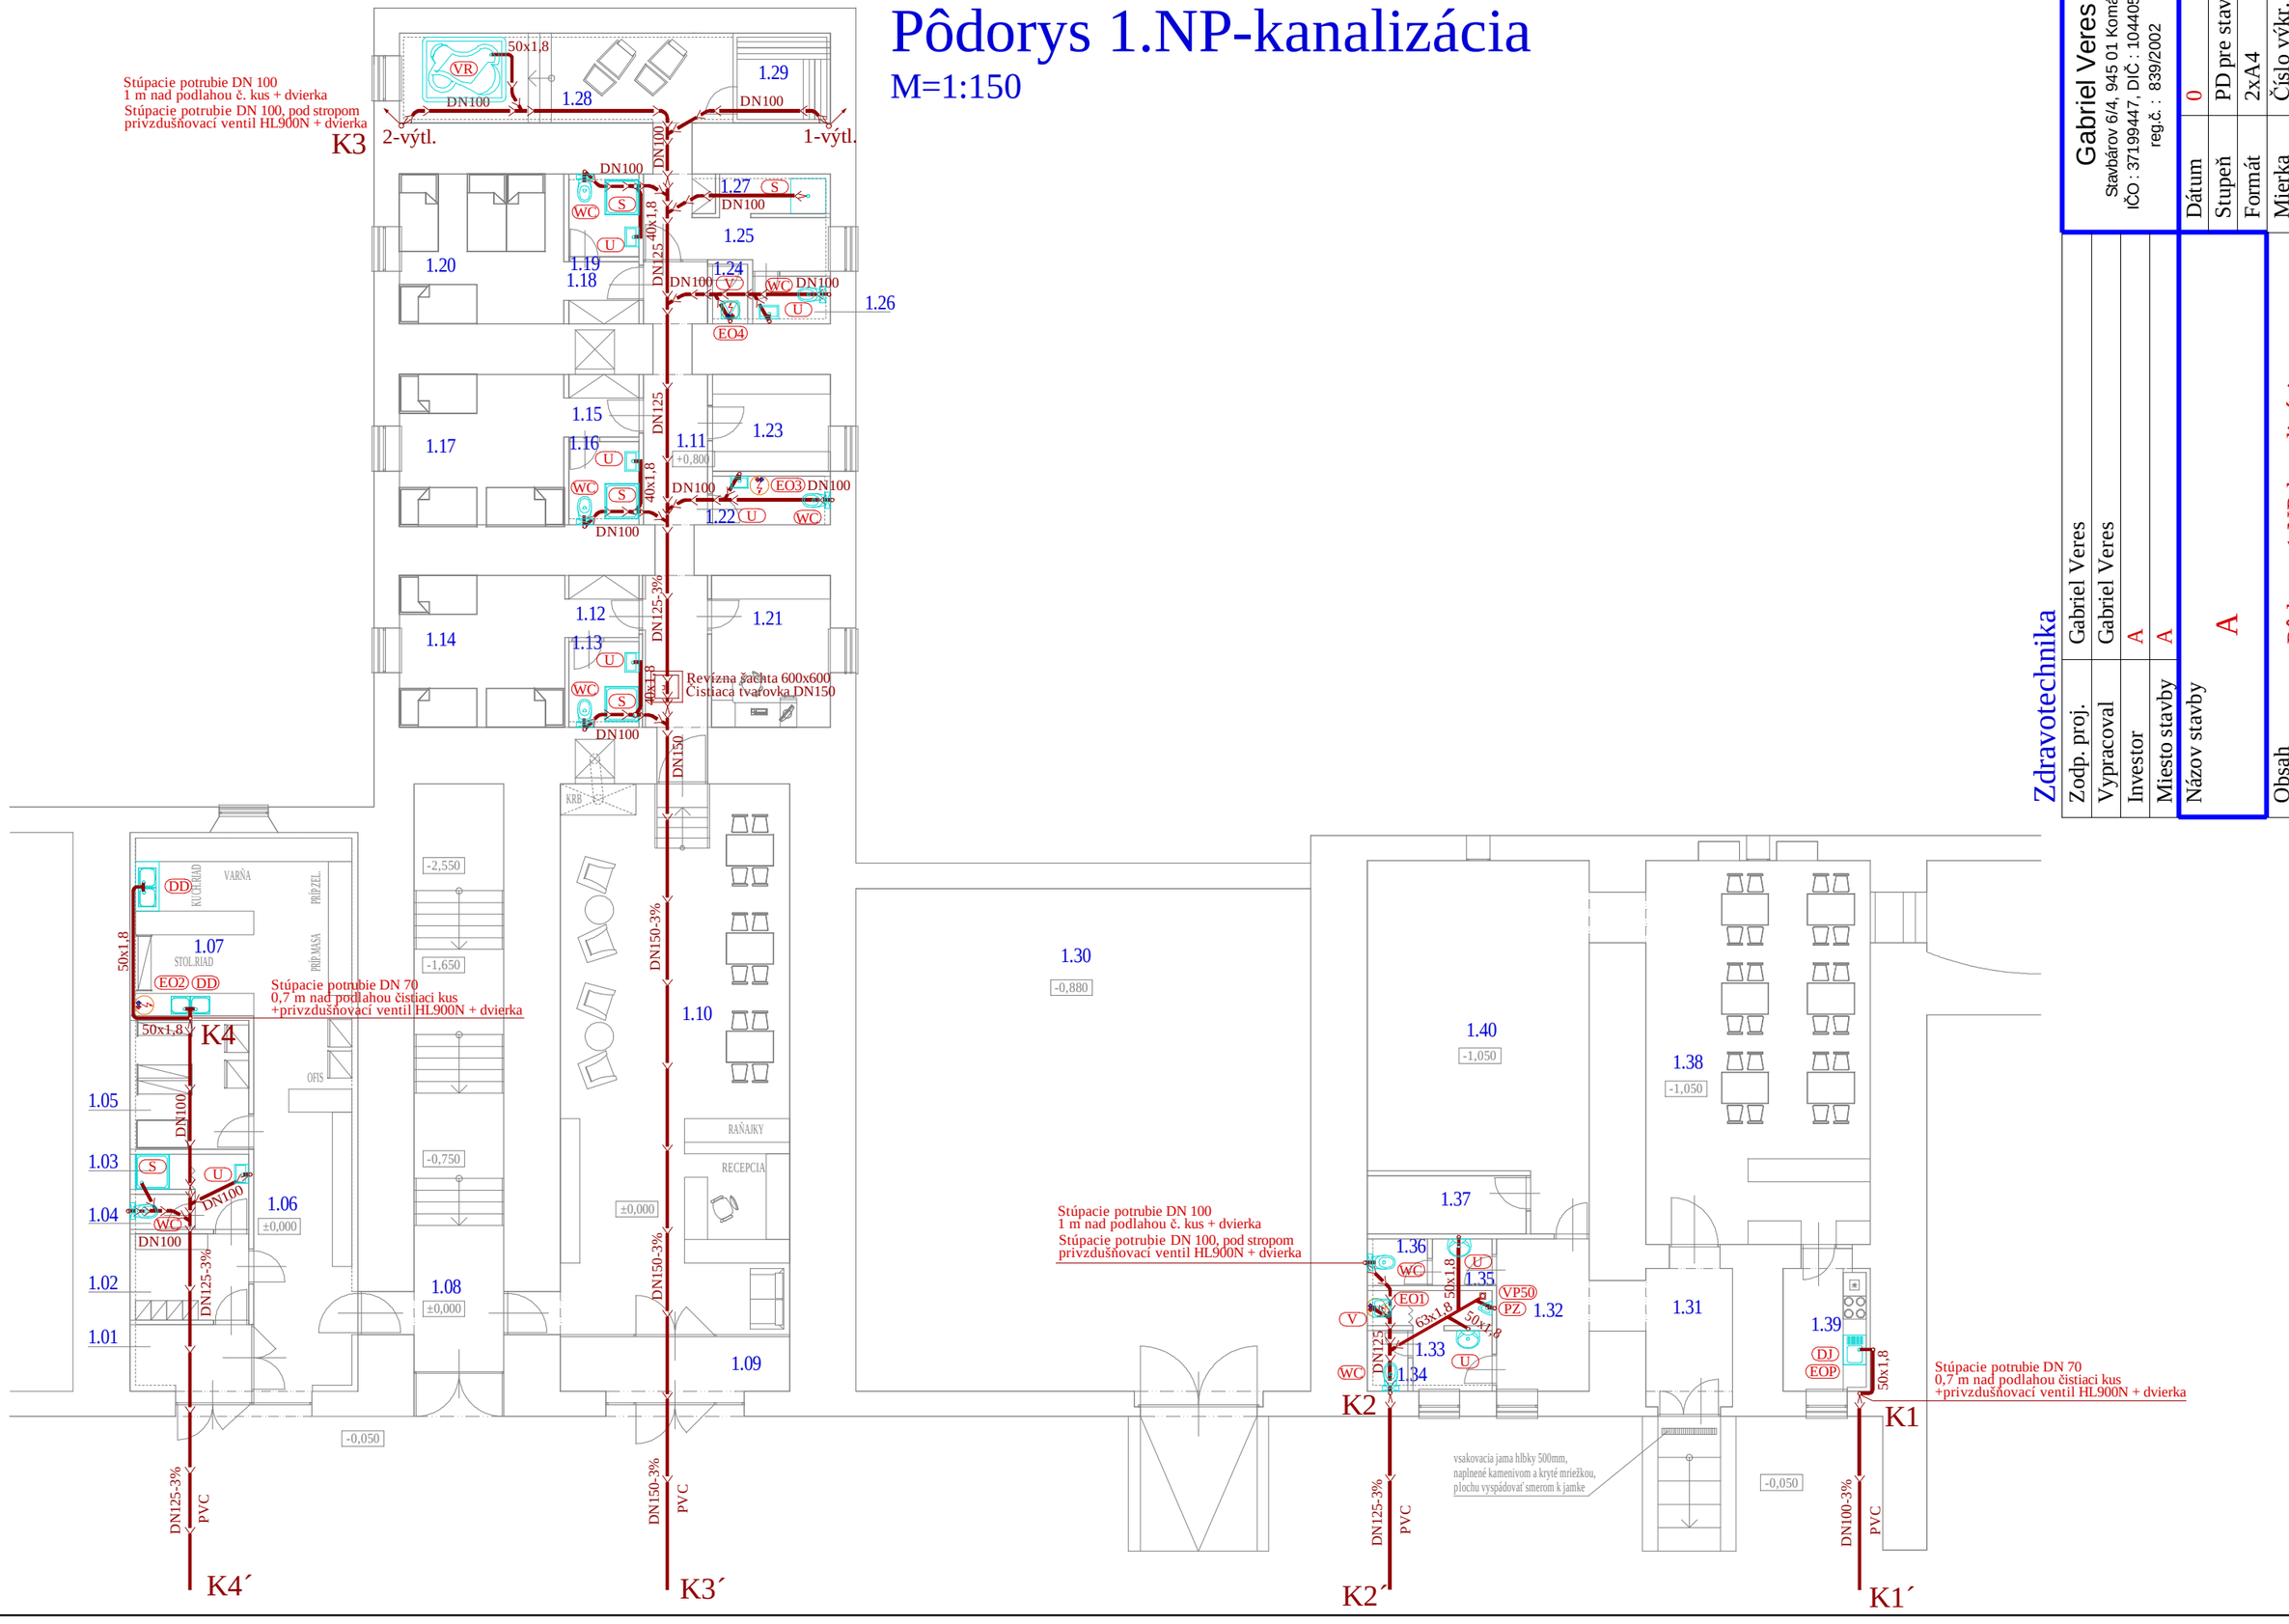

Gabriel Veres	Stavbárov 6/4, 945 01 Komárno IČO : 37199447, DIČ : 1044052680 reg.č. : 839/2002

Dátum	0
Stupeň	PD pre stav.pov.
Formát	2xA4
Mierka	Číslo výkr.
1:150	ZT-3

Zdravotechnika

Zodp. proj.	Gabriel Veres
Vypracoval	Gabriel Veres
Investor	A
Miesto stavby	A
Názov stavby	A
Obsah	Pôdorys 1.NP-kanalizácia