

Pôdorys 1.PP-kanalizácia


M=1:150

LEGENDA MIESTNOSTI :

OZN.	NÁZOV MIESTNOSTI	PLOCHA	PODLAHA	STENY	STROP
0.01	SPOLOČENSKÁ MIESTNOSŤ	149,23	KERAMICKÁ DLAŽBA	POHLADOVÉ TEHLOVÉ A KAMENNÉ	POHLADOVÉ TEHLOVÉ MURIVO
0.02	PREDSIEŇ	8,53	KERAMICKÁ DLAŽBA	MURIVO - VIĎ "PÚ2,5"	- VIĎ "PÚ2"
0.03	PREDSIEŇ - MUŽI	5,1	KERAMICKÁ DLAŽBA	KERAM. OBKLAD v=1,5m/PÚ4/	
0.04	WC - MUŽI	1,8	KERAMICKÁ DLAŽBA	KERAM. OBKLAD v=1,5m/PÚ4/	
0.05	PREDSIEŇ - ŽENY	3,82	KERAMICKÁ DLAŽBA	KERAM. OBKLAD v=1,5m/PÚ4/	
0.06	WC - ŽENY	1,17	KERAMICKÁ DLAŽBA	KERAM. OBKLAD v=1,5m/PÚ4/	
0.07	WC - ŽENY	1,17	KERAMICKÁ DLAŽBA	KERAM. OBKLAD v=1,5m/PÚ4/	

LEGENDA MIESTNOSTI :

OZN.	NÁZOV MIESTNOSTI	PLOCHA	PODLAHA	STENY	STROP
1.01	ZÁDVERIE	4,68	KERAMICKÁ DLAŽBA	OMIETKA, MALBA - VIĎ "PÚ3,4"	OMIETKA - VIĎ "PÚ3"
1.02	ŠATNÍK	6,38	KERAMICKÁ DLAŽBA		
1.03	UMYVÁREŇ	4,02	KERAMICKÁ DLAŽBA	KERAM. OBKLAD v=1,5m/PÚ4/	
1.04	WC	1,26	KERAMICKÁ DLAŽBA	KERAM. OBKLAD v=1,2m/PÚ4/	
1.05	PRÍRUČNÝ SKLAD	9,57	KERAMICKÁ DLAŽBA	KERAM. OBKLAD v=2,0m/PÚ4/	
1.06	KOMUNIKÁCIA	23,92	KERAMICKÁ DLAŽBA	KERAM. OBKLAD v=2,0m/PÚ4/	
1.07	KUCHYŇA	25,28	KERAMICKÁ DLAŽBA	KERAM. OBKLAD v=2,0m/PÚ4/	
1.08	VSTUP DO 1.PP	34,66	KERAMICKÁ DLAŽBA	OMIETKA A POHLADOVÉ TEHLOVÉ	OMIETKA A POHLADOVÉ TEHLOVÉ MURIVO - VIĎ "PÚ2,3"
1.09	ZÁDVERIE	8,52	KERAMICKÁ DLAŽBA	MURIVO - VIĎ "PÚ2,3"	
1.10	RECEPCIA A SPOLOČ. PRIEST.	83,02	KERAMICKÁ DLAŽBA		
1.11	CHODBA	17,80	KERAMICKÁ DLAŽBA	OMIETKA, MALBA - VIĎ "PÚ3,4"	OMIETKA - VIĎ "PÚ3"
1.12	PREDSIEŇ	2,88	DREVENÁ PODLAHA		
1.13	KÚPEĽŇA	3,69	KERAMICKÁ DLAŽBA	KERAM. OBKLAD v=2,0m/PÚ4/	
1.14	IZBA	16,53	DREVENÁ PODLAHA	OMIETKA, MALBA - VIĎ "PÚ3,4"	
1.15	PREDSIEŇ	2,88	DREVENÁ PODLAHA		
1.16	KÚPEĽŇA	3,55	KERAMICKÁ DLAŽBA	KERAM. OBKLAD v=2,0m/PÚ4/	
1.17	IZBA	16,22	DREVENÁ PODLAHA	OMIETKA, MALBA - VIĎ "PÚ3,4"	
1.18	PREDSIEŇ	2,88	DREVENÁ PODLAHA		
1.19	KÚPEĽŇA	3,55	KERAMICKÁ DLAŽBA	KERAM. OBKLAD v=2,0m/PÚ4/	
1.20	IZBA	16,22	DREVENÁ PODLAHA	OMIETKA, MALBA - VIĎ "PÚ3,4"	
1.21	KANCELÁRIA	11,90	DREVENÁ PODLAHA		DREVENÝ OBKLAD
1.22	WC - ZAMESTNANCI	3,60	KERAMICKÁ DLAŽBA	KERAM. OBKLAD v=1,2m/PÚ4/	
1.23	SKLAD PRÁDLA	7,48	KERAMICKÁ DLAŽBA	OMIETKA, MALBA - VIĎ "PÚ3,4"	
1.24	SKLAD UPRAŤOVAČKY	1,26	KERAMICKÁ DLAŽBA	KERAM. OBKLAD v=1,2m/PÚ4/	
1.25	WELLNES - KOMUNIKÁCIA	8,90	KERAMICKÁ DLAŽBA	KERAM. OBKLAD v=2,0m/PÚ4/	
1.26	WELLNES - WC	2,06	KERAMICKÁ DLAŽBA	KERAM. OBKLAD v=1,2m/PÚ4/	
1.27	WELLNES - SPRCHA	2,45	KERAMICKÁ DLAŽBA	KERAM. OBKLAD v=2,0m/PÚ4/	
1.28	WELLNES - VÍRIVÁ VAŇA	17,76	KERAMICKÁ DLAŽBA	KERAM. OBKLAD v=2,0m/PÚ4/	
1.29	WELLNESS- SAUNA	5,75	DREVENÁ PODLAHA	DREVENÝ OBKLAD	
1.30	SKLAD	150,42	ZÁMKOVÁ DLAŽBA	OMIETKA - VIĎ "PÚ3"	
1.31	ZÁDVERIE	7,89	KERAMICKÁ DLAŽBA		OMIETKA - VIĎ "PÚ3"
1.32	PREDSIEŇ	9,26	KERAMICKÁ DLAŽBA		
1.33	PREDSIEŇ - MUŽI + SKLAD UPRAŤOVAČKY	5,68	KERAMICKÁ DLAŽBA	KERAM. OBKLAD v=1,2m/PÚ4/	
1.34	WC - MUŽI	1,26	KERAMICKÁ DLAŽBA	KERAM. OBKLAD v=1,2m/PÚ4/	
1.35	PREDSIEŇ - ŽENY	1,83	KERAMICKÁ DLAŽBA	KERAM. OBKLAD v=1,2m/PÚ4/	
1.36	WC - ŽENY	1,68	KERAMICKÁ DLAŽBA	KERAM. OBKLAD v=1,2m/PÚ4/	
1.37	SKLAD	6,11	KERAMICKÁ DLAŽBA	KERAM. OBKLAD v=1,2m/PÚ4/	
1.38	SPOLOČENSKÁ MIESTNOSŤ	56,67	KERAMICKÁ DLAŽBA		
1.39	KUCHYŇA	6,50	KERAMICKÁ DLAŽBA	KERAM. OBKLAD v=2,0m/PÚ3/	
1.40	SPOLOČENSKÁ MIESTNOSŤ	47,75	KERAMICKÁ DLAŽBA	OMIETKA - VIĎ "PÚ3"	

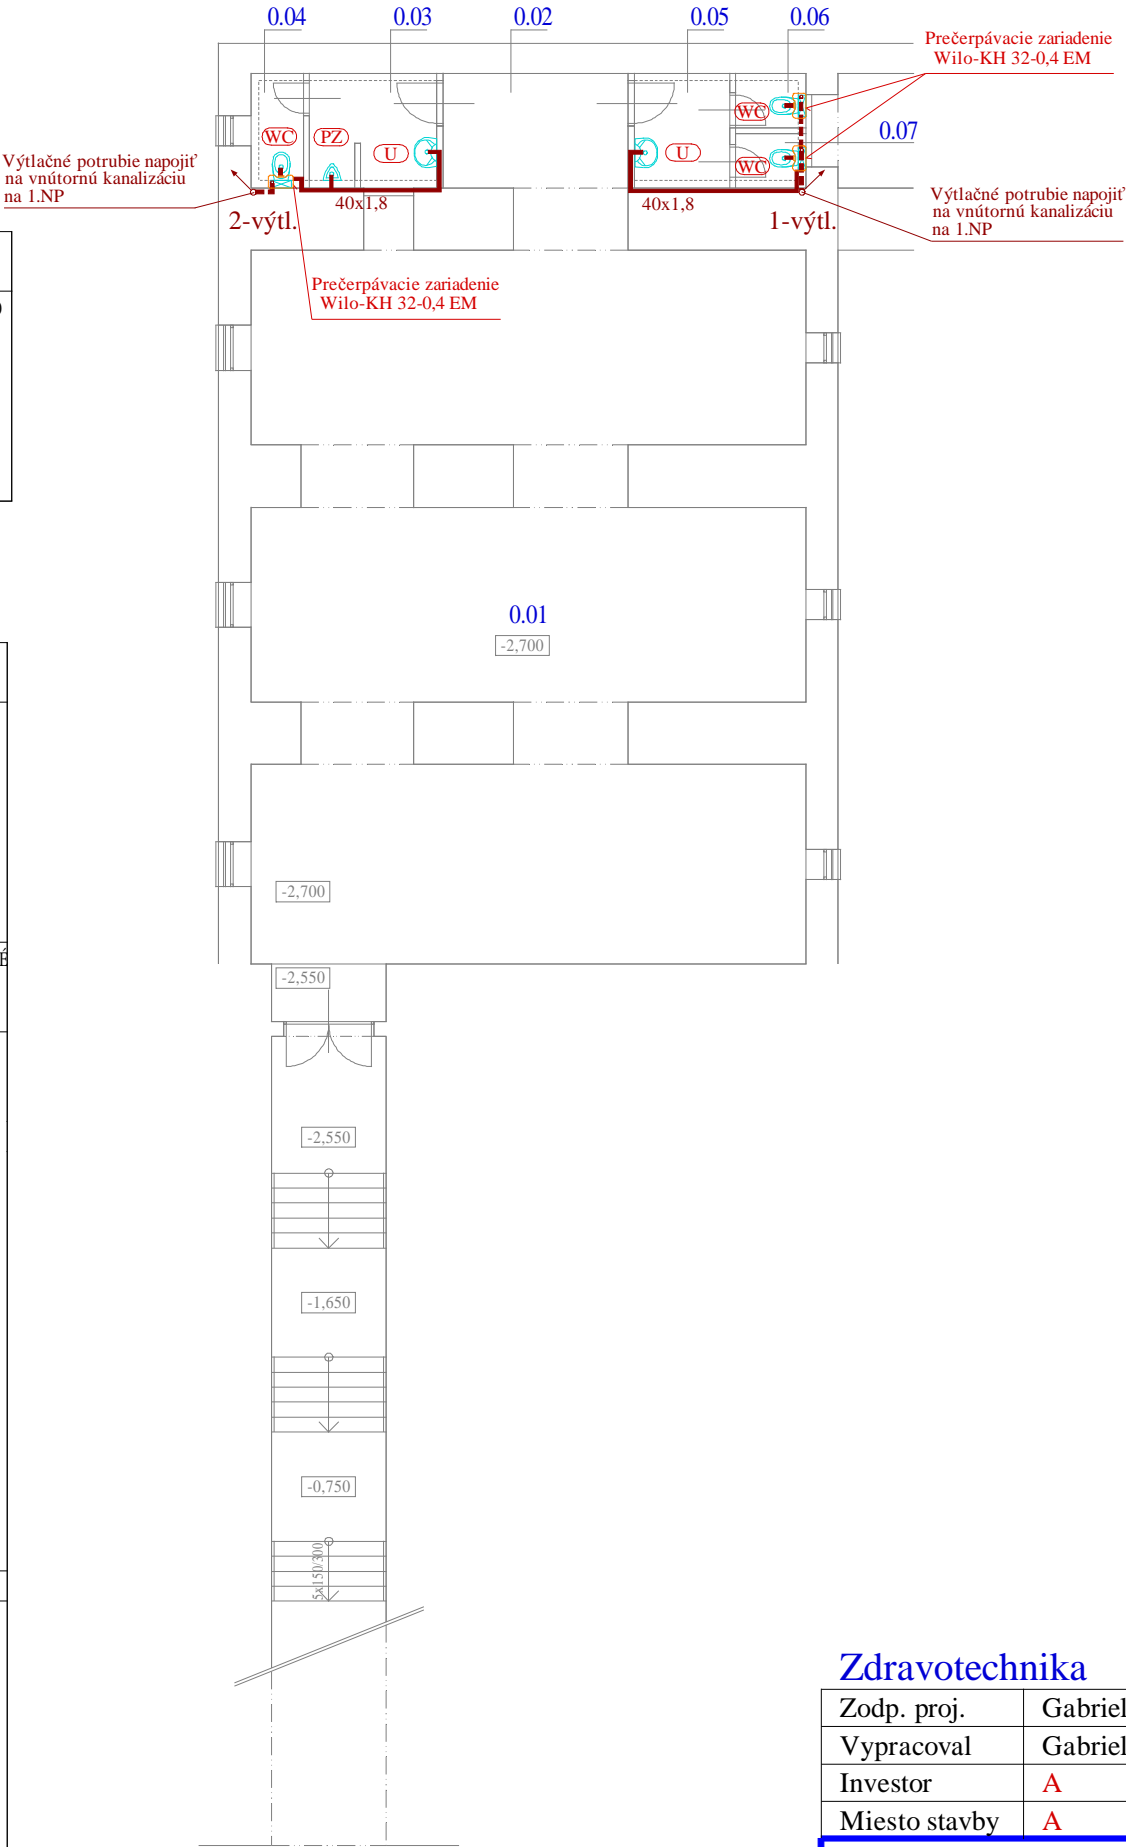

Zdravotechnika

Zodp. proj.	Gabriel Veres	<b>Gabriel Veres</b> Stavbárov 6/4, 945 01 Komárno IČO : 37199447, DIČ : 1044052680 reg.č. : 839/2002	
Vypracoval	Gabriel Veres		
Investor	A		
Miesto stavby	A		
Názov stavby		Dátum	0
A		Stupeň	PD pre stav.pov.
		Formát	2xA4
		Mierka	Číslo výkr.
Obsah	Pôdorys 1.PP-kanalizácia	1:150	ZT-2