


Rozvádzač RH

PLASTOVÁ SKRIŇA HAGER do 63A, IP41
Prevedenie : zapustené; Prívod : zhora; Vývody : zhora

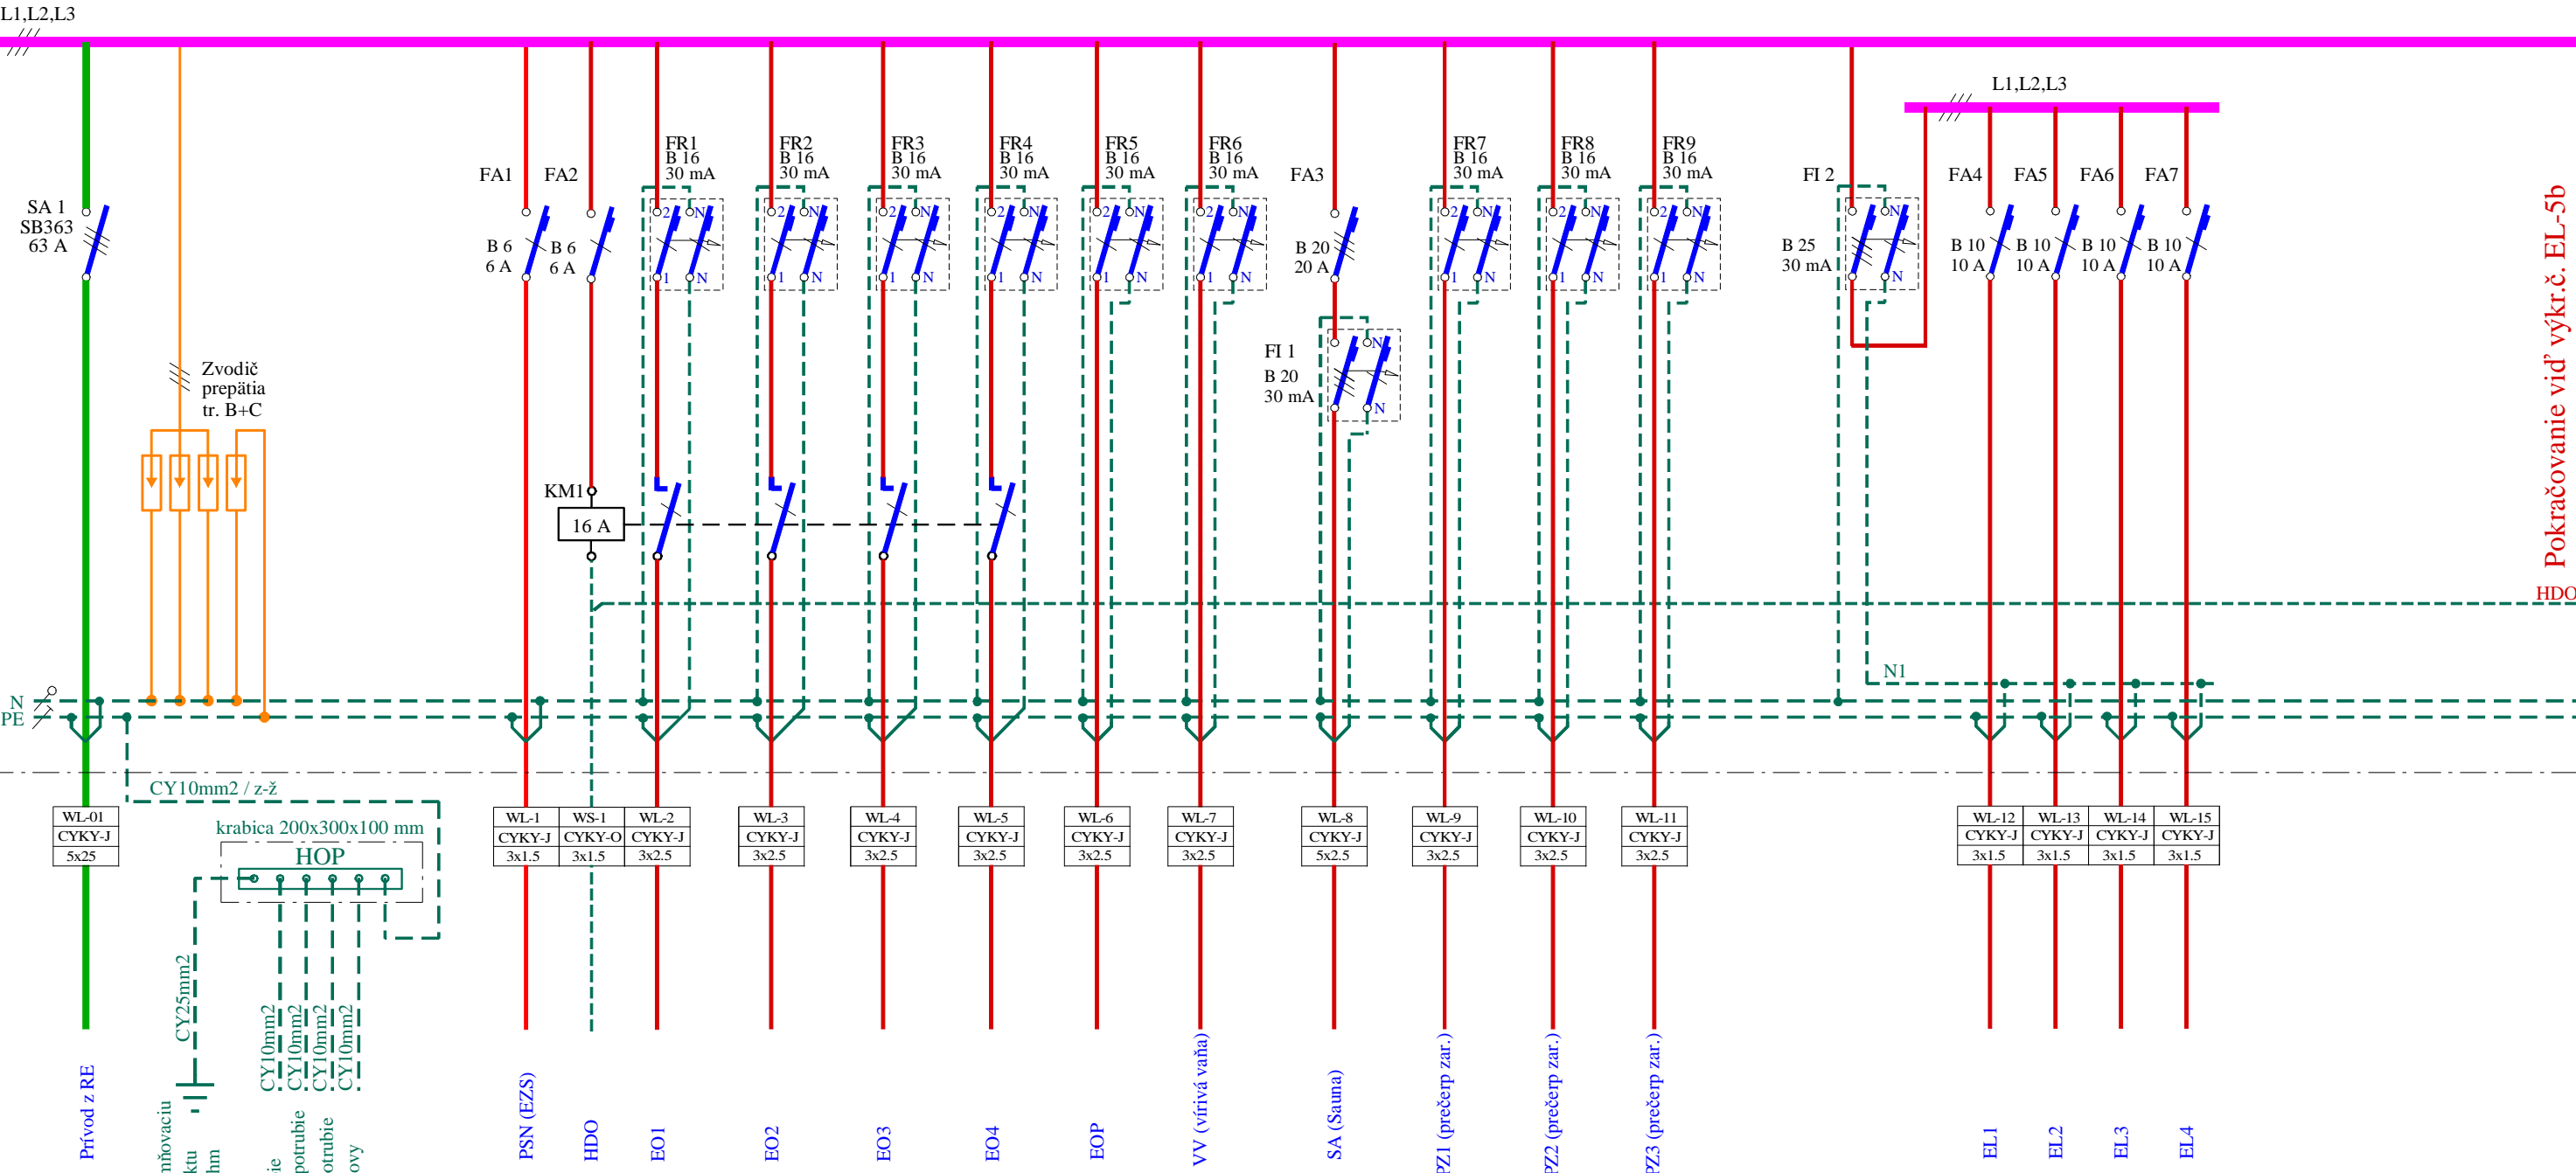

Pokračovanie vid' výkr.č. EL-5b

Poznámky

Napät'ová sústava 3+PE+N 50Hz, 400V/230V/TN-S
Ochrana pred úrazom elektr. prúdom v zmysle STN 33 2000-4-41:2007
411 Ochranné opatrenia :
411.2 základná ochrana (priamy dotyk)
A.1 základná izolácia živých častí
A.2 zábrany alebo kryty
B.2 prekážky
B.3 umiestnenie mimo dosahu
411.3 požiadavky na ochranu pri poruche (nepriamy dotyk)
411.3.1 ochrana uzemnením a pospojovaním
411.3.2 samočinné odpojenie pri poruche
411.3.3 doplnková ochrana - prúdový chránič

Elektroinštalácia

Zodp. proj.	Gabriel Veres, Ing. Szilárd Gaál	Gabriel Veres Stavbárov 6/4, 945 01 Komárno IČO : 37199447, DIČ : 1044052680 reg.č. : 839/2002	
Vypracoval	Gabriel Veres		
Investor	WALTON s.r.o., Lúčová 571/5, 945 01 Komárno		
Miesto stavby	KOMÁRNO, č.p. 5846/3, 5849/2		
Názov stavby		Dátum	08.2015
REKREAČNO-RELAXAČNÉ CENTRUM "KORTINA"		Stupeň	PD pre stav.pov.
		Formát	2xA4
Obsah		Mierka	Číslo výkr. EL-5a
Rozvádzač RH			