


Pôdorys 1.NP

M=1:150

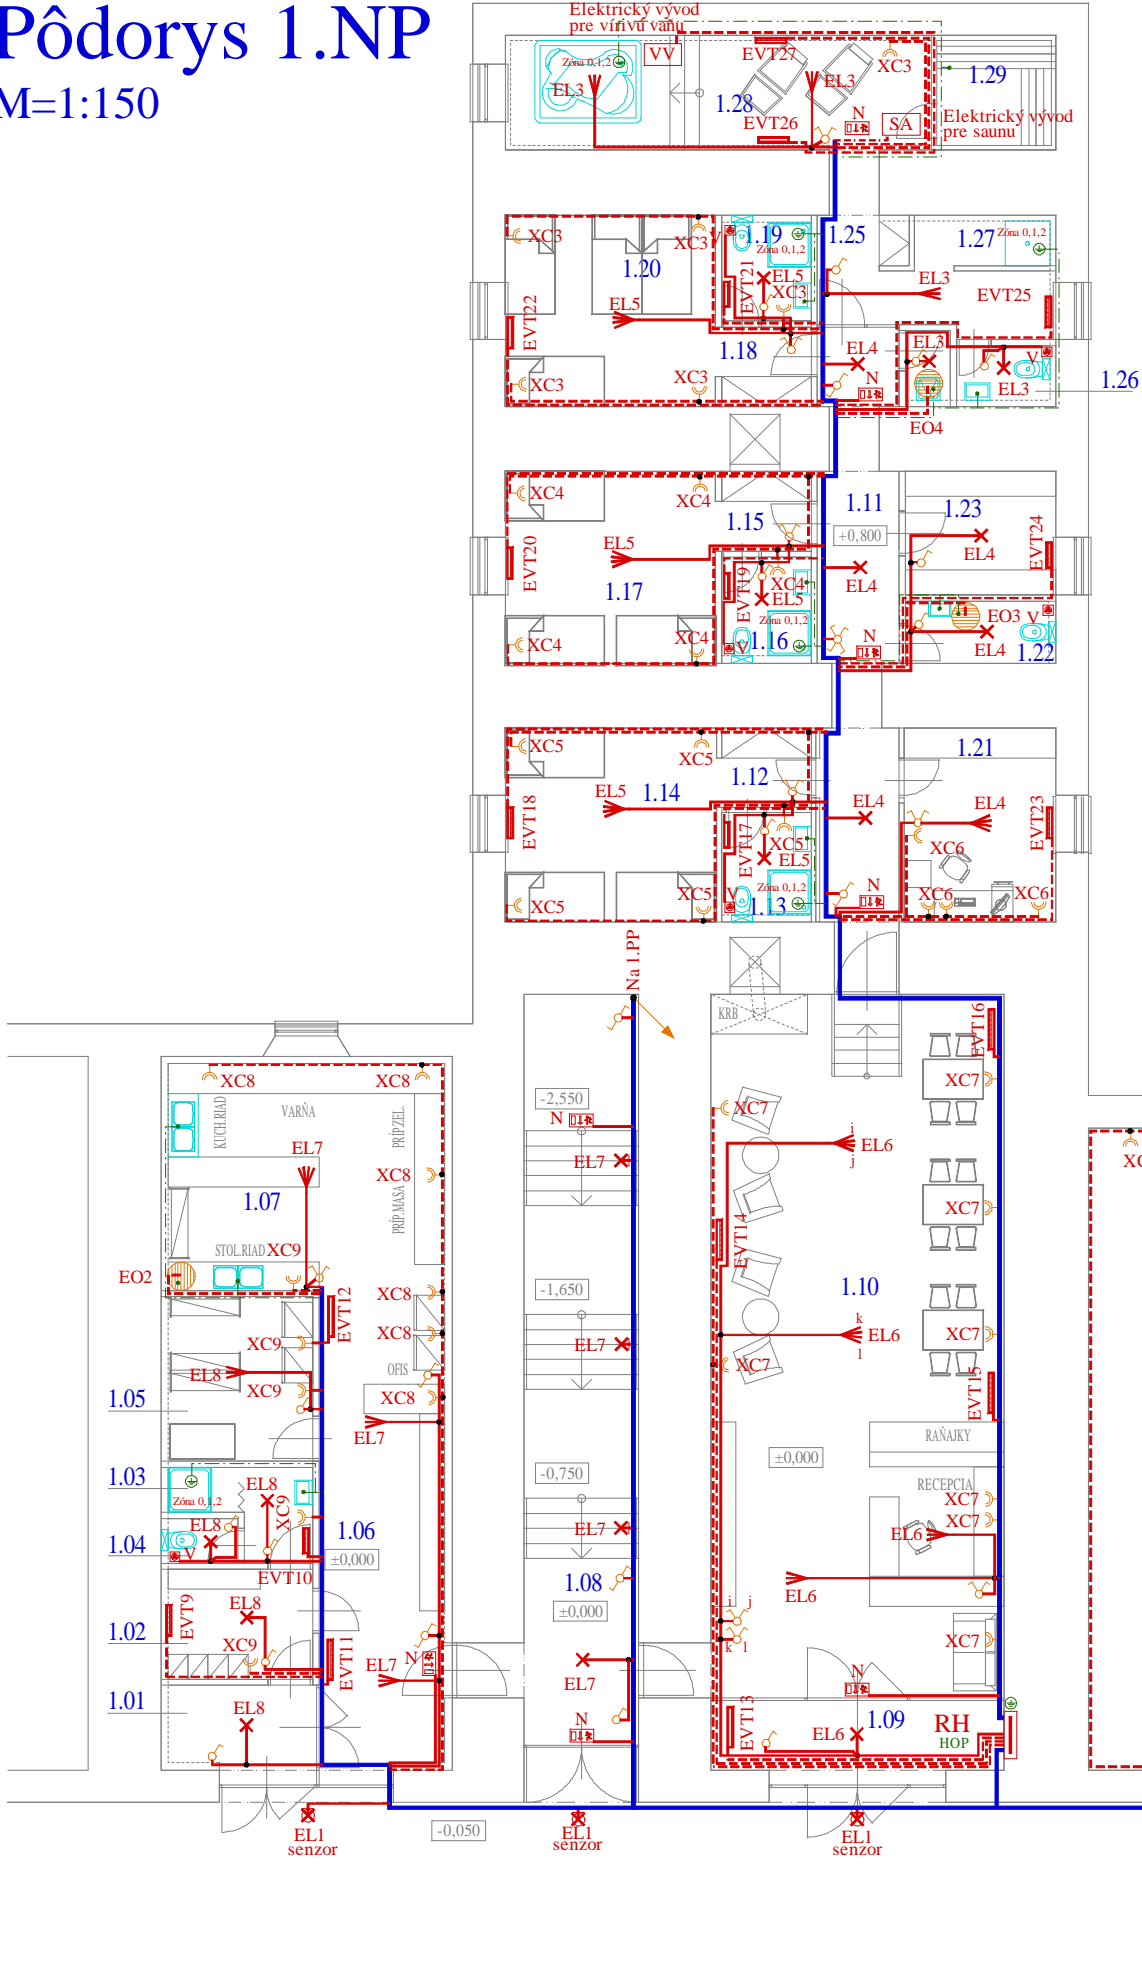

Poznámky

Napät'ová sústava 3+PE+N 50Hz, 400V/230V/TN-S
Ochrana pred úrazom elektr. prúdom v zmysle STN 33 2000-4-41:2007
411 Ochranné opatrenia :
411.2 základná ochrana (priamy dotyk)
A.1 základná izolácia živých častí
A.2 zábrany alebo kryty
B.2 prekážky
B.3 umiestnenie mimo dosahu
411.3 požiadavky na ochranu pri poruche (nepriamy dotyk)
411.3.1 ochrana uzemnením a pospojovaním
411.3.2 samočinné odpojenie pri poruche
411.3.3 doplnková ochrana - prúdový chránič

Miestnosť	Vonkajšie vplyvy
Vnútorne priestory	AA5,AB5,AC1,AD1,AE1,AF1,AG1,AH1,AK1,AL1,AM1 AN1,AP1,AQ1,AR1,AS1,BA1,BC2,BD1,BE1,CA1,CB1
Vonkajšie priestory pod prístreškom	AA7,AB7,AC1,AD2,AE3,AF2,AG1,AH1,AK2,AL2,AM1 AN1,AP1,AQ2,AR2,AS2,BA1,BC2,BD1,BE1,CA1,CB1
Vnútorne priestory kúpeľňa - zóna 0,1,2	AA5,AB5,AC1,AD2,AE1,AF1,AG1,AH1,AK1,AL1,AM1 AN1,AP1,AQ1,AR1,AS1,BA1,BC2,BD1,BE1,CA1,CB1
Vonkajšie priestory	AA7,AB7,AC1,AD2,AE3,AF2,AG1,AH1,AK2,AL2,AM1 AN1,AP1,AQ2,AR2,AS2,BA1,BC2,BD1,BE1,CA1,CB1

Elektroinštalácia

Zodp. proj.	Gabriel Veres, Ing. Szilárd Gaál	<div><div>Gabriel Veres</div><div>Stavbárov 6/4, 945 01 Komárno</div><div>IČO: 37199447, DIČ: 1044052680</div><div>reg.č.: 839/2002</div></div>	Dátum	08.2015
Výpracoval	Gabriel Veres		Stupeň	PD pre stav.pov.
Investor	WALTON s.r.o., Lúčová 571/5, 945 01 Komárno		Formát	2xA4
Miesto stavby	KOMÁRNO, č.p.5846/3, 5849/2		Mierka	Číslo výkr. EL-3
Názov stavby	REKREAČNO-RELAXAČNÉ CENTRUM "KORTINA"			
Obsah	Pôdorys 1.NP			