

Pôdorys 1.PP


M=1:150

LEGENDA MIESTNOSTI :

| OZN. | NÁZOV MIESTNOSTI | PLOCHA | PODLAHA | STENY | STROP |
|------|------------------|--------|------------------|-----------------------------|--------------------------|
| 0.01 | FITNESS | 149,23 | KERAMICKÁ DLAŽBA | POHLADOVÉ TEHLOVÉ A KAMENNÉ | POHLADOVÉ TEHLOVÉ MURIVO |
| 0.02 | PREDSIEN | 8,53 | KERAMICKÁ DLAŽBA | MURIVO - VIĎ "PÚ2,5" | - VIĎ "PÚ2" |
| 0.03 | PREDSIEN - MUŽI | 5,1 | KERAMICKÁ DLAŽBA | KERAM. OBKLAD v=1,5m/PÚ4/ | |
| 0.04 | WC - MUŽI | 1,8 | KERAMICKÁ DLAŽBA | KERAM. OBKLAD v=1,5m/PÚ4/ | |
| 0.05 | PREDSIEN - ŽENY | 3,82 | KERAMICKÁ DLAŽBA | KERAM. OBKLAD v=1,5m/PÚ4/ | |
| 0.06 | WC - ŽENY | 1,17 | KERAMICKÁ DLAŽBA | KERAM. OBKLAD v=1,5m/PÚ4/ | |
| 0.07 | WC - ŽENY | 1,17 | KERAMICKÁ DLAŽBA | KERAM. OBKLAD v=1,5m/PÚ4/ | |

LEGENDA MIESTNOSTI :

| OZN. | NÁZOV MIESTNOSTI | PLOCHA | PODLAHA | STENY | STROP |
|------|--|--------|------------------|------------------------------|-----------------------------|
| 1.01 | ZÁDVERIE | 4,68 | KERAMICKÁ DLAŽBA | OMIETKA, MALBA - VIĎ "PÚ3,4" | OMIETKA - VIĎ "PÚ3" |
| 1.02 | ŠATNÍK | 6,38 | KERAMICKÁ DLAŽBA | | |
| 1.03 | UMYVÁREŇ | 4,02 | KERAMICKÁ DLAŽBA | KERAM. OBKLAD v=1,5m/PÚ4/ | |
| 1.04 | WC | 1,26 | KERAMICKÁ DLAŽBA | KERAM. OBKLAD v=1,2m/PÚ4/ | |
| 1.05 | PRÍRUČNÝ SKLAD | 9,57 | KERAMICKÁ DLAŽBA | KERAM. OBKLAD v=2,0m/PÚ4/ | |
| 1.06 | KOMUNIKÁCIA | 23,92 | KERAMICKÁ DLAŽBA | KERAM. OBKLAD v=2,0m/PÚ4/ | |
| 1.07 | KUCHYŇA | 25,28 | KERAMICKÁ DLAŽBA | KERAM. OBKLAD v=2,0m/PÚ4/ | |
| 1.08 | VSTUP DO 1.PP | 34,66 | KERAMICKÁ DLAŽBA | OMIETKA A POHLADOVÉ TEHLOVÉ | OMIETKA A POHLADOVÉ TEHLOVÉ |
| 1.09 | ZÁDVERIE | 8,52 | KERAMICKÁ DLAŽBA | MURIVO - VIĎ "PÚ2,3" | MURIVO - VIĎ "PÚ2,3" |
| 1.10 | RECEPCIA A SPOLOČ.PRIEST. | 83,02 | KERAMICKÁ DLAŽBA | | |
| 1.11 | CHODBA | 17,80 | KERAMICKÁ DLAŽBA | OMIETKA, MALBA - VIĎ "PÚ3,4" | OMIETKA - VIĎ "PÚ3" |
| 1.12 | PREDSIEN | 2,88 | DREVENÁ PODLAHA | | |
| 1.13 | KÚPEĽŇA | 3,69 | KERAMICKÁ DLAŽBA | KERAM. OBKLAD v=2,0m/PÚ4/ | |
| 1.14 | IZBA | 16,53 | DREVENÁ PODLAHA | OMIETKA, MALBA - VIĎ "PÚ3,4" | |
| 1.15 | PREDSIEN | 2,88 | DREVENÁ PODLAHA | | |
| 1.16 | KÚPEĽŇA | 3,55 | KERAMICKÁ DLAŽBA | KERAM. OBKLAD v=2,0m/PÚ4/ | |
| 1.17 | IZBA | 16,22 | DREVENÁ PODLAHA | OMIETKA, MALBA - VIĎ "PÚ3,4" | |
| 1.18 | PREDSIEN | 2,88 | DREVENÁ PODLAHA | | |
| 1.19 | KÚPEĽŇA | 3,55 | KERAMICKÁ DLAŽBA | KERAM. OBKLAD v=2,0m/PÚ4/ | |
| 1.20 | IZBA | 16,22 | DREVENÁ PODLAHA | OMIETKA, MALBA - VIĎ "PÚ3,4" | |
| 1.21 | KANCELÁRIA | 11,90 | DREVENÁ PODLAHA | | |
| 1.22 | WC - ZAMESTNANCI | 3,60 | KERAMICKÁ DLAŽBA | KERAM. OBKLAD v=1,2m/PÚ4/ | |
| 1.23 | SKLAD PRÁDLA | 7,48 | KERAMICKÁ DLAŽBA | OMIETKA, MALBA - VIĎ "PÚ3,4" | DREVENÝ OBKLAD |
| 1.24 | SKLAD UPRATOVAČKY | 1,26 | KERAMICKÁ DLAŽBA | KERAM. OBKLAD v=1,2m/PÚ4/ | |
| 1.25 | WELLNES - KOMUNIKÁCIA | 8,90 | KERAMICKÁ DLAŽBA | KERAM. OBKLAD v=2,0m/PÚ4/ | |
| 1.26 | WELLNES - WC | 2,06 | KERAMICKÁ DLAŽBA | KERAM. OBKLAD v=1,2m/PÚ4/ | |
| 1.27 | WELLNES - SPRCHA | 2,45 | KERAMICKÁ DLAŽBA | KERAM. OBKLAD v=2,0m/PÚ4/ | |
| 1.28 | WELLNES - VÍRIVÁ VAŇA | 17,76 | KERAMICKÁ DLAŽBA | KERAM. OBKLAD v=2,0m/PÚ4/ | |
| 1.29 | WELLNESS- SAUNA | 5,75 | DREVENÁ PODLAHA | DREVENÝ OBKLAD | |
| 1.30 | SKLAD | 150,42 | ZÁMKOVÁ DLAŽBA | OMIETKA - VIĎ "PÚ3" | |
| 1.31 | ZÁDVERIE | 7,89 | KERAMICKÁ DLAŽBA | | |
| 1.32 | PREDSIEN | 9,26 | KERAMICKÁ DLAŽBA | | |
| 1.33 | PREDSIEN - MUŽI + SKLAD UPRATOVAČKY | 5,68 | KERAMICKÁ DLAŽBA | KERAM. OBKLAD v=1,2m/PÚ4/ | |
| 1.34 | WC - MUŽI | 1,26 | KERAMICKÁ DLAŽBA | KERAM. OBKLAD v=1,2m/PÚ4/ | OMIETKA - VIĎ "PÚ3" |
| 1.35 | PREDSIEN - ŽENY | 1,83 | KERAMICKÁ DLAŽBA | KERAM. OBKLAD v=1,2m/PÚ4/ | |
| 1.36 | WC - ŽENY | 1,68 | KERAMICKÁ DLAŽBA | KERAM. OBKLAD v=1,2m/PÚ4/ | |
| 1.37 | SKLAD | 6,11 | KERAMICKÁ DLAŽBA | KERAM. OBKLAD v=1,2m/PÚ4/ | |
| 1.38 | SPOLOČENSKÁ MIESTNOSŤ | 56,67 | KERAMICKÁ DLAŽBA | | |
| 1.39 | KUCHYŇA | 6,50 | KERAMICKÁ DLAŽBA | KERAM. OBKLAD v=2,0m/PÚ3/ | |
| 1.40 | SPOLOČENSKÁ MIESTNOSŤ | 47,75 | KERAMICKÁ DLAŽBA | OMIETKA - VIĎ "PÚ3" | |

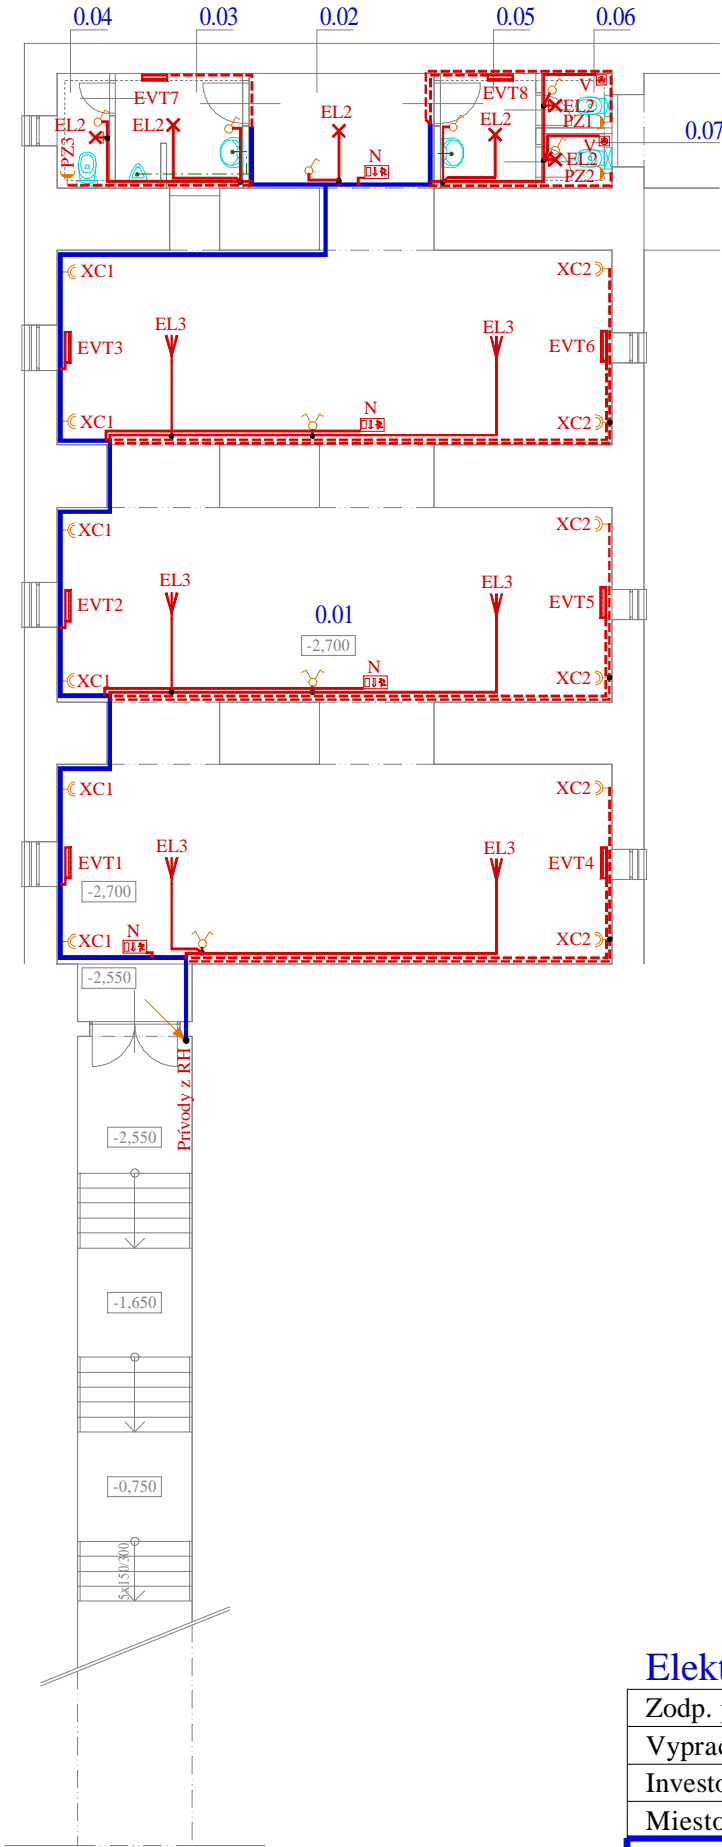

Poznámky

Napäťová sústava 3+PE+N 50Hz, 400V/230V/TN-S
Ochrana pred úrazom elektr. prúdom v zmysle STN 33 2000-4-41:2007
411 Ochranné opatrenia :
411.2 základná ochrana (priamy dotyk)
A.1 základná izolácia živých častí
A.2 zábrany alebo kryty
B.2 prekážky
B.3 umiestnenie mimo dosahu
411.3 požiadavky na ochranu pri poruche (nepriamy dotyk)
411.3.1 ochrana uzemnením a pospojovaním
411.3.2 samočinné odpojenie pri poruche
411.3.3 doplnková ochrana - prúdový chránič

| Miestnosť | Vonkajšie vplyvy |
|--|--|
| Vnútorné priestory | AA5,AB5,AC1,AD1,AE1,AF1,AG1,AH1,AK1,AL1,AM1 AN1,AP1,AQ1,AR1,AS1,BA1,BC2,BD1,BE1,CA1,CB1 |
| Vonkajšie priestory pod prístreškom | AA7,AB7,AC1,AD2,AE3,AF2,AG1,AH1,AK2,AL2,AM1 AN1,AP1,AQ2,AR2,AS2,BA1,BC2,BD1,BE1,CA1,CB1 |
| Vnútorné priestory kúpeľňa - zóna 0,1,2 | AA5,AB5,AC1,AD2,AE1,AF1,AG1,AH1,AK1,AL1,AM1 AN1,AP1,AQ1,AR1,AS1,BA1,BC2,BD1,BE1,CA1,CB1 |
| Vonkajšie priestory | AA7,AB7,AC1,AD2,AE3,AF2,AG1,AH1,AK2,AL2,AM1 AN1,AP1,AQ2,AR2,AS2,BA1,BC2,BD1,BE1,CA1,CB1 |

Elektroinštalácia

| | | | |
|---------------------------------------|---|--|------------------|
| Zodp. proj. | Gabriel Veres, Ing. Szilárd Gaál | Gabriel Veres Stavbárov 6/4, 945 01 Komárno IČO : 37199447, DIČ : 1044052680 reg.č. : 839/2002 | |
| Vypracoval | Gabriel Veres | | |
| Investor | WALTON s.r.o., Lúčová 571/5, 945 01 Komárno | | |
| Miesto stavby | KOMÁRNO, č.p. 5846/3, 5849/2 | | |
| Názov stavby | | Dátum | 08.2015 |
| REKREAČNO-RELAXAČNÉ CENTRUM "KORTINA" | | Stupeň | PD pre stav.pov. |
| | | Formát | 2xA4 |
| Obsah | | Mierka | Číslo výkr. |
| Pôdorys 1.PP | | 1:150 | EL-2 |