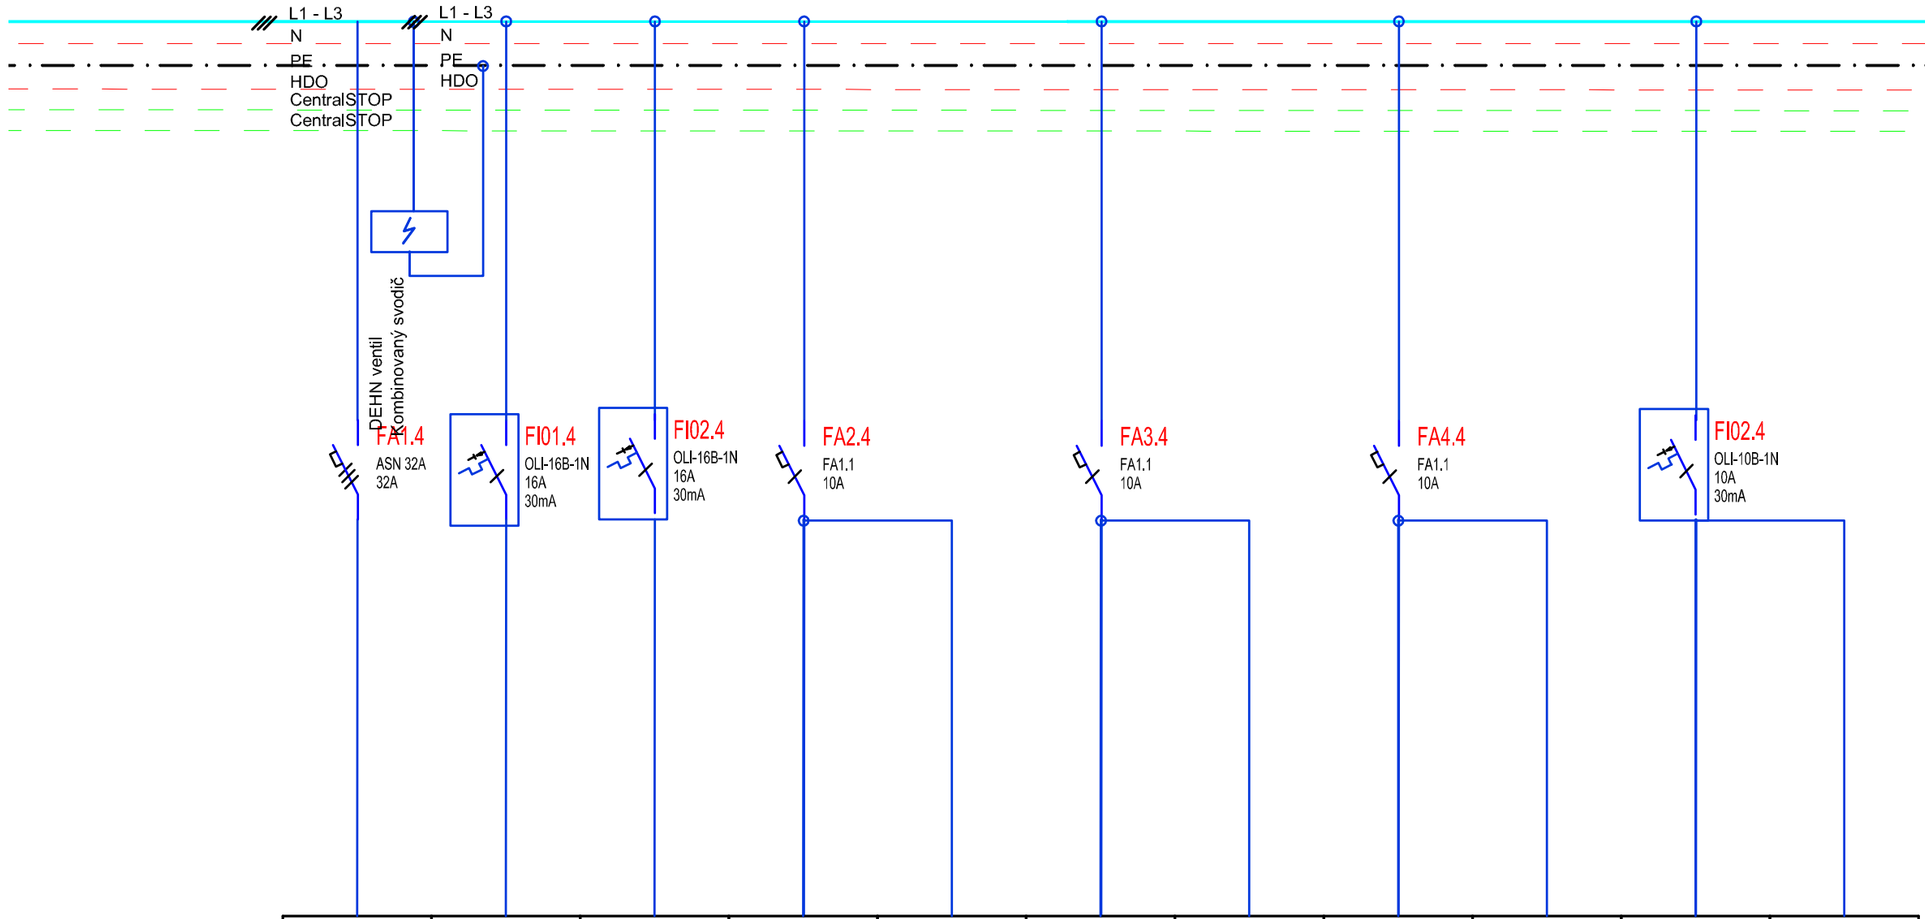

WR1.4	WZ1.4	WZ2.4	WS1.4	WNO1.4	WS2.4	WNO2.4	WS3.4	WNO3.4	WS4.4	WNO4.4
CHKE-R -J 5x10	CHKE-R -J 3x2,5	CHKE-R -J 3x2,5	CHKE-R -J 3x1,5	CHKE-R -J 3x1,5	CHKE-R -J 3x1,5	CHKE-R -J 3x1,5	CHKE-R -J 3x1,5	CHKE-R -J 3x1,5	CHKE-R -J 3x1,5	CHKE-R -J 3x1,5
RS1.1	RS1.4	RS1.4	RS1.4	RS1.4	RS1.4	RS1.4	RS1.4	RS1.4	RS1.4	RS1.4
Přívod	Zás. sklad piva	Zás. výčep	Sv. Sklady	Nouz. osv.	Sv. Výčep	Nouz. osv.	Sv. Výčep	Nouz. osv.	Sv. Exterier	Nouz. osv.
RS1.4	Z1.4	Z2.4	S1.4	NO1.4	S2.4	NO2.4	S3.4	NO3.4	S4.4	NO4.4

±0,000 - ÚROVEŇ PODLAHY

AUTORI:	ING.RAJMUND NEDEĽA aut. stav. inž.
ZODPOV. PROJEKTANT:	ING.RAJMUND NEDEĽA aut. stav. inž.
VYPRACOVAL:	ING.RAJMUND NEDEĽA aut. stav. inž.
INVESTOR:	ZERA s.r.o., IČO: 43 990 509
MIESTO STAVBY:	POVAŽANY 916 26, p.č.: 66, 67, 1/2
DÁTUM:	OKTÓBER 2015

cobra bauart
ING. RAJMUND NEDEĽA aut. stav. inžinier
ŠPORTOVÁ 2/20, 991 11 BALOG NAD IPĽOM
mob.:0905457225 e-mail: nedela@cobrabauart.sk

STAVBA:

ODBYTOVÉ, SKLADOVACIE A POZBEROVÉ ZÁZEMIE - POVAŽAN

PROFESIA:	ARCHITEKTÚRA
ÚČEL:	PS
ARCH.Č.:	

OBSAH:

RS 1.4

MIERKA	ČÍSLO VÝKR.:
	06

1

0 10 CM