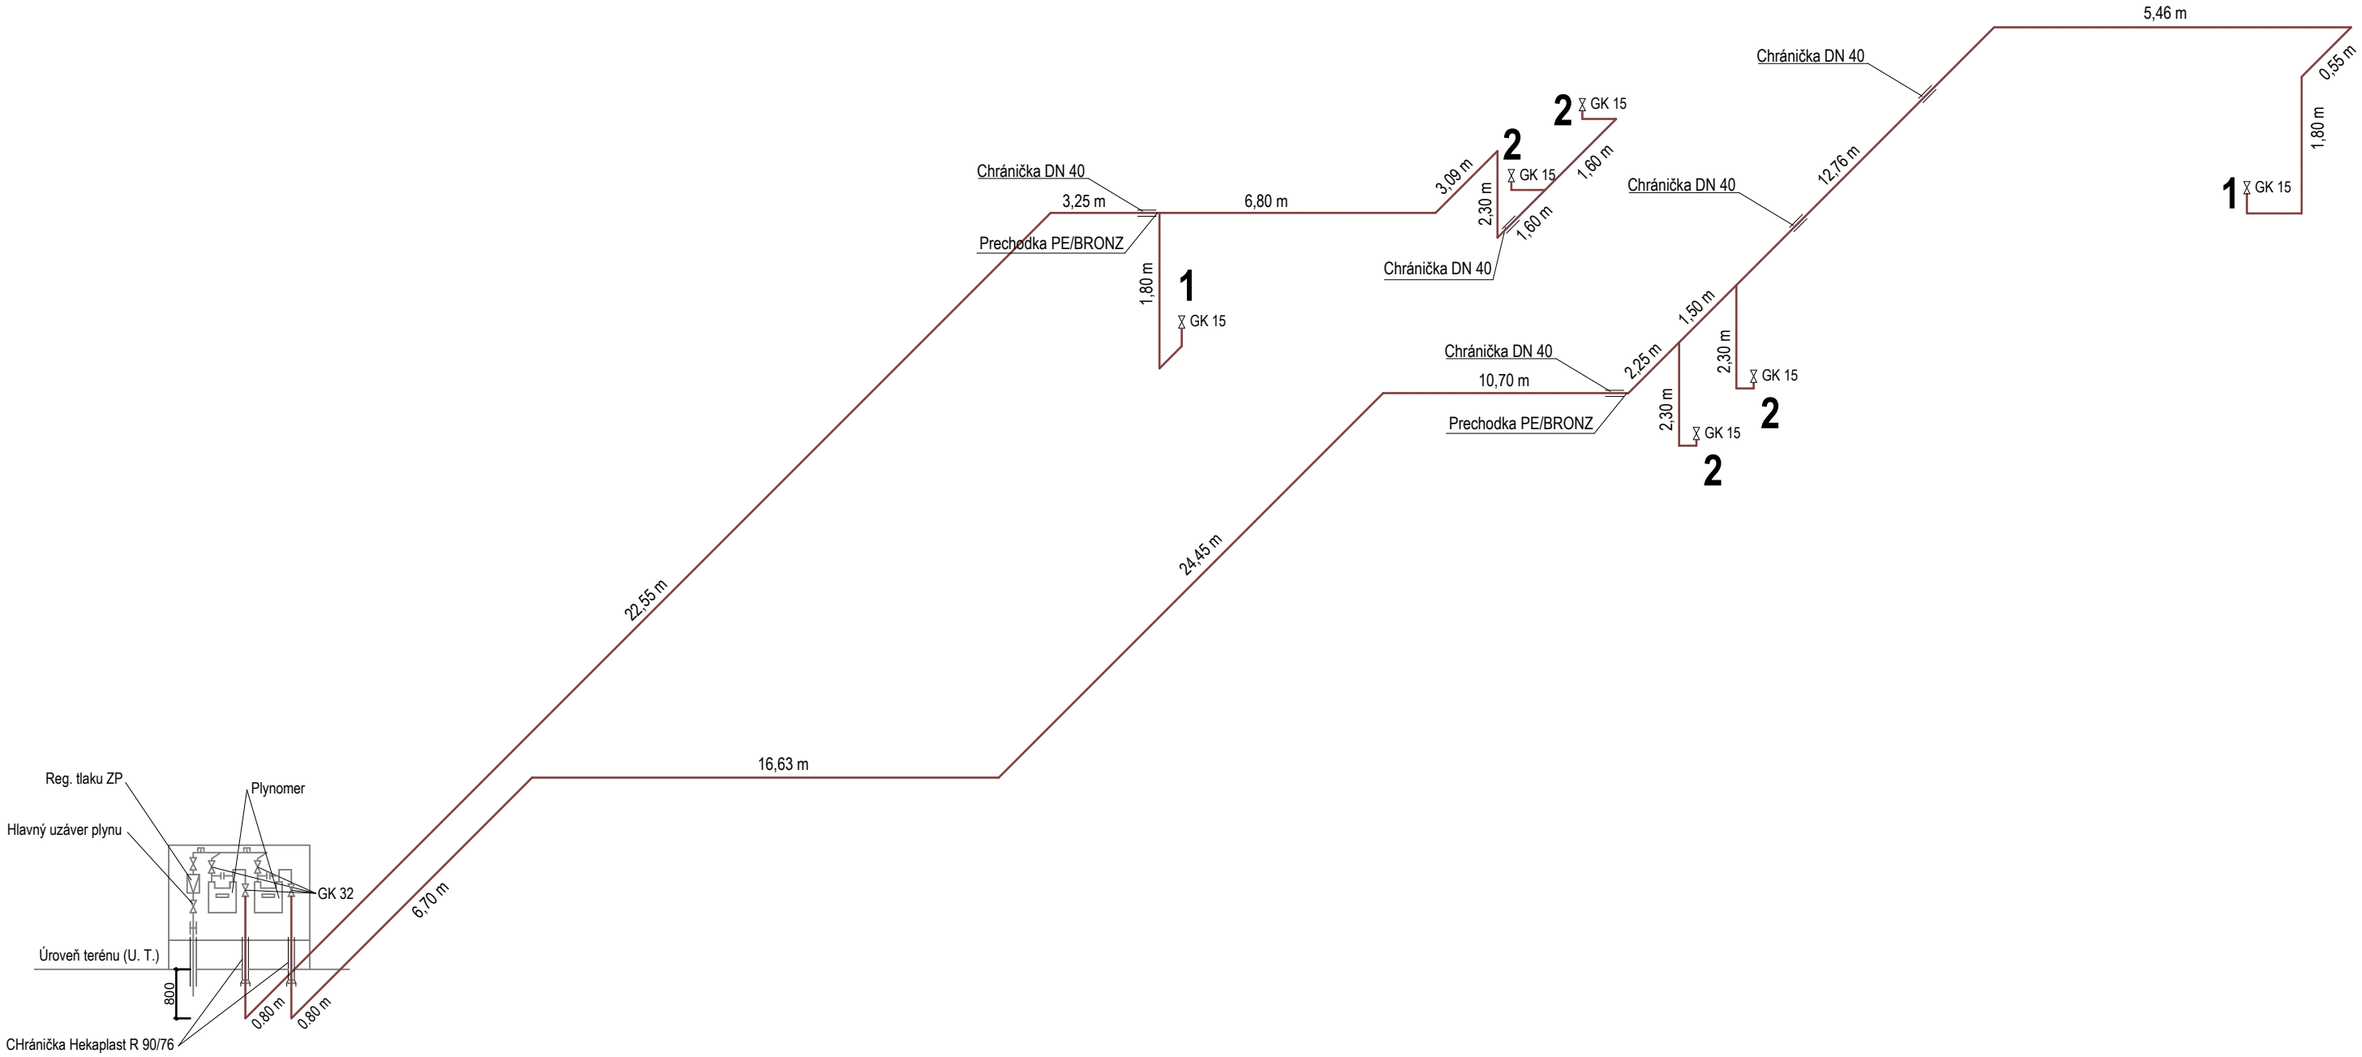

±0,000 - ÚROVEŇ PODLAHY

AUTORI:	ING.RAJMUND NEDEĽA aut. stav. inž.
ZODPOV. PROJEKTANT:	ING.RAJMUND NEDEĽA aut. stav. inž.
VYPRACOVAL:	ING.RAJMUND NEDEĽA aut. stav. inž.
INVESTOR:	ZERA s.r.o., IČO: 43 990 509
MIESTO STAVBY:	POVAŽANY 916 26, p.č.: 66, 67, 1/2
DÁTUM:	OKTÓBER 2015

cobra bauart
ING. RAJMUND NEDEĽA aut. stav. inžinier
ŠPORTOVÁ 2/20, 991 11 BALOG NAD IPĽOM
mob.:0905457225 e-mail: nedela@cobrabauart.sk

STAVBA:

ODBYTOVÉ, SKLADOVACIE A POZBEROVÉ ZÁZEMIE - POVAŽAN

PROFESIA:	ARCHITEKTÚRA
ÚČEL:	PS
ARCH.Č.:	

OBSAH: AXONOMETRIA

MIERKA	ČÍSLO VÝKR.:
1:100	03

1

0 10 CM