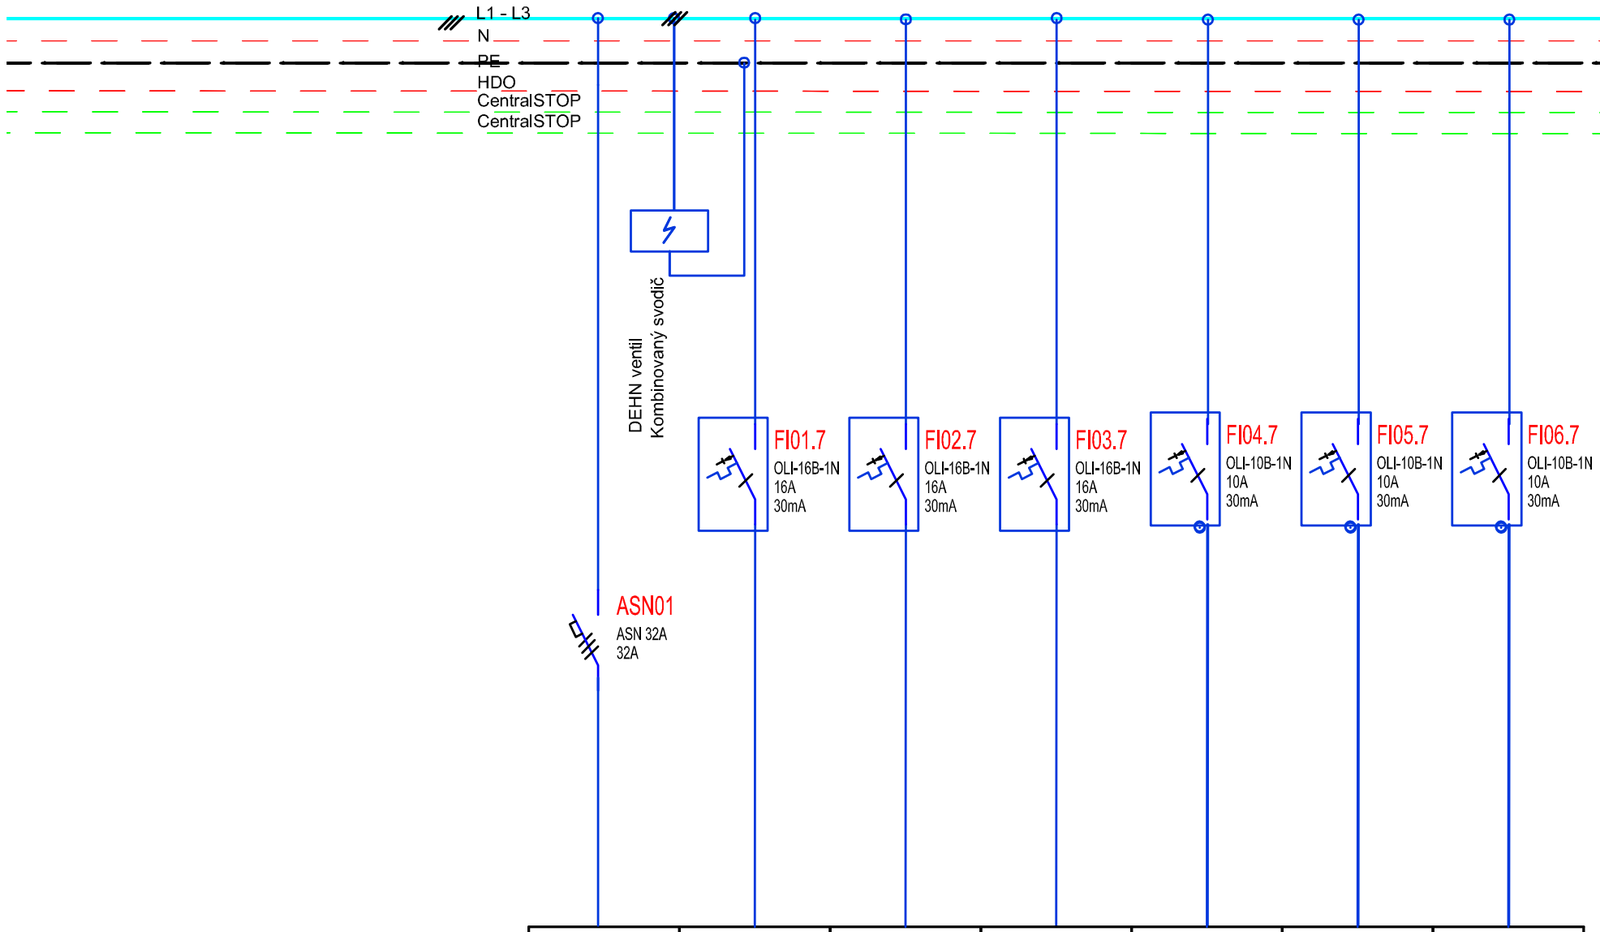

WR1.7	WZ1.7	WZ2.7	WZ3.7	WS1.7	WS2.7	WS3.7
CHKE-R -J 5x10	CHKE-R -J 3x2,5	CHKE-R -J 3x2,5	CHKE-R -J 3x2,5	CHKE-R -J 3x1,5	CHKE-R -J 3x1,5	CHKE-R -J 3x1,5
RS	RS1.7	RS1.7	RS1.7	RS1.7	RS1.7	RS1.7
RS1.7	Zás. Chodba	Zás. Buňka	Zás. Buňka	Sv. Buňka	Sv. Buňka	Sv. Buňka
Privod z RS 1.1	Z1.7	Z2.7	Z3.7	S1.7	S2.7	S3.7

±0,000 - ÚROVEŇ PODLAHY

AUTORI:	ING.RAJMUND NEDEĽA aut. stav. inž.
ZODPOV. PROJEKTANT:	ING.RAJMUND NEDEĽA aut. stav. inž.
VYPRACOVAL:	ING.RAJMUND NEDEĽA aut. stav. inž.
INVESTOR:	ZERA s.r.o., IČO: 43 990 509
MIESTO STAVBY:	POVAŽANY 916 26, p.č.: 66, 67, 1/2
DÁTUM:	OKTÓBER 2015

cobra bauart
ING. RAJMUND NEDEĽA aut. stav. inžinier
ŠPORTOVÁ 2/20, 991 11 BALOG NAD IPĽOM
mob.:0905457225 e-mail: nedela@cobrabauart.sk

STAVBA:

PRODUKČNÝ SKLENÍK - POVAŽAN

PROFESIA:	ARCHITEKTÚRA
ÚČEL:	PS
ARCH.Č.:	

OBSAH:

RS 1.7

MIERKA	ČÍSLO VÝKR.:
	09

1

0 10 CM