




VäZNIK V1 M 1:25

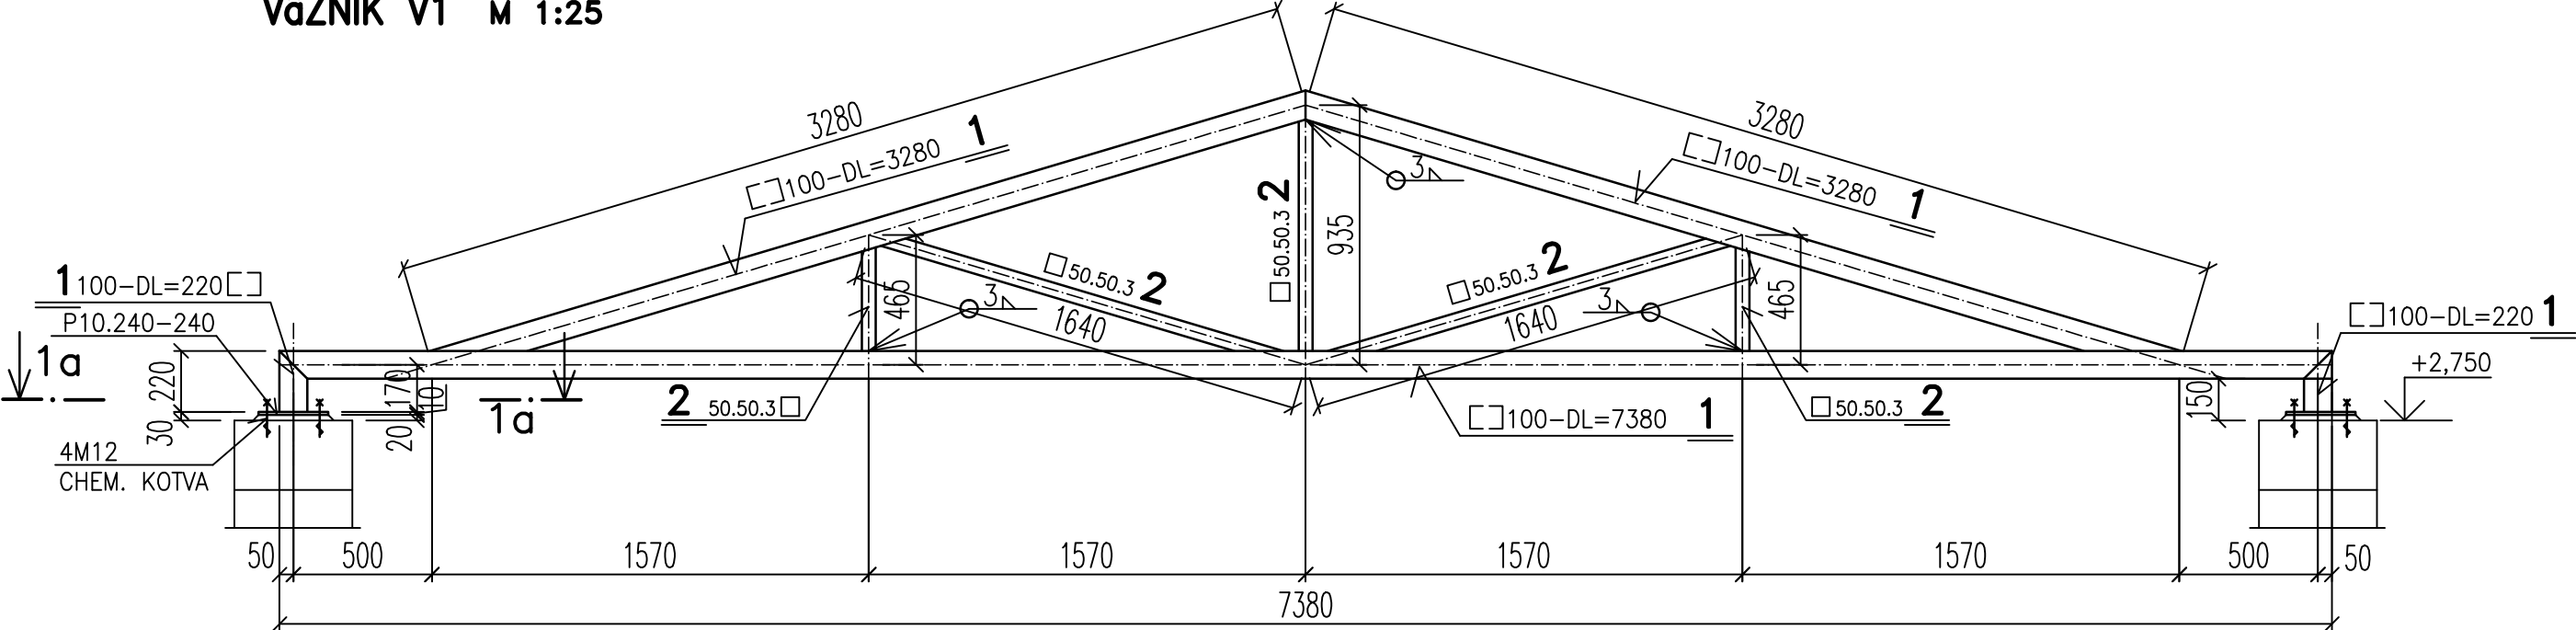

OSO VÁ SCHÉMA M 1:50

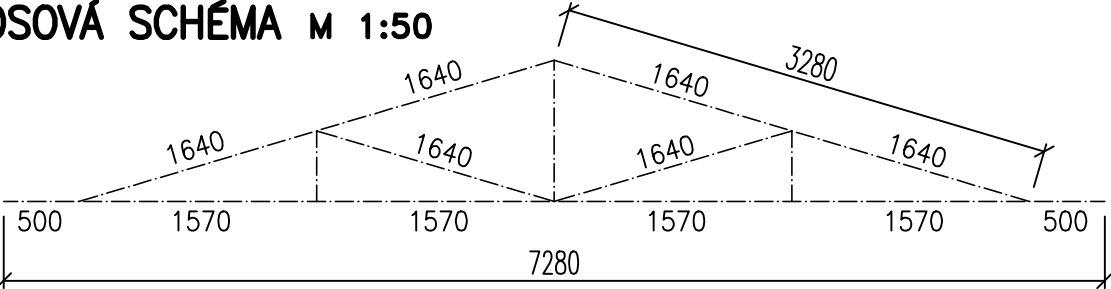

REZ 1a-1a M 1:25

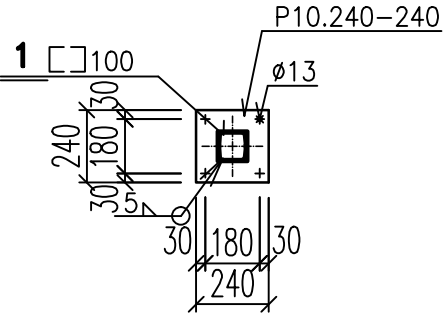

POZNÁMKY:

1. VÝKRES NENAHRÁDZA DIELENSKÚ DOKUMENTÁCIU!
2.VŠETKY KÓTY OVERIŤ NA STAVBE A PRISPÔSOBIŤ SKUTOČNOSTI!

BETÓN EN 206-1 C20/25, XC1-cl 0,4 - Dmax16-S3
VÝSTUŽ 10505 R - S500
ZVÁRANÁ SIEŤ BST 500 M
OCEL S235MPa

Handwritten signature

VYPRACOVAL Ing. MATEJ HALVOŇ		HALVON PROJEKTOVÁ ČINNOSŤ	
ZODPOVEDNÝ PROJEKTANT Ing. M HALVOŇ	INVESTOR PABY, s.r.o. 919 08, Boleráz 661		
STAVBA STAVEBNÉ ÚPRAVY PENZIONU A PRÍSTAVBA BOWLINGOVEJ HALY Boleráz 407, k.ú. Boleráz, p.č. 184/2,184/3,1278/3 ČASŤ PROJEKTU: STATIKA		OČEL	R.D.
PRÍLOHA VäZNIK V1		DÁTUM	03.2015
		FORMÁT	2 A4
		MERITKO	1:25, 1:50
		ZÁK. ČÍSLO	
		VYHOTOVENIE	ČÍSLO PRÍLOHY 03