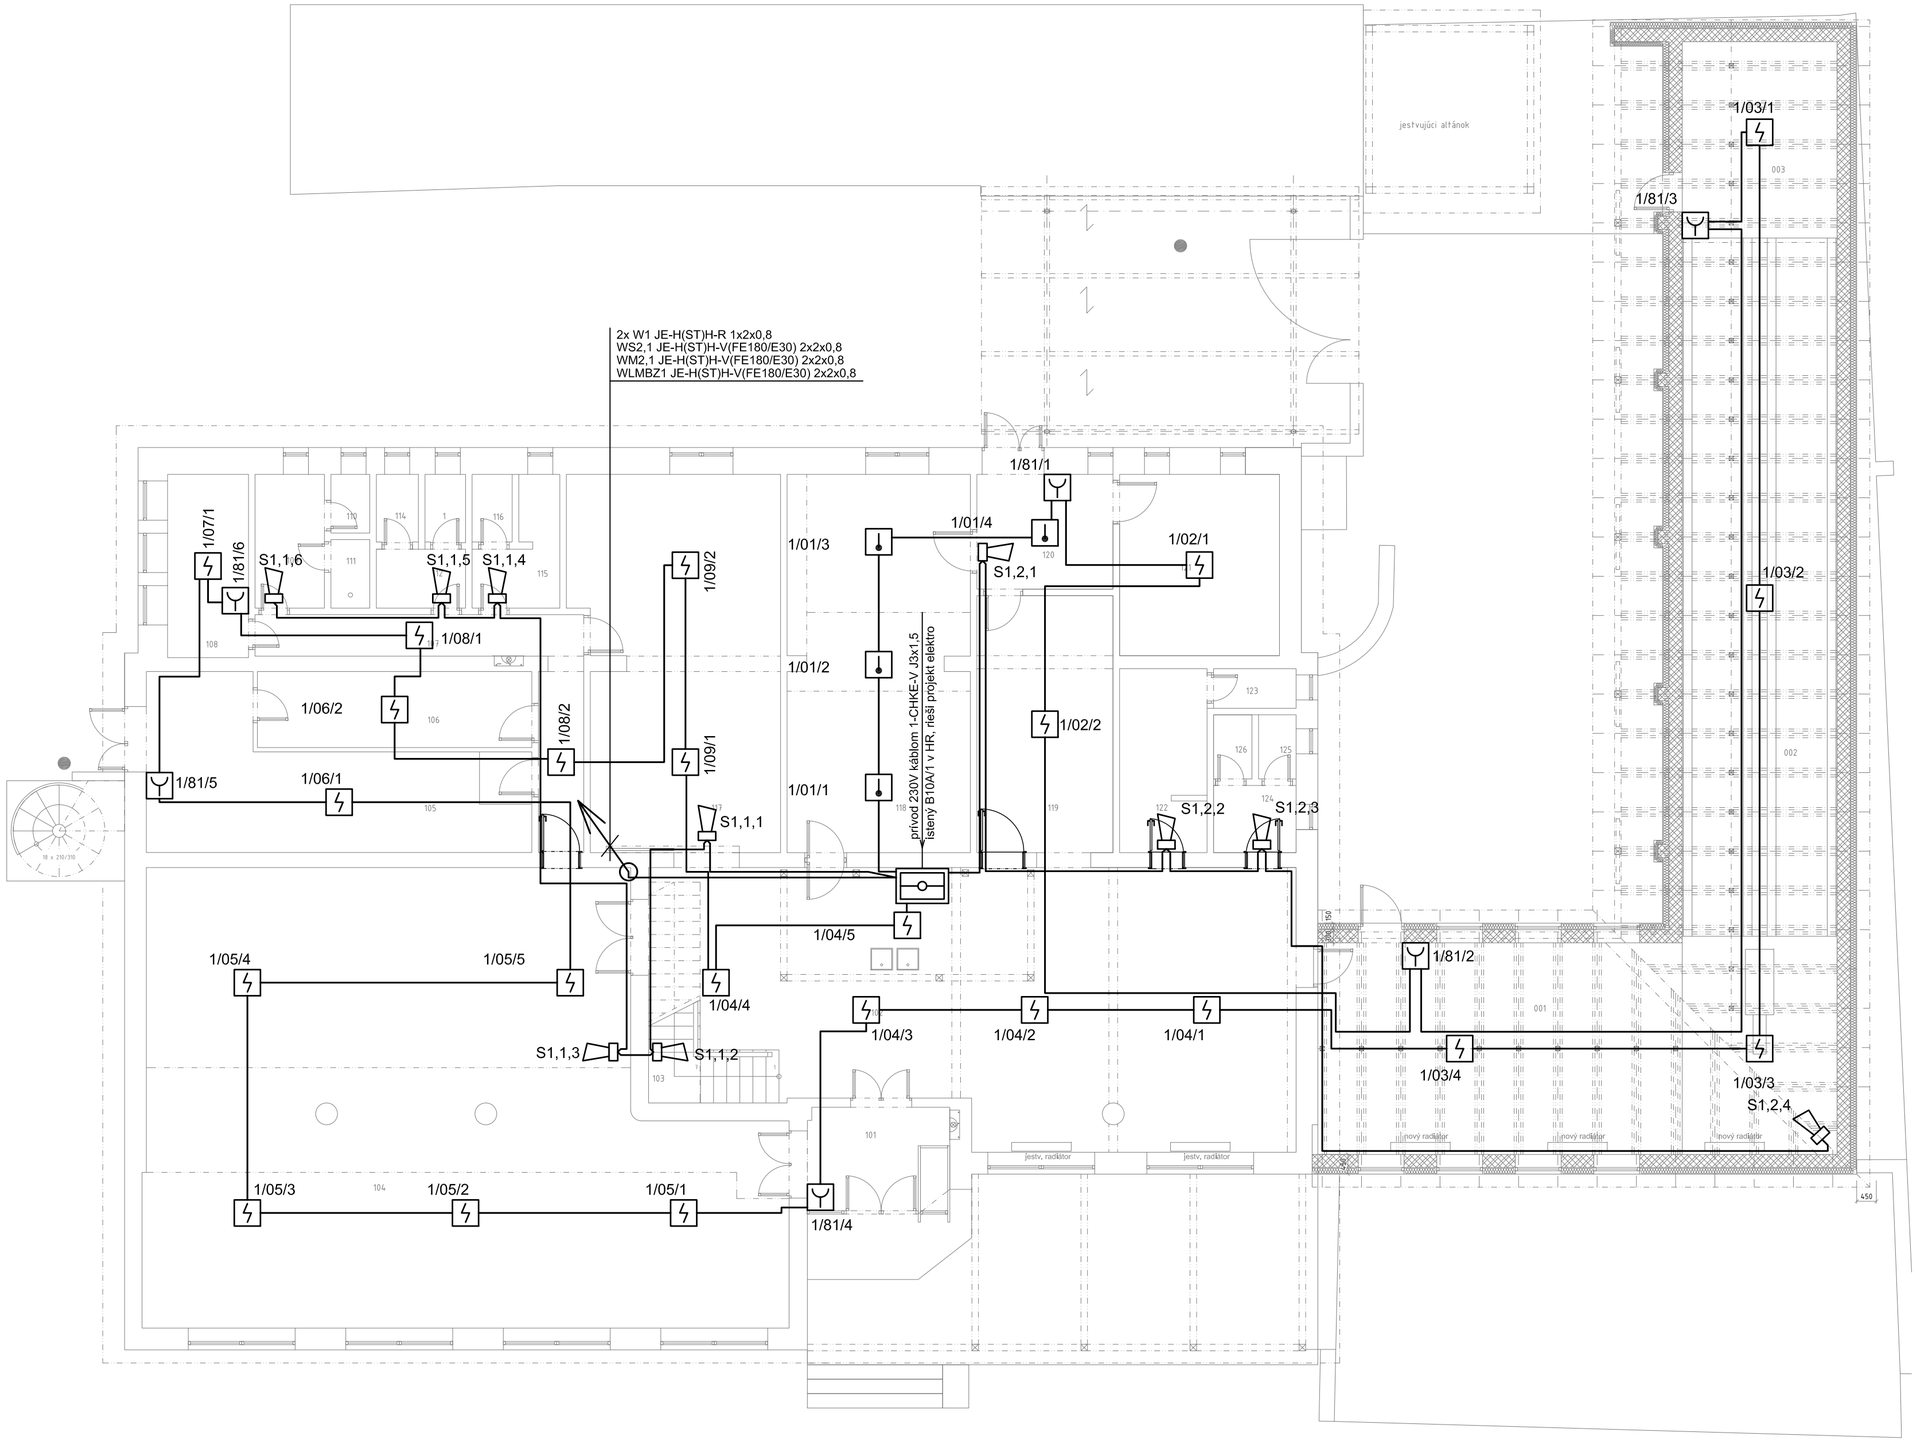


## LEGENDA EPS

- ÚSTREDŇA EPS
- GSM PRENOSOVÉ ZARIADENIE NA MOBILNÉ TELEFÓNY URČENÝCH PRACOVNÍKOV
- OPTICKO-DYMOVÝ HLÁSIČ
- TERMO-DIFERENCIÁLNY HLÁSIČ
- TLAČIDLOVÝ HLÁSIČ
- KS.. SKRINKA PRE VSTUPNO-VÝSTUPNÉ MODULY
- SIRÉNKA PRE AKUSTICKÚ SIGNALIZÁCIU POŽIARNEHO POPLACHU
- ZÁBLESKOVÝ MAJÁK PRE OPTICKÚ SIGNALIZÁCIU POŽIARNEHO POPLACHU
- BZUČIAK S LED MAJÁČIKOM NA RECEPCII

KÁBLE:
AK NIE JE NA VÝKRESE UVEDENÉ INAK
HLÁSIČOVÁ LINKA:
JE-H(ST)H-R 1x2x0,8
OVLÁDACIA LINKA - pre IUM MODULY:
JE-H(ST)H-V(FE180/E30) 1x2x0,8 + NHXH-0 2x1,5 FE180/E30
WM., KÁBEL K SVETELNÝM MAJÁKOM
JE-H(ST)H-V(FE180/E30) 2x2x0,8
KÁBEL DO OVLÁDANÝCH ZARIADENÍ
NHXH-0 2x1,5 FE180/E30
a/alebo JE-H(ST)H-V(FE180/E30) 1x2x0,8

HL.LINKA KÁBEL
W1 JE-H(ST)H-R 1x2x0,8
W123 JE-H(ST)H-V(FE180/E30) 1x2x0,8

OZNAČENIE HLÁSIČOV:

A/XX/YY
- PORADIE HLÁSIČA V SKUPINE
- HLÁSNA SKUPINA
- Č.HLÁSNEJ LINKY

AK NIE JE NAPÍSANÉ INAK, TAK ULOŽENIE KÁBLOV:
SAMOSTATNÉ KOPPLEROVÉ A OVLÁDACIE LINKY -
- POD OMIETKOU K SIRÉNAM A MAJÁKOM
A OVLÁDACIE KÁBLE PRE E30 PODĽA STN 92 0205.

VZDIALENOSŤ VEDENÍ EPS OD SILNOPRÚDOVÝCH VEDENÍ MUSÍ BYŤ PRI SÚBEHU NAD 5M MIN. 20CM, DO 5M - MIN. 6CM PRI KRIŽOVANÍ MIN. 1 CM.

UMIESTNENIE HLÁSIČOV EPS KOORDINOVAŤ S OSVETLOVACÍMI TELESAMI, POTRUBÍM VZT A VÝUSTKAMI VZT. HLÁSIČE EPS MUSIA BYŤ OD STROPNÝCH PRIEVLAKOV, VYÚSTENÍ VZT VZDIALENÉ MIN. 50cm.

VÝSTUPY DO ROZVÁDZAČOV NN, MaR A OVLÁDANÝCH DVERÍ:
1x BEZPOTENCIÁLOVÝ VÝVOD ZAŤAŽITEĽNÝ 24V/1A

## ROZVODNÉ SIETE A OCHRANY:

1 + N + PE ~ 230V / 50Hz, TN-S
2 = 24 V, IT
OCHRANA PRED ZÁSAHOM ELEKTRICKÝM PRÚDOM PODĽA STN 33 2000-4-41(10/2007):
OCHRANNÉ OPATRENIE:
411. SAMOČINNÝM ODPOJENÍM NAPÁJANIA
412. DVOJITÁ ALEBO ZOSILNENÁ IZOLÁCIA
414. MALÉ NAPATIE SELV A PELV

revízia 1/201509 zmena techniky Ing.Peter Somorovský

**±0,000 = 181,80 Bpv**

| | | | |
|---|---|---|---|
| SPRACOVATEĽ | ATELIER 008 s.r.o., Rubínová 48, 831 52 Bratislava | DÁTUM | 04/2015 |
| AUTORI | Ing.arch. Ján Kukuľa, reg. č. 1401 AA | STUPEŇ | JP |
| ZODP. PROJEKTANT | Ing.Peter Somorovský, reg. SKSI č. 2552*I4 | MIERKA | 1:100 |
| OBJEDNÁVATEĽ | PABY, s.r.o., 919 08 Boleráz 661 | FORMÁT | 6xA4 |
| VYPRACOVAL: | Ing.Peter Somorovský | PARÉ | |
| NÁZOV PROJEKTU: | **REKONŠTRUKCIA PENZIONU A PRÍSTAVBA BOWLINGOVEJ HALY** Boleráz 407, k.ú. Boleráz, p.č. 184/2,184/3,1278/3 | | |
| NÁZOV VÝKRESU: | **PôDORYS 1.NP** | REV. - | Č. EPS-1 |

Ing. Peter SOMOROVSKÝ 2552 * I4