


PODORYS 1. POSCHODA:

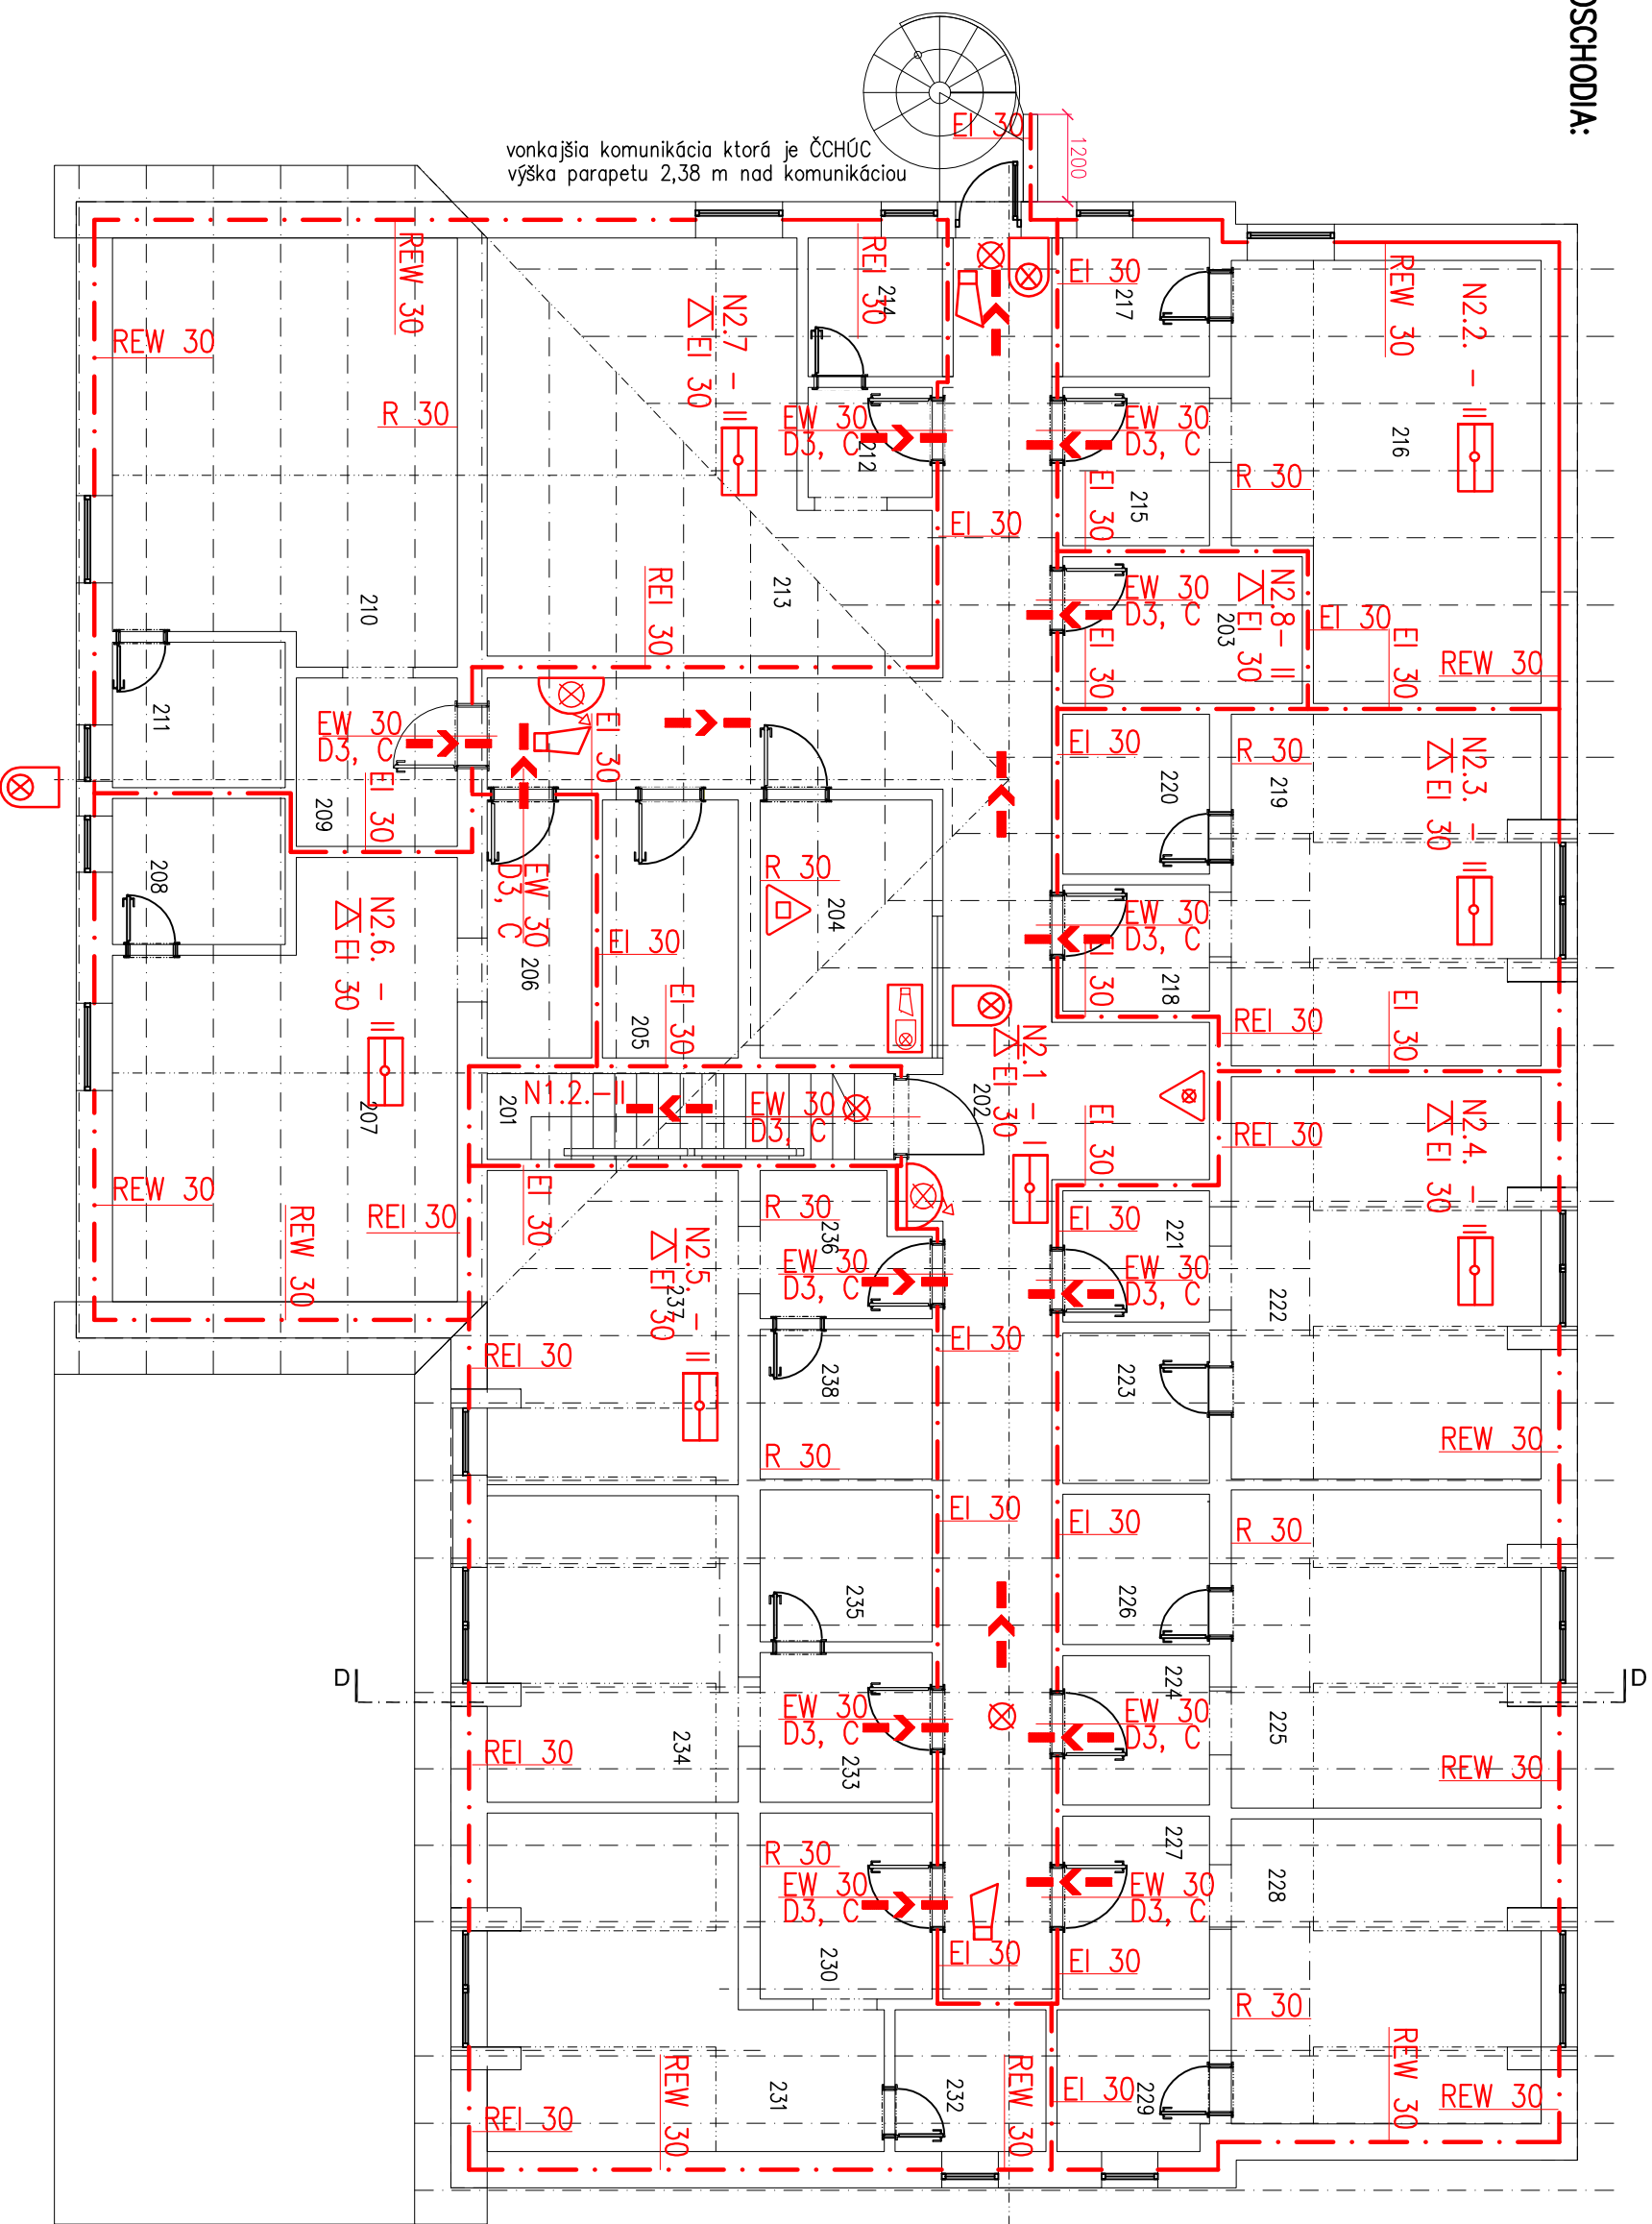

LEGENDA MIESTNOSTÍ

| Číslo | Název miestnosti | Plocha (m²) |
|-------|------------------|-------------|
| 201 | SCHODY | 6,64 |
| 202 | KUCHYňa | 48,61 |
| 203 | SKLAD | 6,67 |
| 204 | RECEPCIA | 8,41 |
| 205 | PRÁČOVNA | 6,64 |
| 206 | PREDSEN | 5,11 |
| 207 | IZBA Č.1 | 25,65 |
| 208 | KOPELNA | 4,78 |
| 209 | PREDSEN | 5,15 |
| 210 | IZBA Č.2 | 26,83 |
| 211 | KOPELNA | 4,76 |
| 212 | PREDSEN | 2,59 |
| 213 | IZBA Č.3 | 26,33 |
| 214 | KOPELNA | 4,97 |
| 215 | PREDSEN | 4,40 |
| 216 | IZBA Č.4 | 23,59 |
| 217 | KOPELNA | 5,04 |
| 218 | PREDSEN | 3,51 |
| 219 | IZBA Č.5 | 20,67 |
| 220 | KOPELNA | 4,44 |
| 221 | PREDSEN | 3,66 |
| 222 | IZBA Č.6 | 23,66 |
| 223 | KOPELNA | 4,18 |
| 224 | PREDSEN | 4,16 |
| 225 | IZBA Č.7 | 18,70 |
| 226 | KOPELNA | 4,18 |
| 227 | PREDSEN | 5,09 |
| 228 | IZBA Č.8 | 17,93 |
| 229 | KOPELNA | 4,05 |
| 230 | PREDSEN | 6,07 |
| 231 | IZBA Č.9 | 20,04 |
| 232 | KOPELNA | 4,06 |
| 233 | PREDSEN | 4,88 |
| 234 | IZBA Č.10 | 14,60 |
| 235 | KOPELNA | 4,95 |
| 236 | PREDSEN | 4,27 |
| 237 | IZBA Č.11 | 14,98 |
| 238 | KOPELNA | 4,88 |

LEGENDA PBS

| | |
|---|---|
| — | HRANICA POZARNEHO ÚSEKU |
| → | SMER ÚNIKU |
| → | VÝCHOD NA VOLNÉ PRESTANOVISKO |
| → | REW 30 OBYVOVIA STENY NOSIA S POZARNOU ODOLNOSŤOU |
| → | EW 30 C POZARNOU OZNAČENÍ SPOZARNOU OZNAČENÍ |
| → | R 30 ZNAČKA KONŠTRUKCIA NOSIA S POZARNOU OZNAČENÍ |
| → | POZARNOU STROP |
| → | OZNAČENIE POZARNEHO ÚSEKU |
| → | PRENOSNÝ HASIACI PRÍSTROJ SNEHOVÝ |
| → | PRENOSNÝ HASIACI PRÍSTROJ VODNÝ |
| → | PRENOSNÝ HASIACI PRÍSTROJ PRAŠKOVÝ |
| → | POZARNOU OZNAČENIE |
| → | PRETLAKOVÉ VETKANIE |
| → | PRÍRODZENE VETKANIE |
| → | NÁSTENNÝ HYDROANT. KESTUJÚCI |
| → | POZ. ÚSEK CHRAŇENÝ EPS |
| → | AKUSTICKÁ SIGNALIZÁCIA POZARU |
| → | OPŤICKÁ SIGNALIZÁCIA POZARU |
| → | BZUČIAK A MAJÁČKOV |



| | |
|-------------------------------------|---|
| autor, zodp. projektant, dispoziční | Inž. Ing. Kukuša |
| Specializácia podlažnej ochrany | Ing. Zuzana Matušová |
| Investor | PH&I, s.r.o., 919 08 Bratislava 601 |
| název | Rekonštrukcia penziónu a prístavba bowlingovej haly |
| objekt | Bratislava 407, k.ú. Bratislava, st.č. 184/2, 184/3, 184/4, 184/5 |
| podpis | PODORYS 2. NP |
| dieta | PROJEKTOVANÁ BEZPEČNOSŤ STAVBY |
| č. výkresu | 3 |
| č. kopie | |