PODORYS PRÍZEMIA:

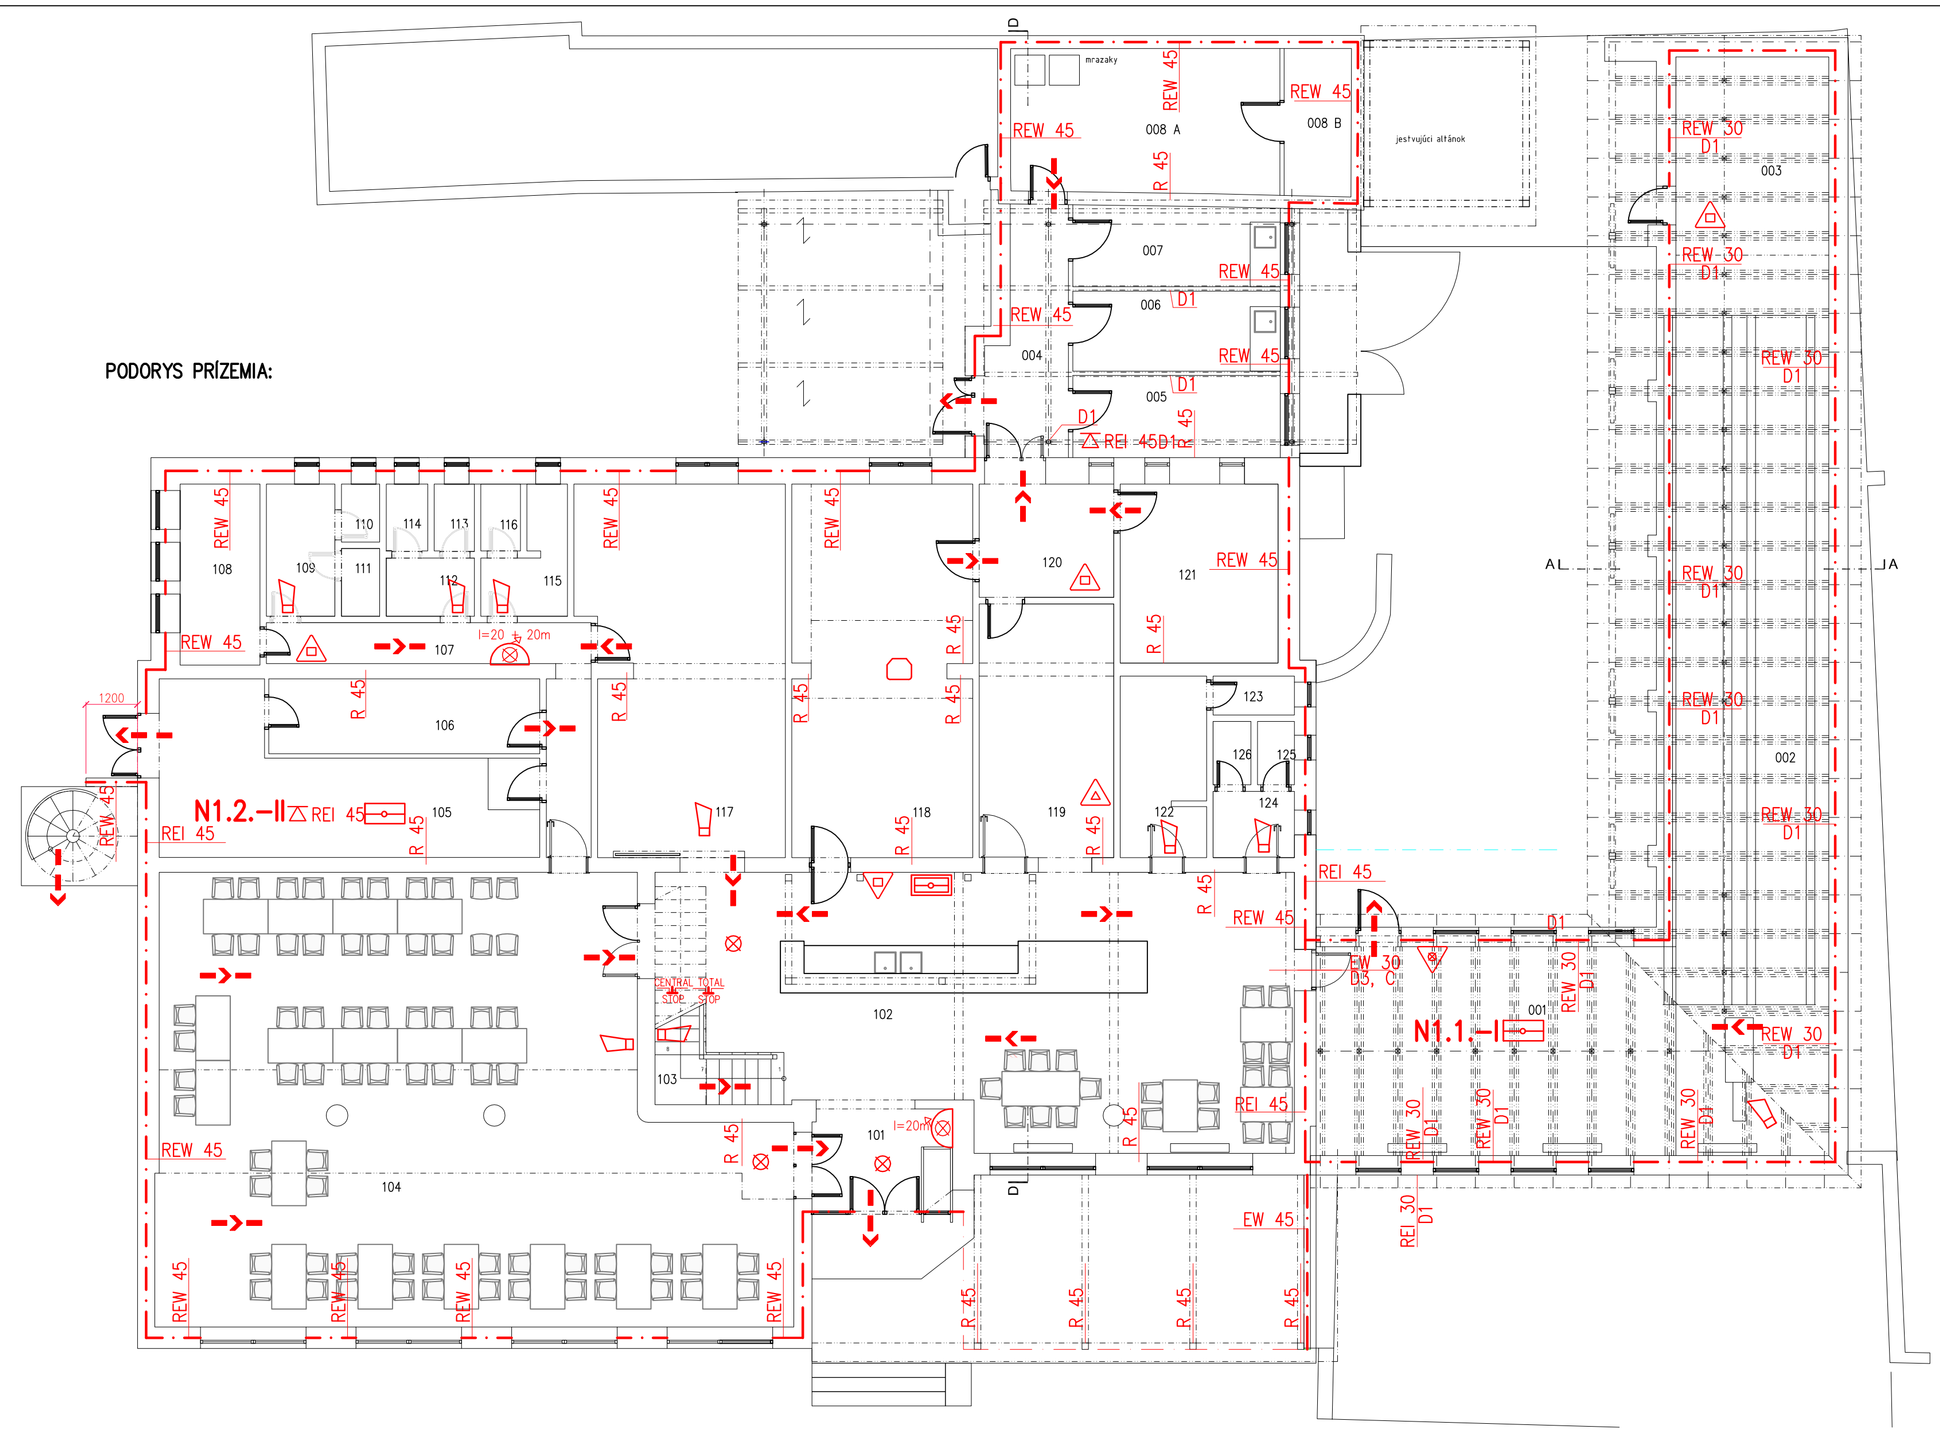

LEGENDA MIESTNOSTÍ

ČM	ÚČEL MIESTNOSTI	PLOCHA (m²)
101	ZÁDVERIE	6.63
102	REŠTAVRÁCIA	79.43
103	SCHODISKO	3.63
104	SPOLOČENSKÁ MIESTNOSŤ	134.77
105	KANCELÁRIA	24.86
106	SKLAD	10.94
107	CHODBA	11.77
108	KOTOLŇA	7.79
109	ŠATŇA	4.87
110	WC	1.20
111	SPRCHA	1.40
112	PREDSIEŇ Ž.	2.76
113	WC	1.46
114	WC	1.50
115	PREDSIEŇ M.	4.27
116	WC	1.43
117	HERŇA	39.18
118	KUCHYŇA	36.04
119	STROJOVŇA	18.38
120	PRÍPRAVA	8.21
121	SKLAD	15.23
122	PREDSIEŇ M.	8.34
123	WC	1.71
124	PREDSIEŇ Ž.	2.91
125	WC	1.26
126	UPRATOVAČKA	1.29
001	BOWLINGOVÁ HALA	40.59
002	BOWLINGOVÉ DRÁHY	74.55
003	STAVAČ KOLKOV	15.98
004	CHODBA	9,42
005	UMYVANIE RIADU	9,06
006	PRÍPRAVA ZELENINY	9,06
007	SKLAD ZELENINY	8,86
008	SKLADY	26,64

LEGENDA PBS

- HRANICA POZIARNEHO ÚSEKU
- SMER ÚNIKU
- VÝCHOD NA VOĽNÉ PRIESTRANSTVO
- REW 30 OBVODOVÁ STENA NOSNÁ S POŽIARNOU ODOLNOSŤOU
- EW 30 C POŽIARNY UZÁVER SO SAMOZATVÁRAČOM
- R 30 ZVISLÁ KONŠTRUKCIA NOSNÁ S POŽIARNOU ODOLNOSŤOU
- POŽIARNY STROP
- N1.1 OZNAČENIE POŽIARNEHO ÚSEKU
- PRENOSNÝ HASIACI PRISTROJ SNEHOVÝ
- PRENOSNÝ HASIACI PRISTROJ VODNÝ
- PRENOSNÝ HASIACI PRISTROJ PRÁSKOVÝ
- NÚDZOVÉ OSVETLENIE
- PRETLAKOVÉ VETRANIE
- PRIRODZENÉ VETRANIE
- I=20 ÷ 20m NÁSTENNÝ HYDRANT S TVAROVO STÁLOU HADICOU 20 m, 30 m
- ODSTUP
- POŽ. ÚSEK CHRÁNENÝ EPS
- EPS ÚSTREDŇA
- AKUSTICKÁ SIGNALIZÁCIA POŽIARU

CENTRAL STOP BEZPEČNÉ VYPNUTIE ELEKTRICKEJ ENERGIE Z JEDNÉHO MIESTA ZARIADENIA V STAVBE, ALEBO JEJ ČASTI (ZÓNE), KTORÉ NIE SÚ ELEKTRICKÝMI ZARIADENIAMI V PREVÁDZKE POČAS POŽIARU

TOTAL STOP BEZPEČNÉ VYPNUTIE ELEKTRICKEJ ENERGIE Z JEDNÉHO MIESTA ZARIADENIA V STAVBE, ALEBO JEJ ČASTI (ZÓNE), KTORÉ SÚ ELEKTRICKÝMI ZARIADENIAMI V PREVÁDZKE POČAS POŽIARU

ARtrade-pro

autor, zodp projektant akcie:	Ing.arch. Ján Kukula	AR TRADE – PRO, sro. Kuzmányho 902/2, 017 01 Považská Bystrica 042 432 62 50, 0903 557 685	
špecialista požiarnej ochrany:	Ing. Zuzana Antalová		
investor:	PABY, s.r.o., 919 08 Boleráz 661	stupeň PD:	PSP
názov:	Rekonštrukcia penziónu a prístavba bowlingovej haly Boleráz 407, k.ú. Boleráz , parc. č. 184/2, 184/3, 1278/3	mierka:	1:100
		dátum:	09/2015
		č. zákazky:	
obsah:	PODORYS 1. NP	č. výkresu: 2	č. kopie:
diel:	PROTIPOŽIARNA BEZPEČNOSŤ STAVBY		