



REZ PENZIÓNOM D-D

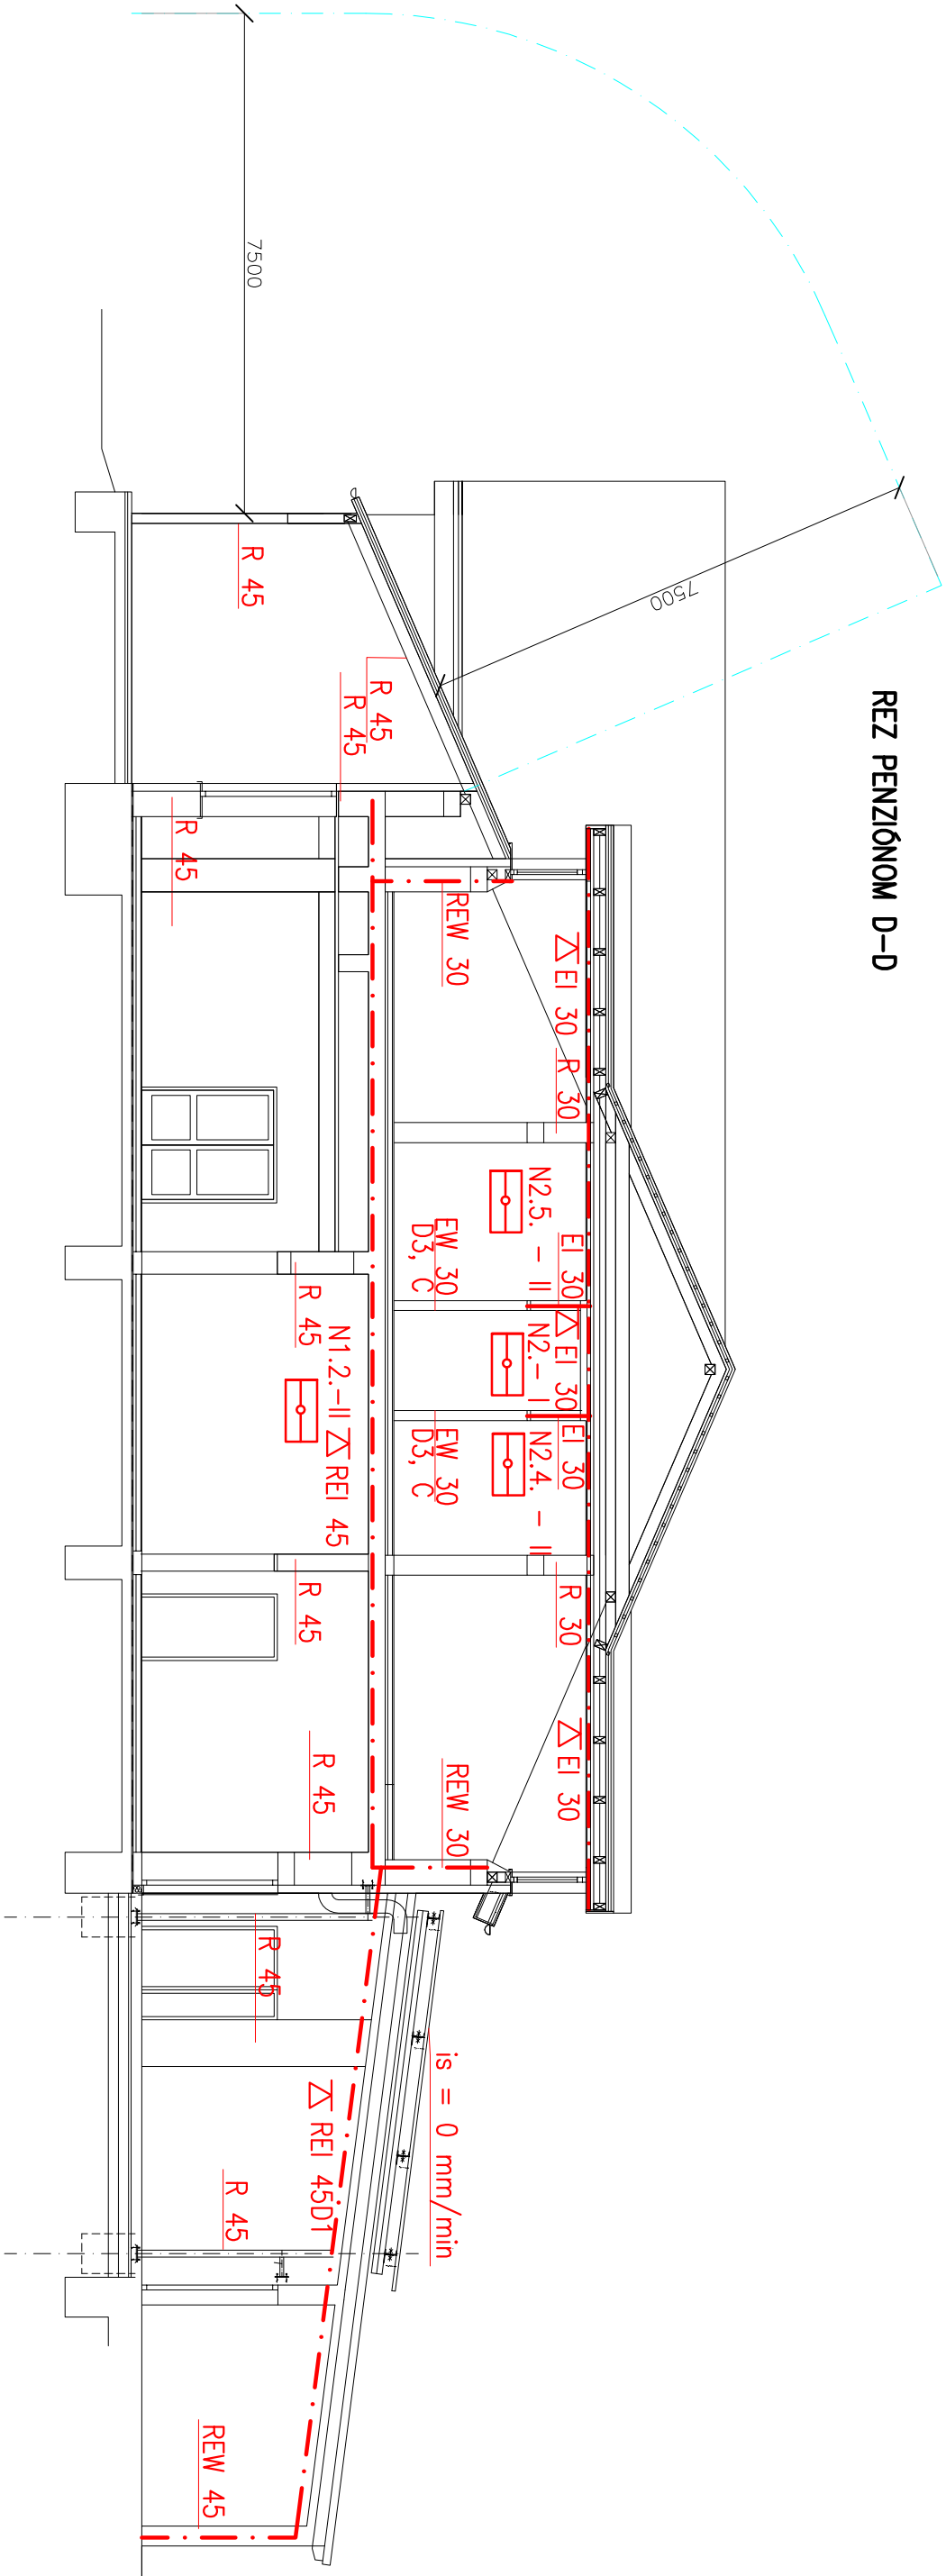

LEGENDA PBS

- · — HRANICA POŽIARNEHO ÚSEKU
- → SMER ÚNIKU
- ◀ — VÝCHOD NA VOLNÉ PRIESTRANSTVO
- REW 30 OBVODOVÁ STENA NOSNÁ S POŽIARNOU ODDOLNOSŤOU
- EW 30 C POŽIARNY UZÁVER SO SAMOZATVÁRAČOM
- R 30 ZVSLÁ KONŠTRUKCIA NOSNÁ S POŽIARNOU ODDOLNOSŤOU
- Σ POŽIARNY STROP
- N1.1 OZNAČENIE POŽIARNEHO ÚSEKU
- ◻ POŽ. ÚSEK CHRÁNENÝ EPS

REZ BOWLINGOVOU HALOU A-A

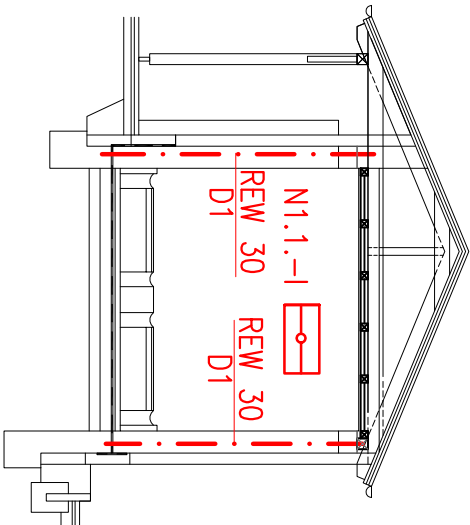

autor, zodp. projektant, akcie: Ing.arch. Ján Kúkuľa		AR TRADE – PRO, s.r.o., Kuzmányho 902/2, 017 01 Považská Bystrica 042 432 62 50, 0903 557 685	
špecialista požiarnej ochrany: Ing. Zuzana Antolová		stúpeň PD: PSP	
investor: PABY, s.r.o., 919 08 Boleráz 661		mierka: 1:100	
názov: Rekonštrukcia penziónu a prístavba bowlingovej haly		dátum: 09/2015	
obsah: REZY		č. zázaky:	
diel: 4		č. výkresu: 4	
PROTIPOŽIARNÁ BEZPEČNOSŤ STAVBY		č. kópie:	

