



VÝSTUP Z KOTOLNE E3/M

PÔDORYS – BÚRACIE PRÁCE


PĀDORĪS – ZĀKLADĪT

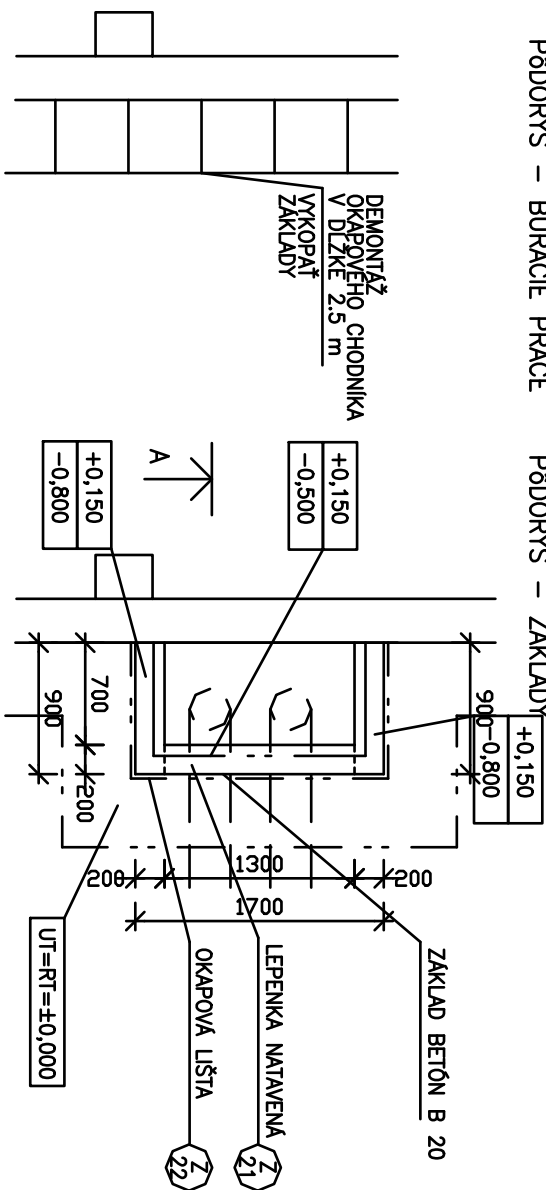

PĀDORĪS – NOVÝ STAV

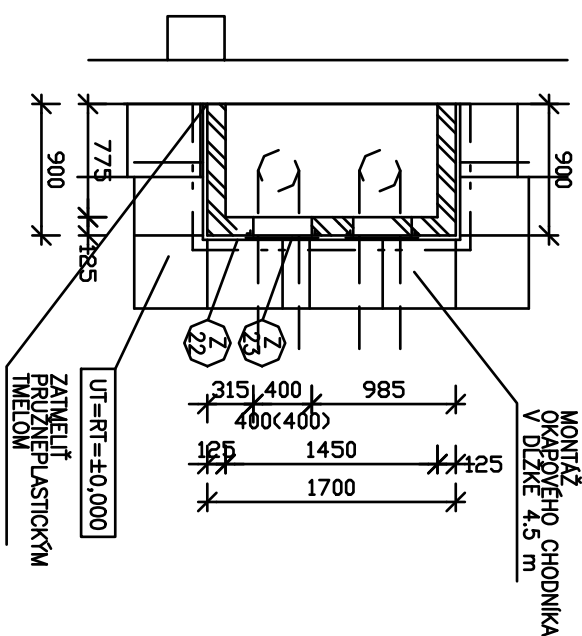

PŌDORYS – STRECHA

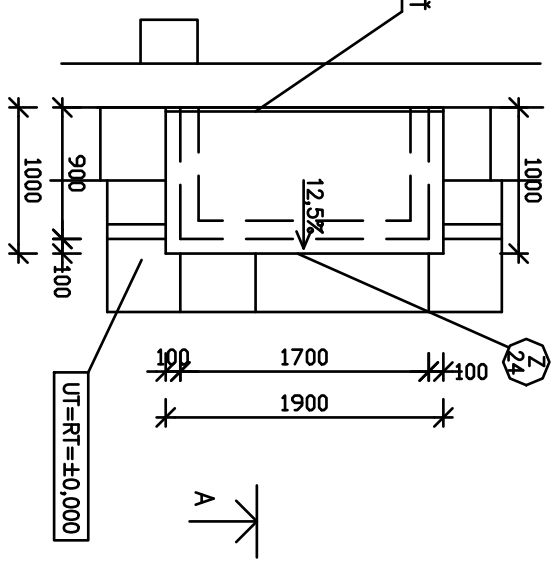

POVRCHOVÁ ÚPRAVA, LEGENDA

- 1 STRESNA KRYTINA :
BETÓNOVÝ PREFABRIKÁT

- 2 KLAMPIARSKÉ VYROBKY:

- > **OPLECHOVANIE RIMSY, STRECHY – FARBA SIVA**

- 3 VONKAJSIE STENY :

- MURIVO Z TEHÁL POROTHERM 11.5 NA MALTU MC 5

- HRUBÁ OMIETKA**


- VAPENNOCEMENTOVA OMIETKA S RYHOVANOU STRUKTUROU – STREDOZRNNA 2 mm – FARBA SIVA

- 4 SOKEL :**

- POVRCH VYHLADENÝ CEMENTOVÝM POSTREKOM

- 5 ZAMOCNICKE VYROBKY :**


- FARBA SIVÁ**

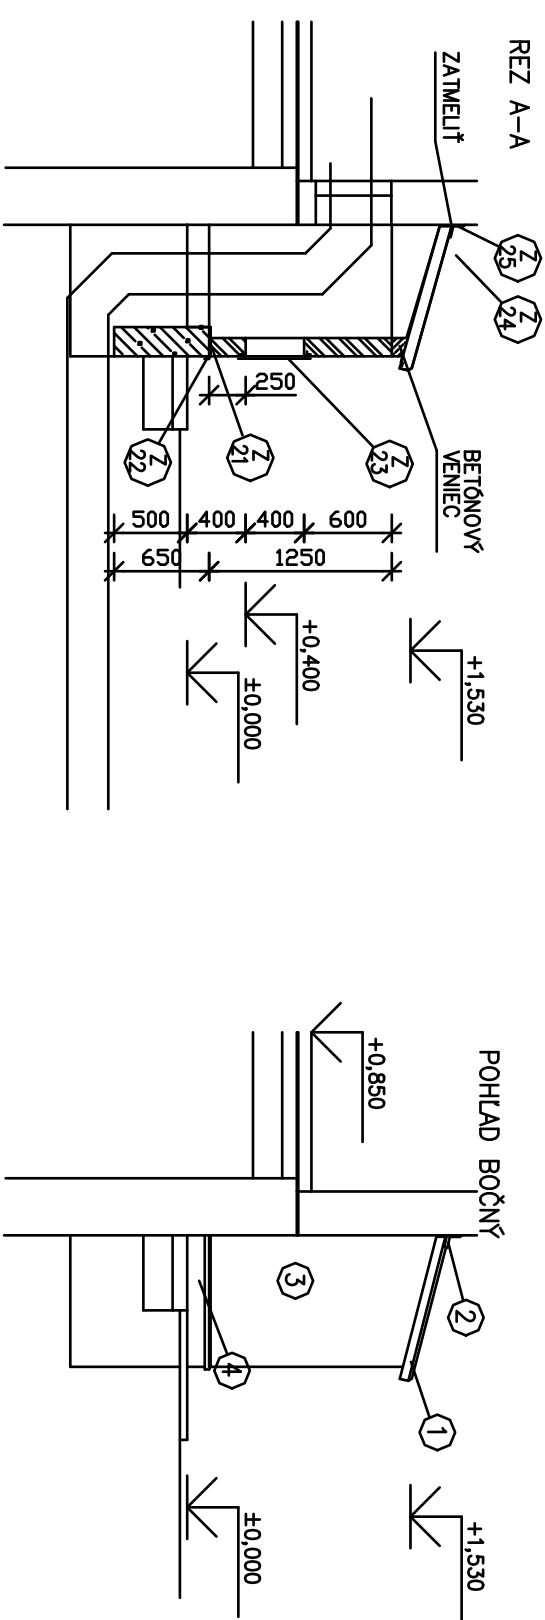

POPIS PRÁČ

V MIESTE VSTUPU PREDIZOLOVANÝCH RÚR DO OBJEKTU SA ZDEMONTUJE OKAPOVÝ CHODÍK. PO ULOŽENÍ PREDIZOLOVANÝCH RÚR A ICH ZAPIESKOVANÍ SA VYKOPÚ ZAKLADY. ZAKLADY SA ZABETÓNUJÚ BETÓNOM B 20. NATAJÍ SA LEPENKA, VYMUROVÚ SA MŮRY PRÍSTAVKU S REVÍZNÝM OTVOROM. HORE SA ZABETÓNUJE VEŇIEC ŠÍKMO POD UHLOM 12,5 %. NA VEŇIEC SA POMOCOU CEMENTOVÉHO LEPIDLA ULOŽÍ BETÓNOVÝ PREFABRIKÁT. V STYKU S MURŮM SA PRÍSTAVKU ZATMELÍ A OPLECHUJE. V STYKU ZAKLADU S MURŮM SA ZREALIZUJE OPLECHOVANIE S OKAPNICOU. STENY SA OMIETNÚ. DO REVÍZNÉHO OTVORU SA VLOŽIA DVERKA.

POHLED ČELNÝ

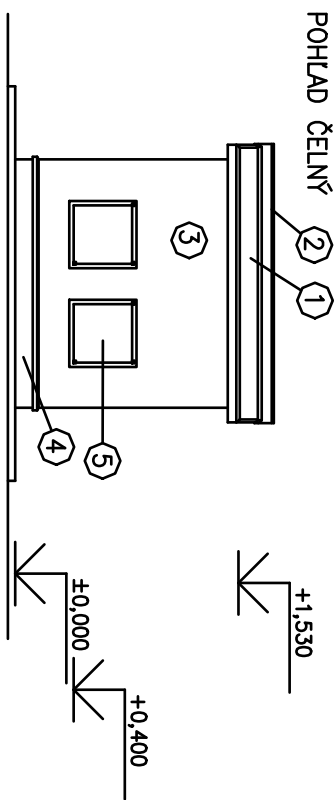

VÝKAZ VÝROBKOV

- Z**
21 LEPENKA SKLOBIT NATAVENÁ NA ZÁKLAD
200x3400 mm

- 1 ks

- Z** OPLECHOVANIE – POPLASTOVANÝ PLECH SIVÝ,
DŠ 150 mm D1 2600 mm

- 1 ks
N.S. 100 IIIII, DL 2000 IIIII

- 1 ks

- 723 PLECHOVÉ REVÍZNÉ DVERKA, 400x400, FARBA SIVÁ 2 ks**

- 23 2 ks


- 2
24 1 ks BETÓNOVÝ PREFABRIKÁT 1450x1900x80 S OKAPOVOU DRÁŽKOU, Z VODOSTAEBNÉHO BETÓNU

- 24
1 ks

- 2** OPLECHOVANIE – POPLASTOVANÝ PLECH SIVÝ,
R.Š. 250 mm, DL. 1900 mm
1 ks

- 1 ks

100 – STAVEBNÉ ÚPRAVY

GEN. PROJL.: TERMOKLIMA PORAD	STUPEŇ: PROJEKT
VED. PROJEKTANT: ING. J. STANEK	VYPRACOVANÉ: ING. T. MITURA
ZODP. PROJEKTANT: ING. I. MITURA	KONTROLOVANÉ: ING. J. STANEK
INVESTOR: DALKA PORAD	OBJEDNÁVATEL: TERMOKLIMA PORAD
ŠTÁBBA:	ZAK. ČÍSLO: 15/27
<p>PREPOJENIE KOTOLNÍ E3/M1 A E2/M1</p> <p>POPRAĐ</p>	
 <p>projektová kancelária POPRAĐ</p>	
OBJEKT: SO 01 VONKAŠIE VYKUROVACIE ROZVODY	
OBSAH: VÝSTUP Z KOTOLNIE E3/M1	<p>MIERKA 1:50</p> <p>Č. V. 102</p>