




PŮDORYS – M=1:25

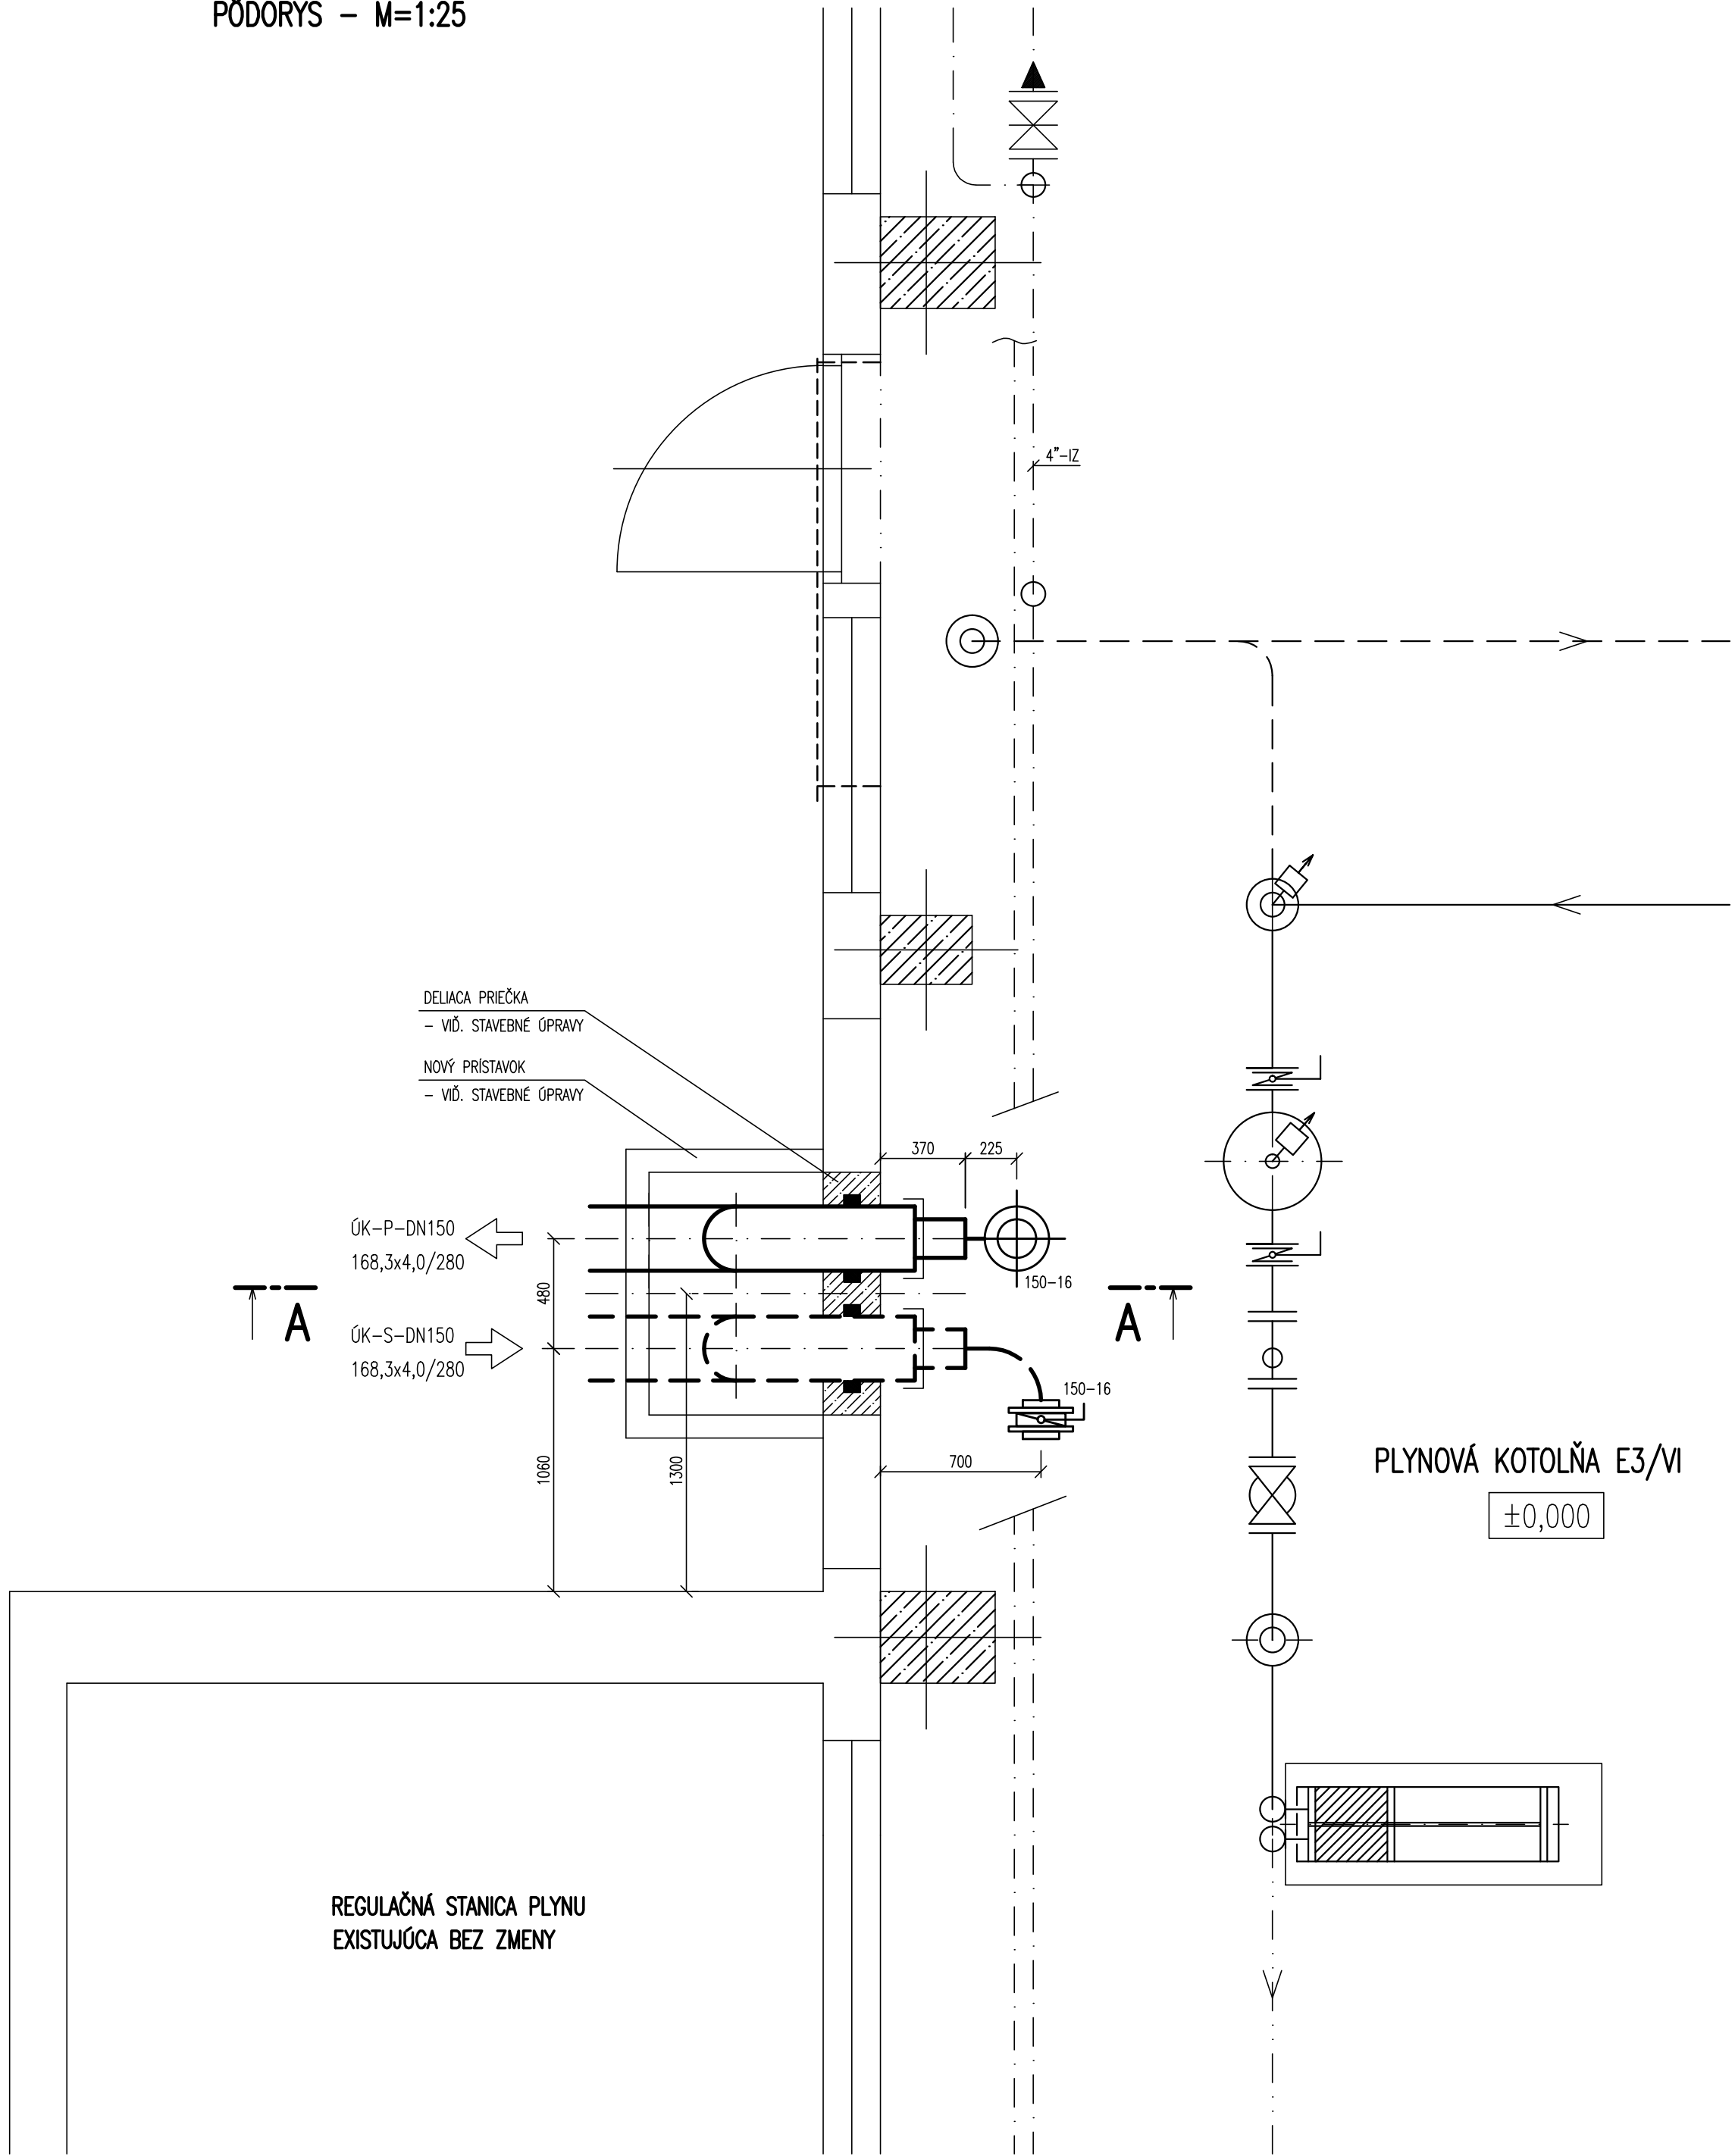

PŮDORYS – M=1:100

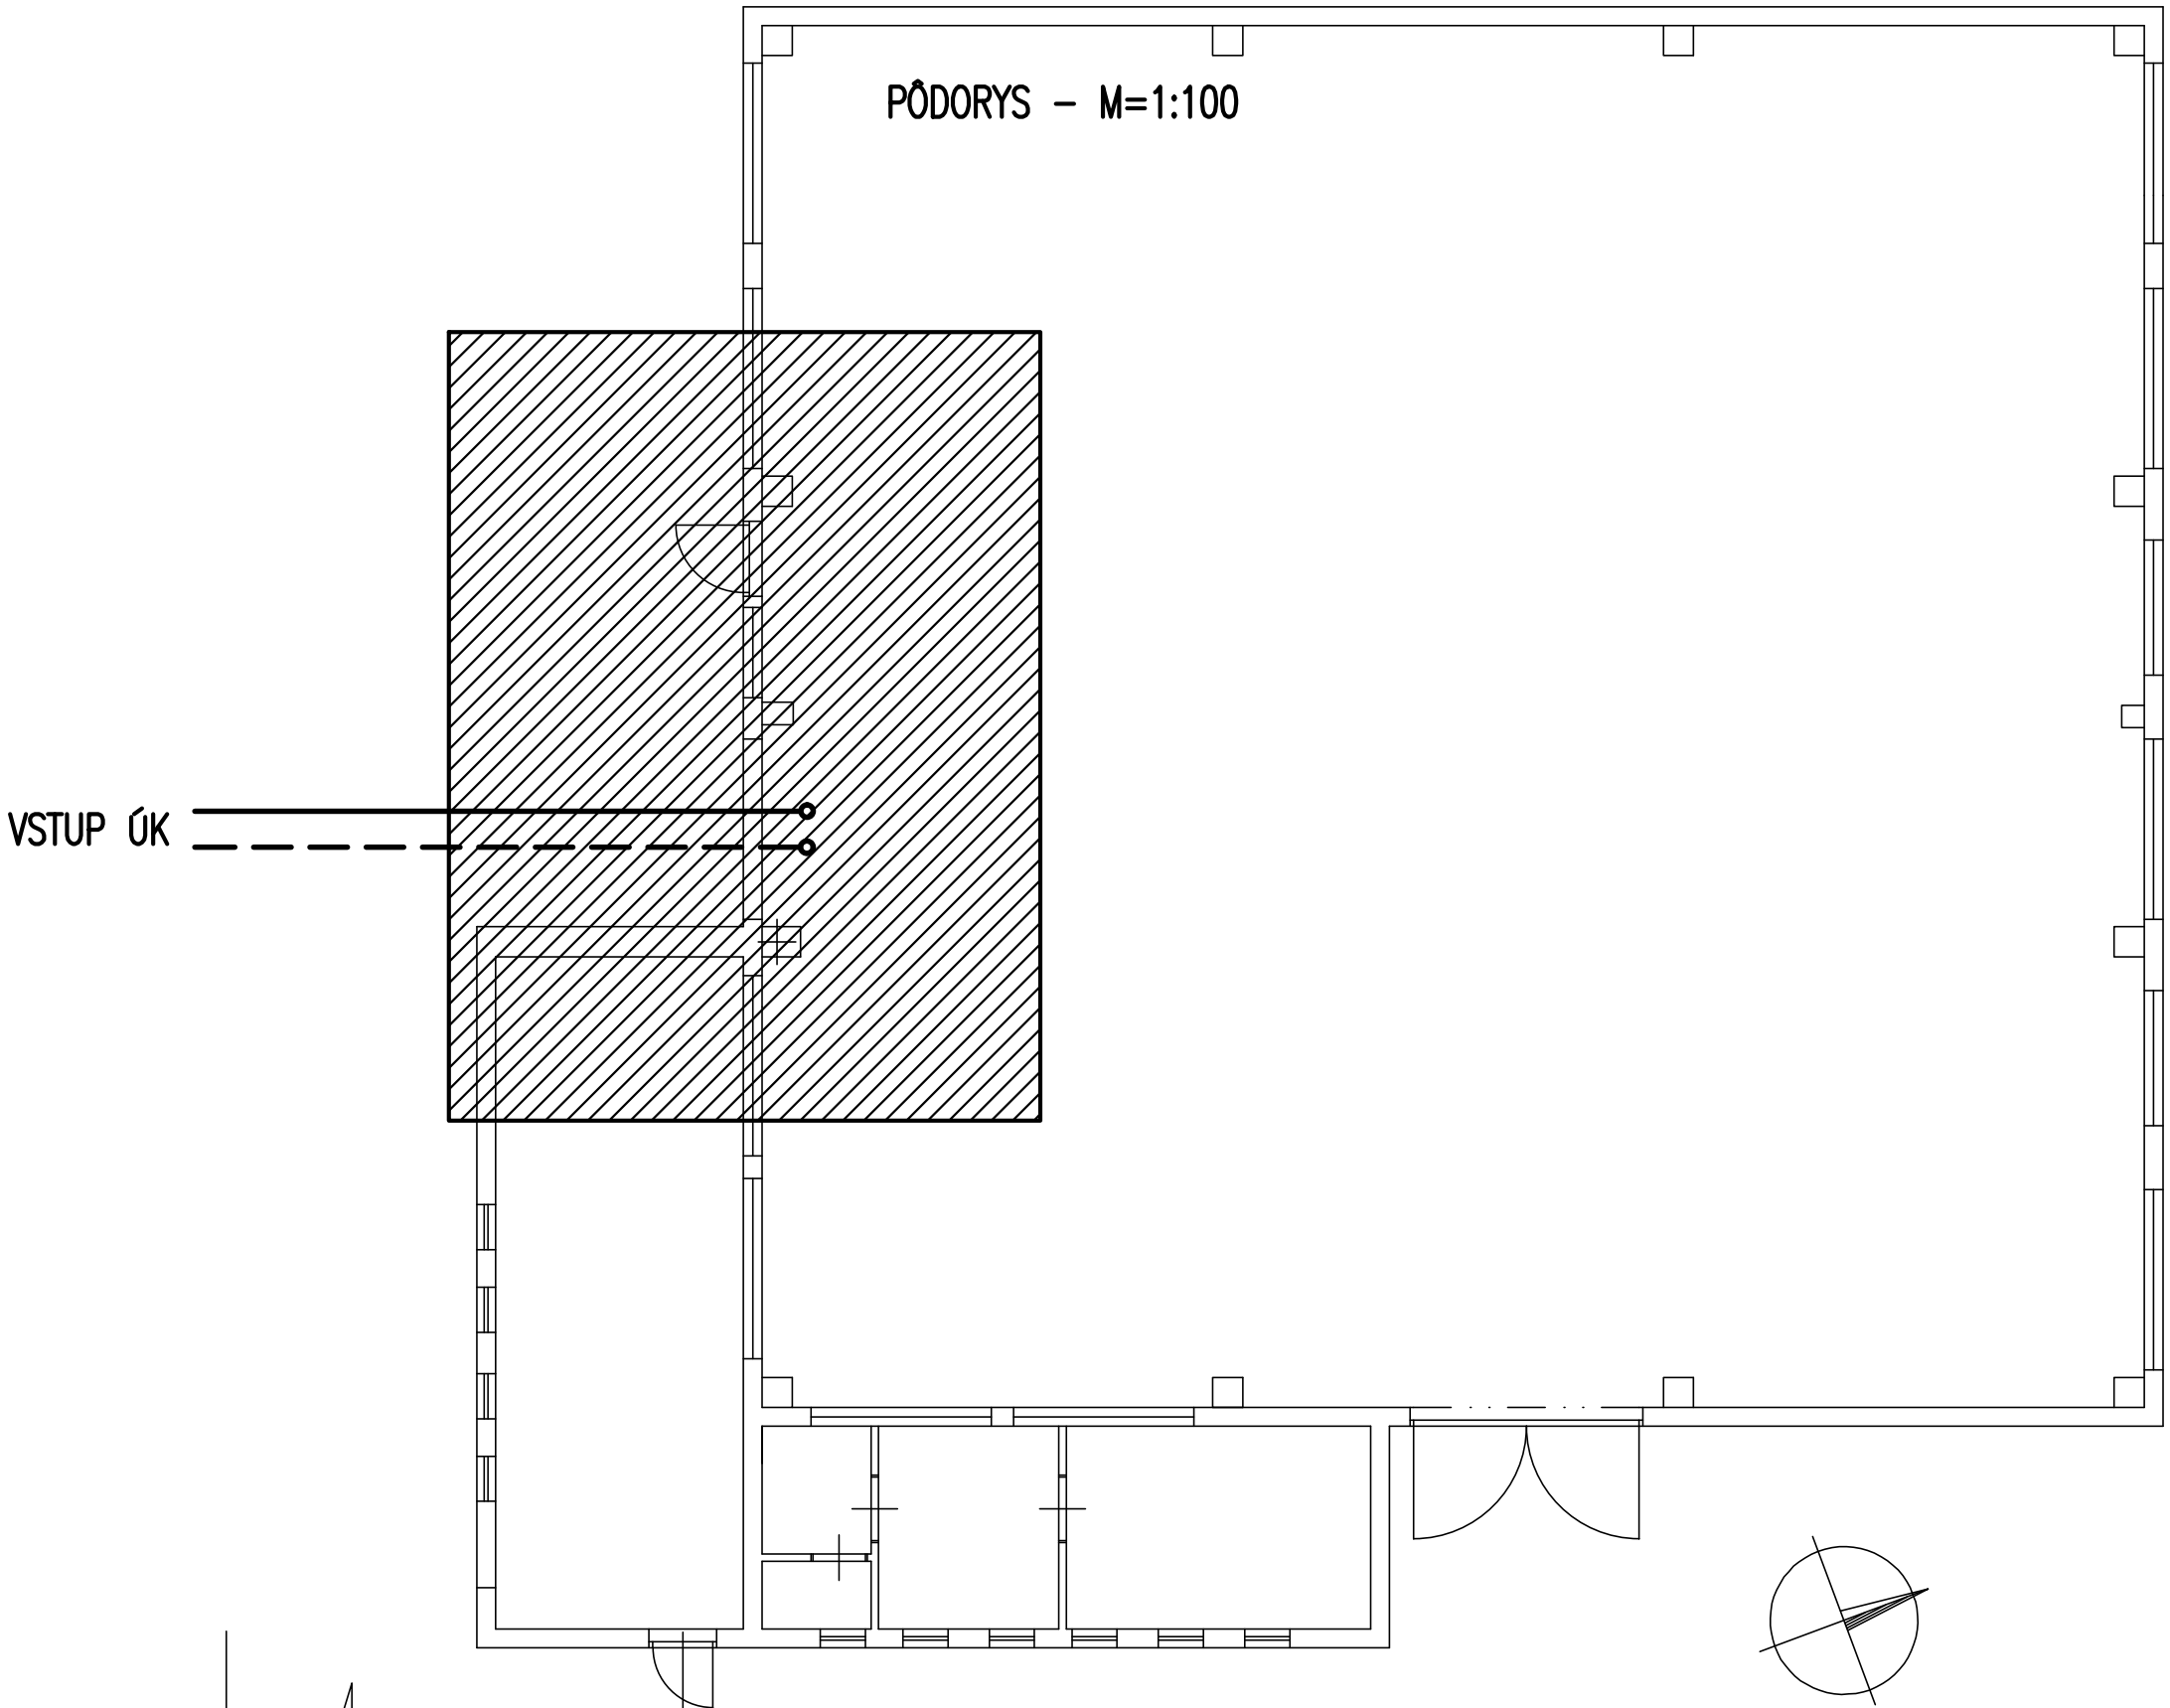

REZ A-A:

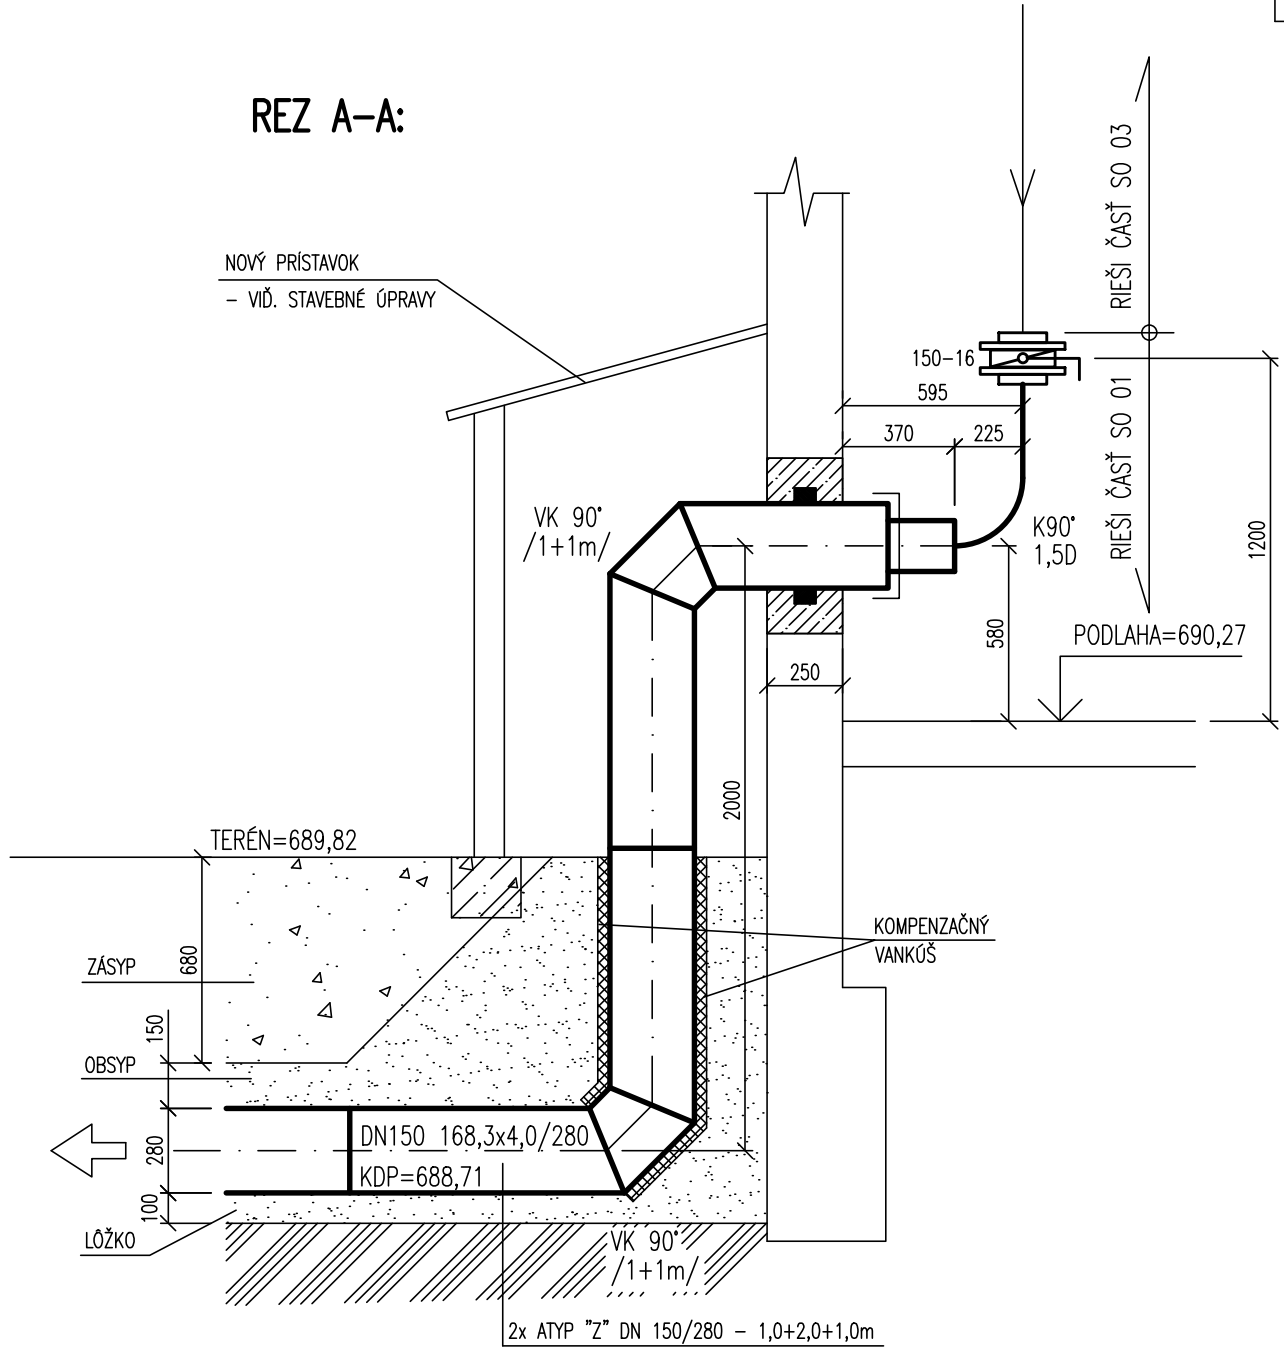

400–ÚSTREDNÉ VYKUROVANIE

Vedúci projektant	Zodp. projektant	Vypracoval	Kreslil	Termoklima <i>Poprad</i>
Ing. Ján Stanek	Ing. Ján Stanek	Ing. Milon Mándok	Ing. Milon Mándok	
Miesto stavby: POPRAD				Zákazka: TK-2015-034
Investor: DALKIA POPRAD a.s.				Dátum: 04.2015
Stavba: PREPOJENIE KOTOLNÍ E3/V1 a E2/V1, POPRAD				Stupeň: Projekt
				Formát: 8 A4
				Merítko: 1:25
Objekt: SO 01 VONKAJŠIE VYKUROVACIE ROZVODY				Číslo výkresu: <div>405/1</div>
Obsah: VÝSTUP Z KOTOLNE E3/V1				