


REZ A-A

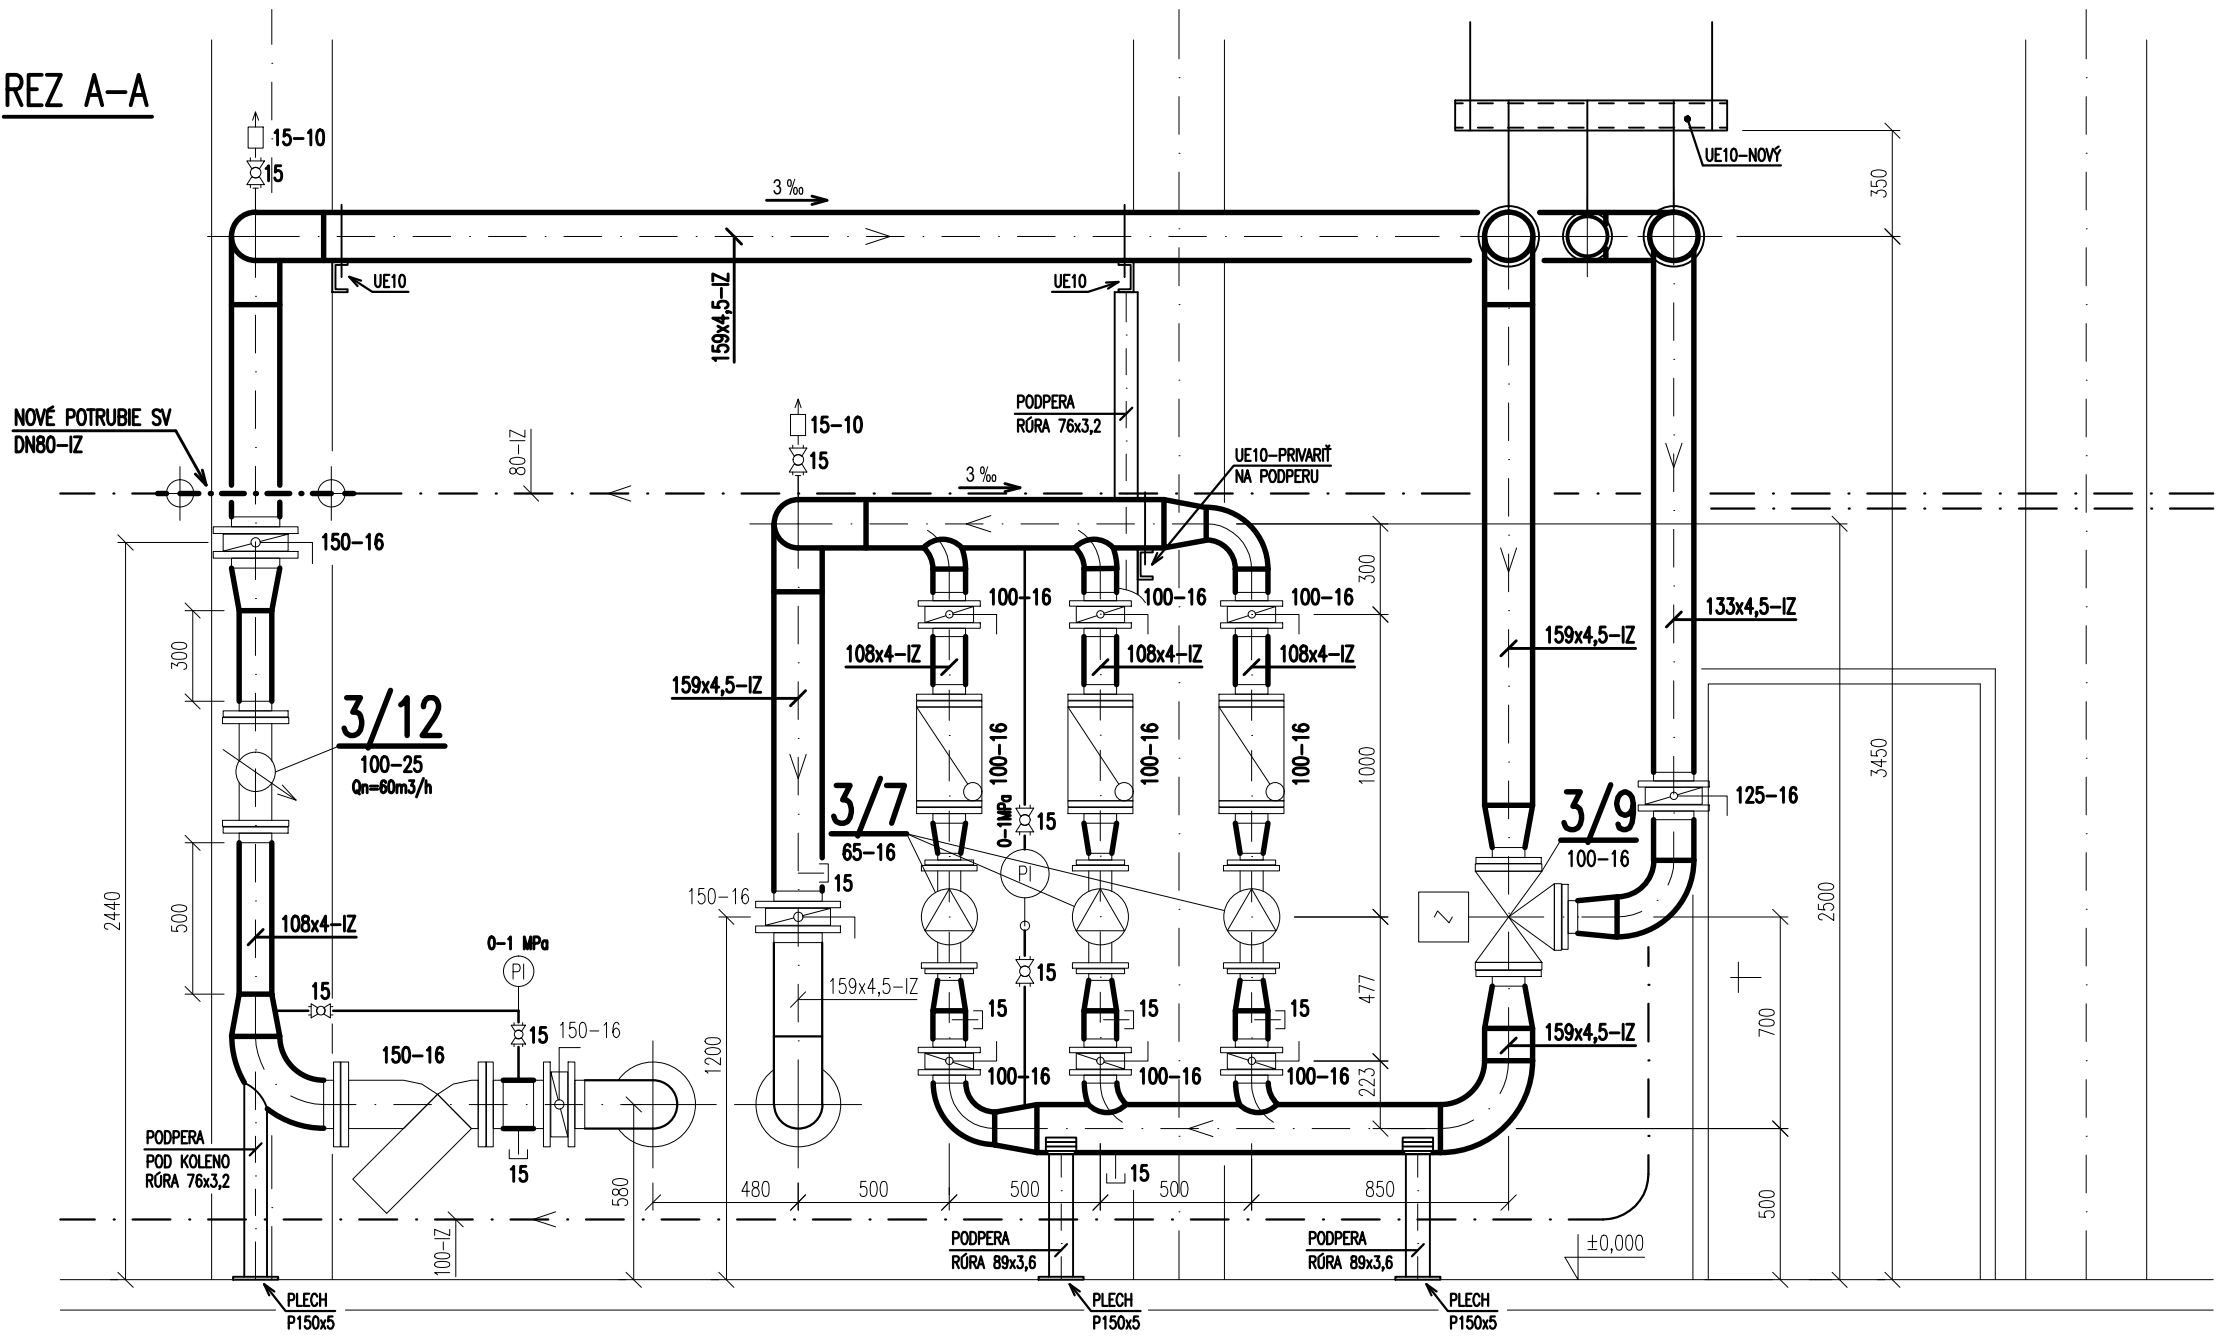

LEGENDA:

VIĎ VÝKRES č. 401

400–ÚSTREDNÉ VYKUROVANIE

Vedúci projektant	Zodp. projektant	Vypracoval	Kreslil	Termoklima <i>Poprad</i>	
Ing. Ján Stanek	Ing. Ján Stanek	Darina Kriššáková	Darina Kriššáková		
Miesto stavby: Poprad				Zákazka:	TK-2015-034
Investor: Dalkia Poprad a.s.				Dátum:	04.2015
Stavba: PREPOJENIE KOTOLNÍ E3/VI a E2/VI, POPRAD				Stupeň:	Projekt
				Formát:	2 A4
				Merítko:	1:25
Objekt: SO 03 ÚPRAVY V KOTOLNI E3/VI				Číslo výkresu: 403	
Obsah: REZ A-A					

TK-2012-060