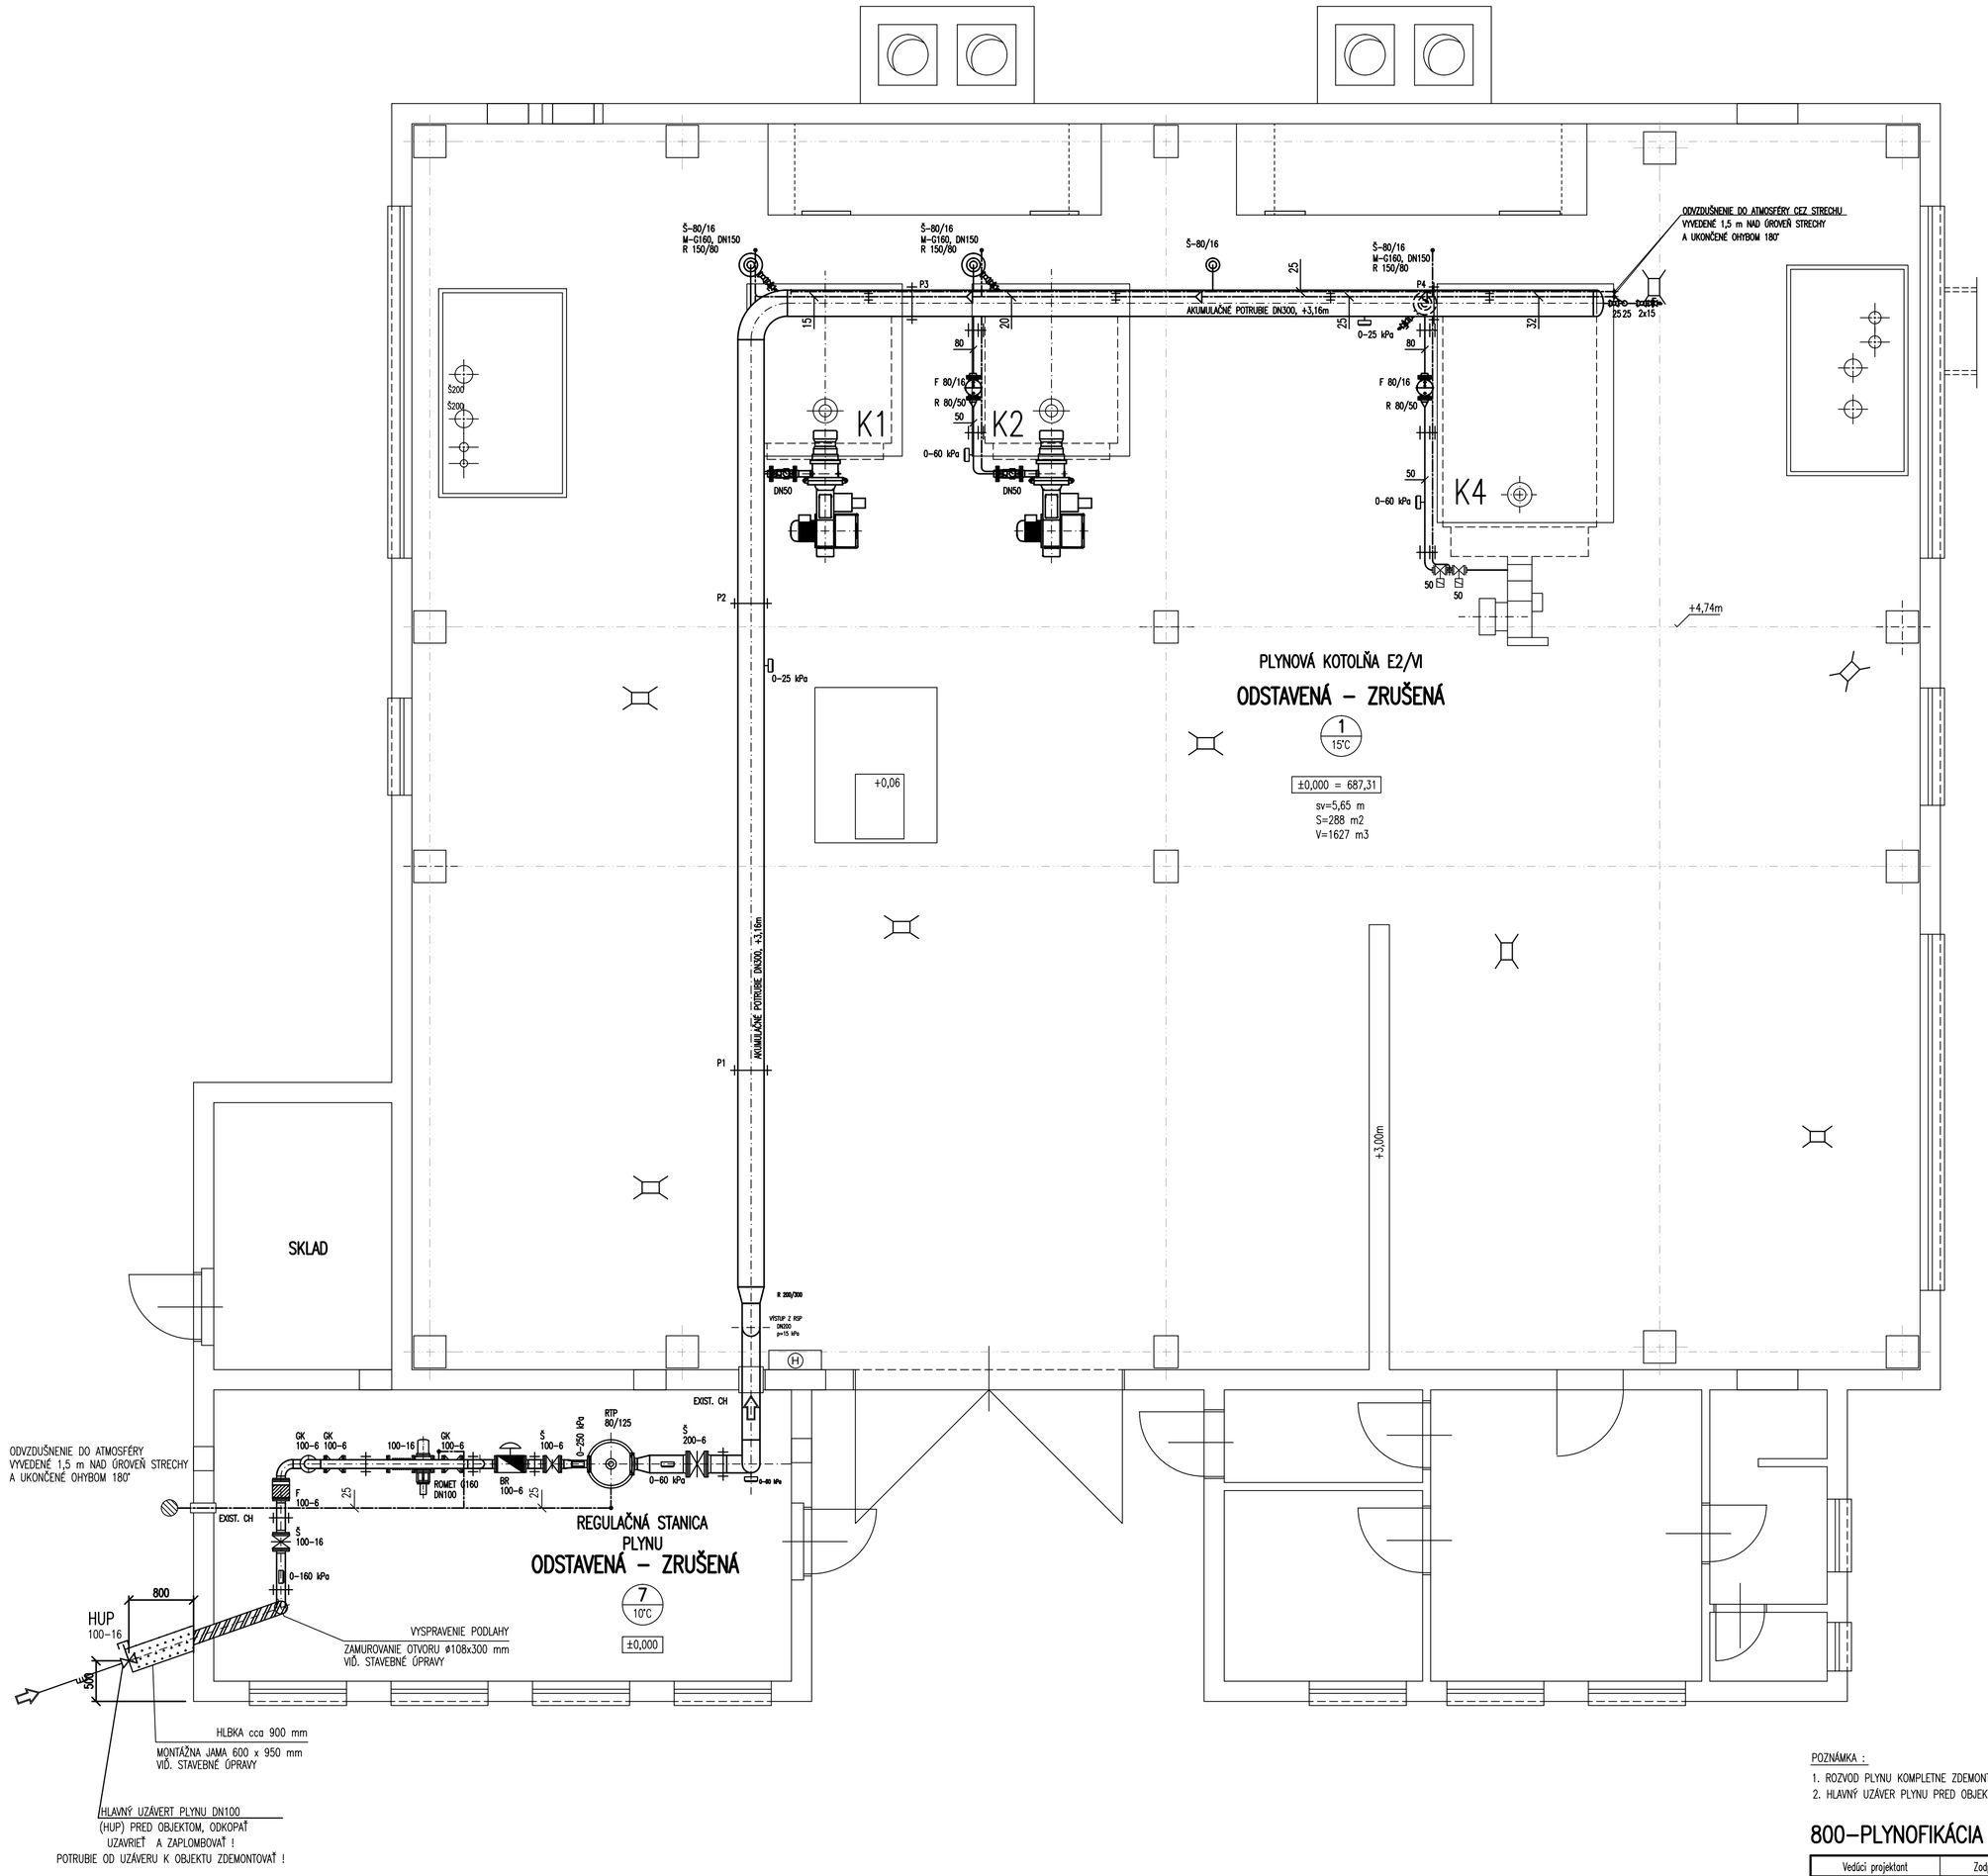

POZNÁMKA :

1. ROZVOD PLYNU KOMPLETNE ZDEMONTOVAŤ !
2. HLAVNÝ UZÁVER PLYNU PRED OBJEKTOM KOTOLNE UZATVORIŤ, ZASLEPIŤ A ZAPLOMBOVAŤ !

800–PLYNOFIKÁCIA

Vedúci projektant	Zodp. projektant	Vypracoval	Kreslil	Termoklima Poprad
Ing. Ján Stanek	Darina Krišššková	Darina Krišššková	Darina Krišššková	

Miesto stavby:	POPRAD	Zákazka:	TK–2015–034
Investor:	DALKIA POPRAD a.s.	Dátum:	04.2015
Stavba:	PREPOJENIE KOTOLNÍ E3/VI a E2/VI, POPRAD	Stupeň:	Projekt
		Formát:	6 A4
		Mierítko:	1:50
Objekt:	S004 DEMONTÁŽE A ODSTAV. PLYN. KOTOLNE E2/VI Z PREVÁDZKY	Číslo výkresu:	801
Obsah:	PÔDORYS KOTOLNE A RSP		

TK–2015–034