


Jestvujúca administratívna budova

Pohľad bočný

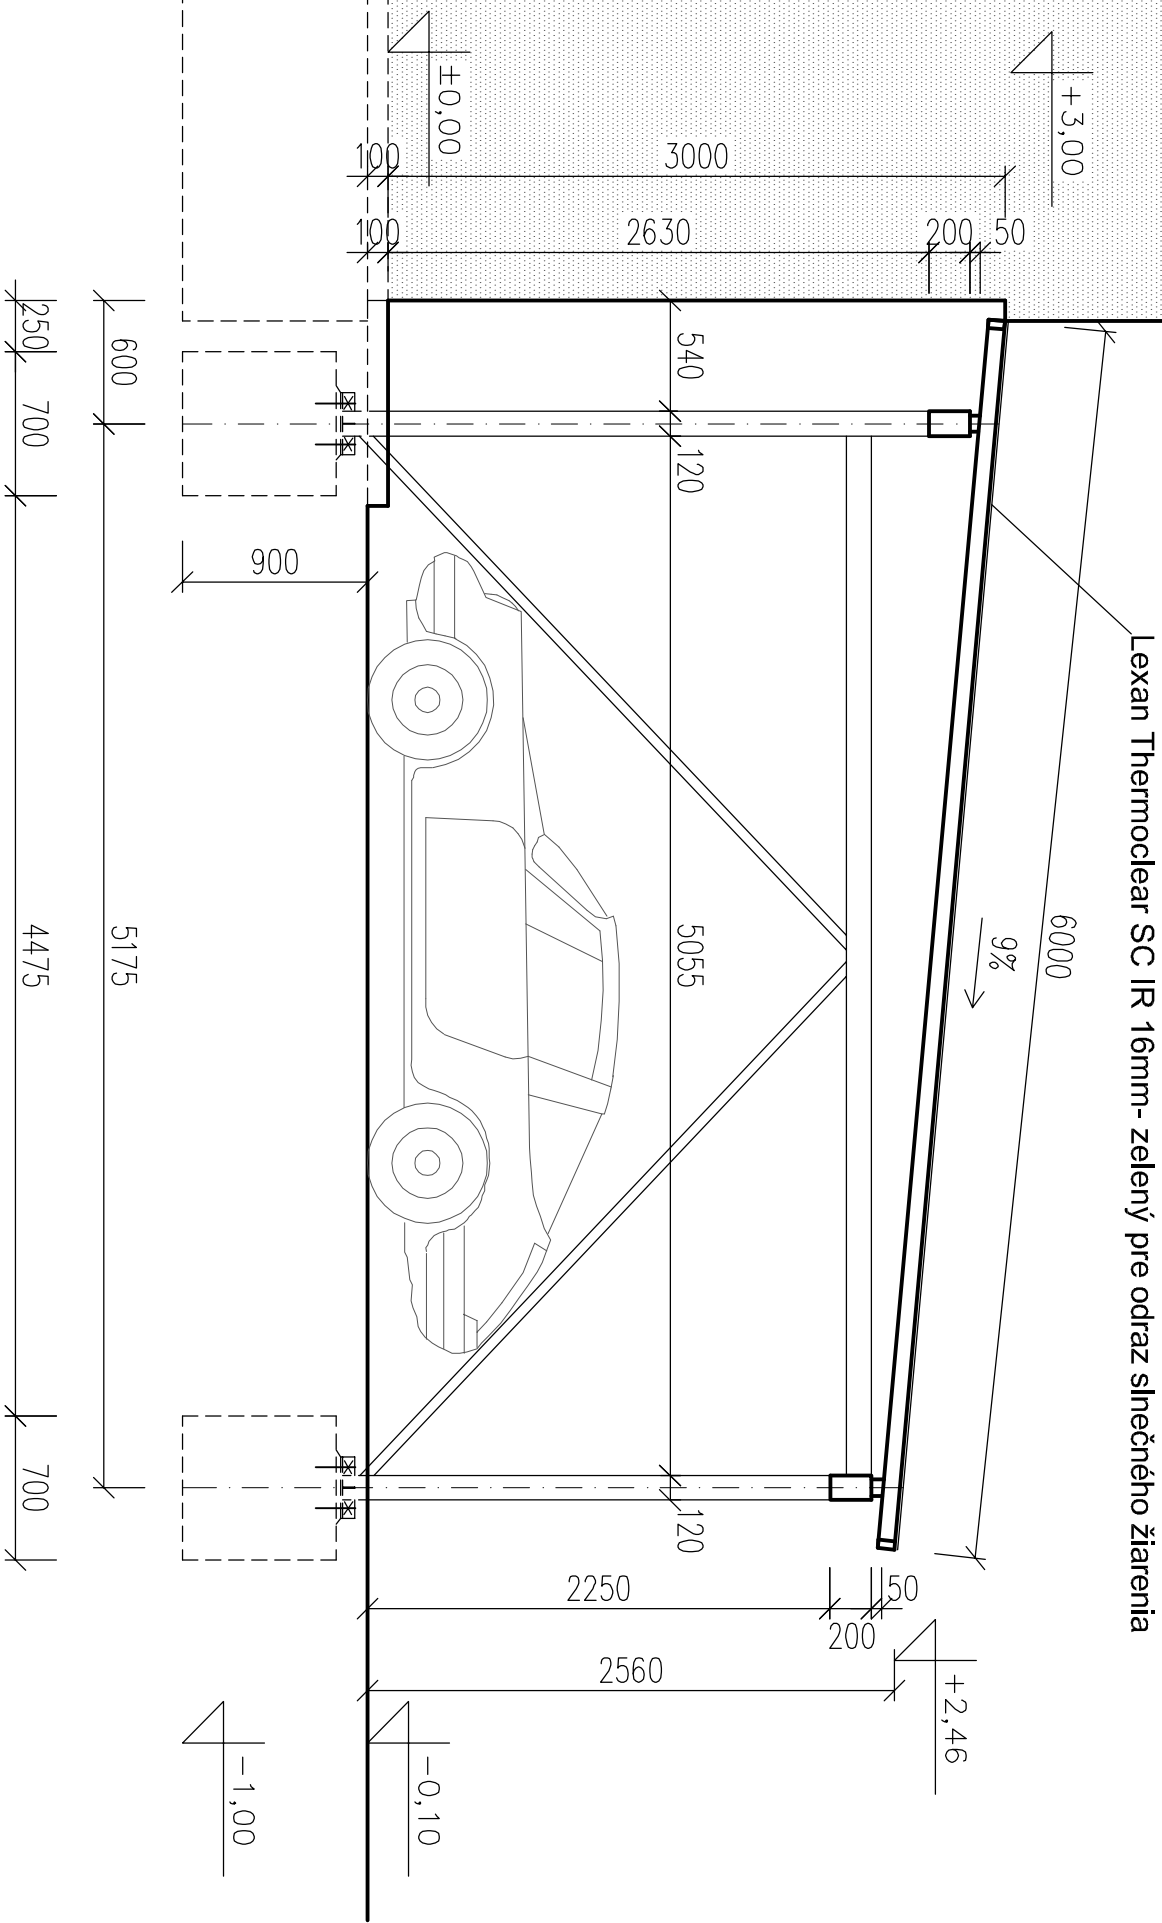

AUTOR NÁVRHU:		Ing.arch Ladislav Slabey, Pútnická 18, Bratislava	
ZODPOVEDNÝ PROJEKTANT:		Ing.arch Ladislav Slabey	
VÝKRES VYPRACOVAL:			
INVESTOR:		Geodetický a kartografický ústav Bratislava	
MIESTO STAVBY:		Bratislava , Chlumeckého 2-4 , Ružinov , č.p.1234 / 38	
NÁZOV STAVBY:		STUPEŇ: SP	
Prístavba prekrytia parkovacích miest pri administratívnej budove		DÁTUM: 06 / 2014	
		FORMÁT:	
		ČÍSLO ZAKÁZKY:	
Pohľad bočný		MIERKA: 1 : 50	
		POR.Č.: 5	