




Výškový systém : Baltský po vyrovnání

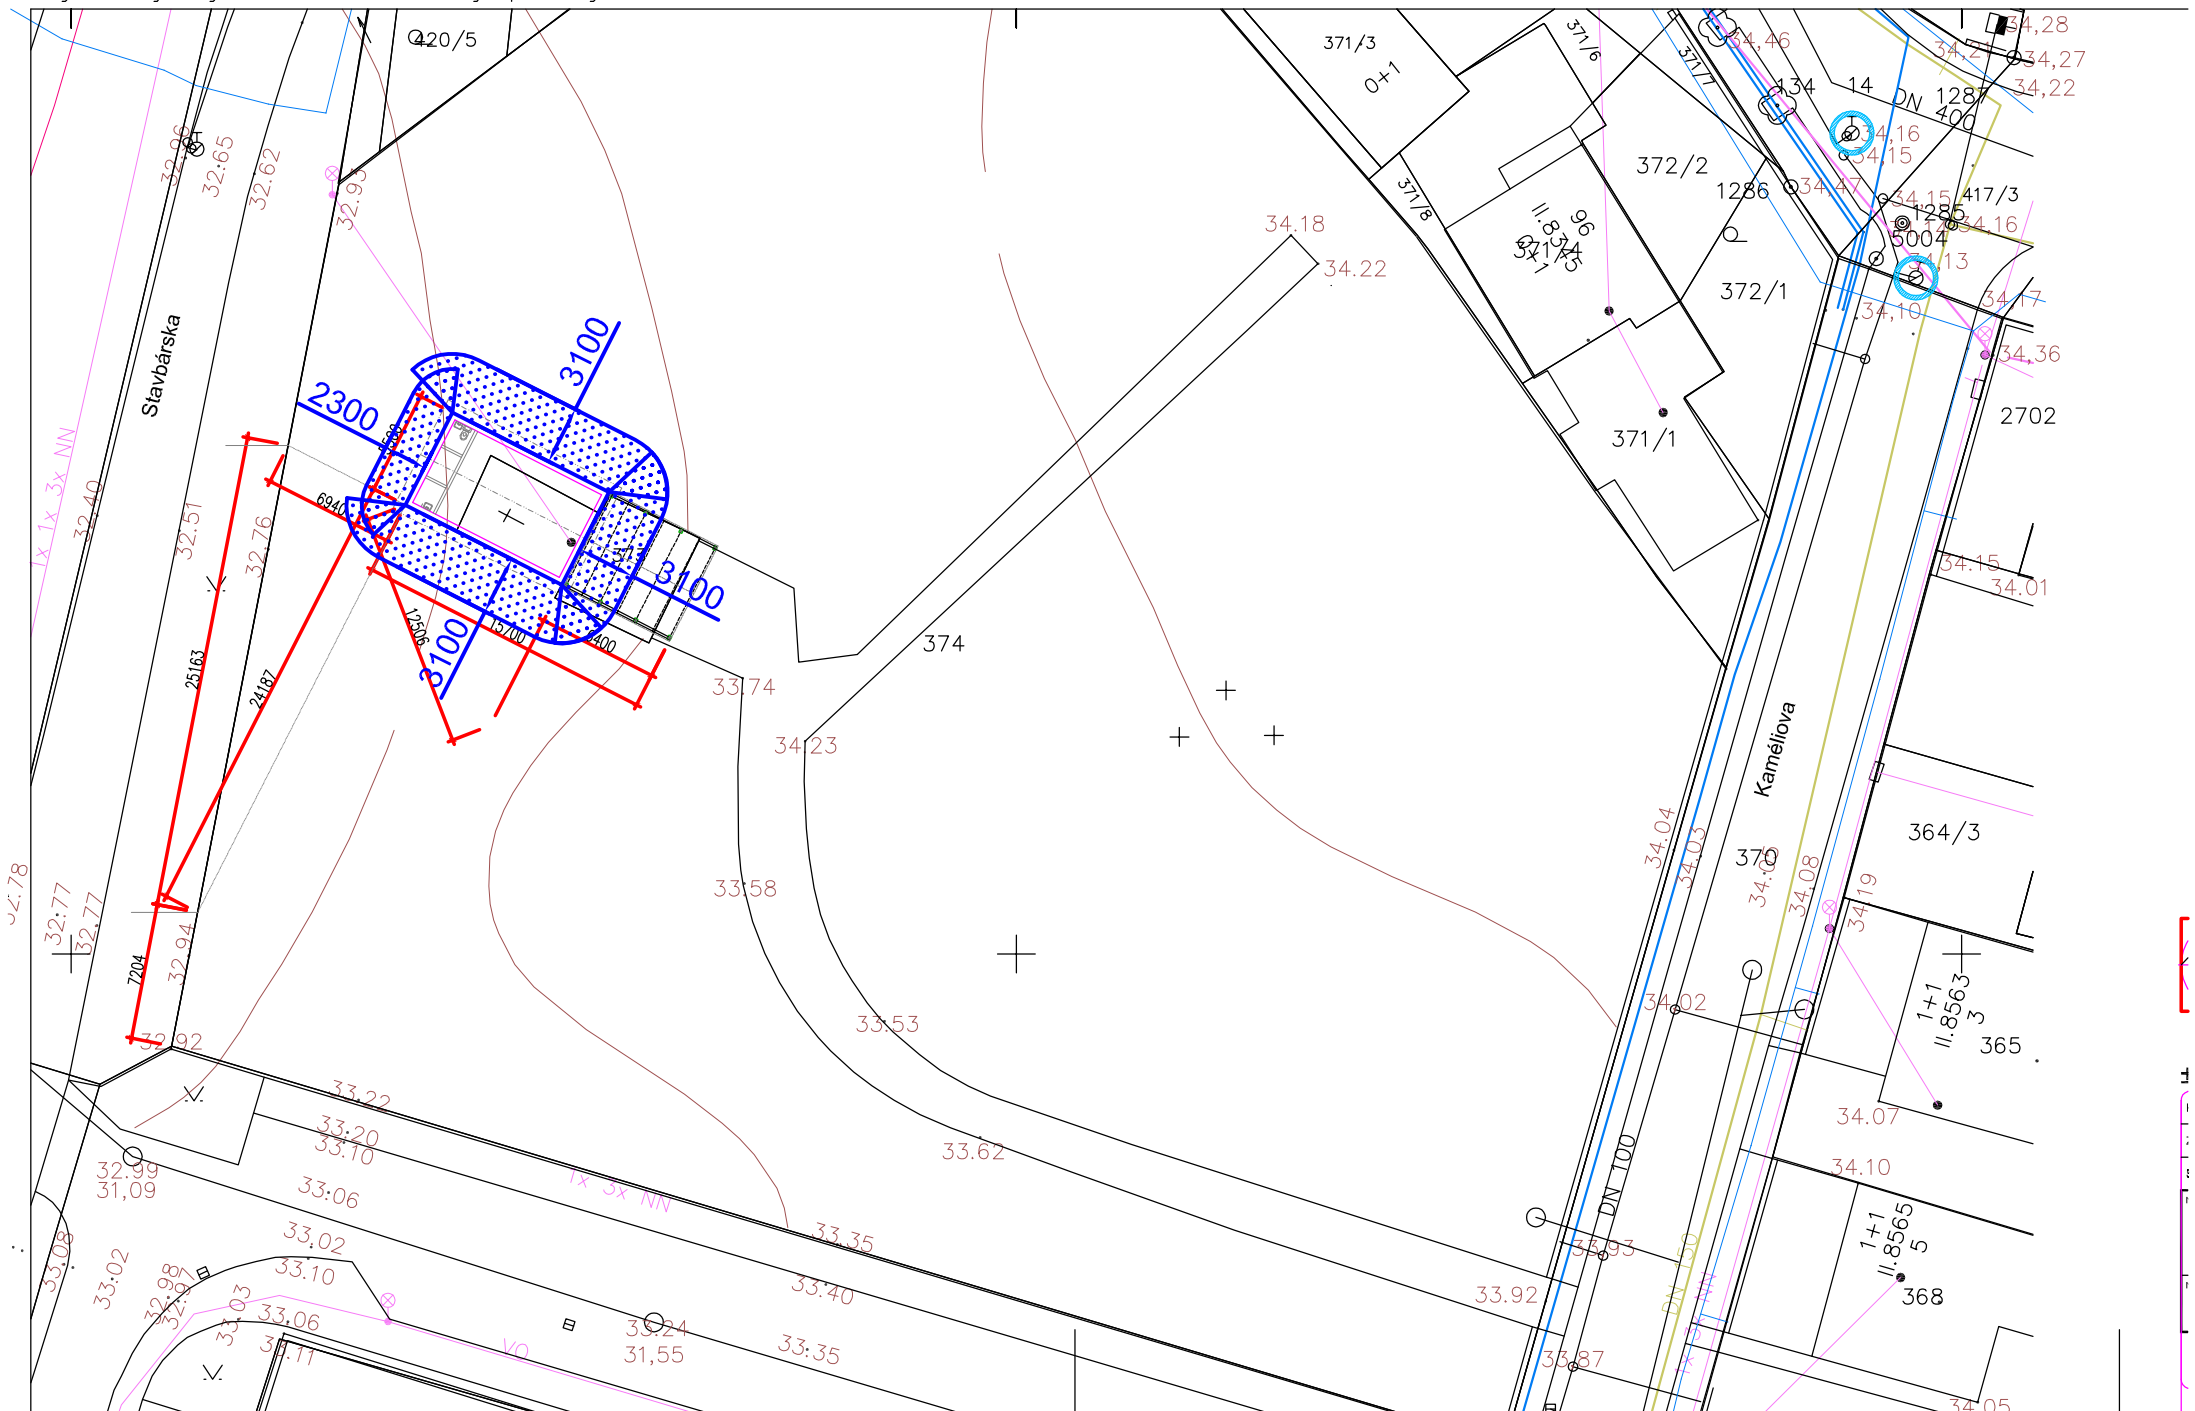


LEGENDA PO

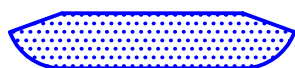

POŽIARNE NEBEZPEČNÝ PRIESTOR OBJEKTY

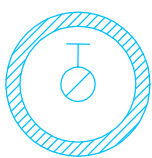

PODZEMNÝ POŽIARNÝ HYDRANT

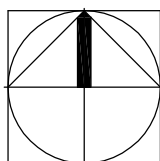
$$\pm 0.000 = 133.820 \text{ Bpv}$$

KOORDINÁTOR PROJEKTU	ING. PETER TABERY	KRESLIL		Ing. Peter TABERY Čiernovodská ul.6 821 07 BRATISLAVA č.opr.: 2575'A*1 - POZEMNÉ STAVBY	
ZODPOVEDNÝ PROJEKTANT	ING. ROBERT HEFFNER	OBEC	BRATISLAVA - VRAKUŇA		
STAVEBNÍK	MARIANUM p.o., Svätoplukova 3, Bratislava				
NÁZOV STAVBY DOM SMÚTKU, cintorín Stará Vrakuňa Kaméliova ul., č. parcely 373, 374, Bratislava - Vrakuňa				ČÍSLO ZÁKAZKY	01-05/2014
				FORMÁT	2A4
				DÁTUM	05. 2014
NÁZOV OBJEKTU				MIERKA	1 : 400
				STUPEŇ PD	JP
SITUÁCIA PO				ČÍSLO VÝKRESU	ČÍSLO SÚPRAVY