

## LEGENDA POTRUBÍ

- PRÍVODNÉ POTRUBIE Z OCELOVÝCH RÚR tr. 11 353
- VRATNÉ POTRUBIE Z OCELOVÝCH RÚR tr. 11 353

## LEGENDA ZARIADENÍ

- NAVRHOVANÝ STOJATÝ ZÁSOBNÍKOVÝ OHRIEVAČ TV BUDERUS LOGALUX SU1000 S OBJEMOM 1000l, 16/10 bar
- EXISTUJÚCI DVOJCESTNÝ VENTIL VVF 52.4.0-25 S POHONOM SOX61
- EXISTUJÚCI TROJCESTNÝ ZMIEŠAVACÍ VENTIL VXF 4.0.50-31 S POHONOM SKB62
- EXISTUJÚCE ELEKTRONICKÉ ČERPADLO GRUNDFOS MAGNA 65-120F, DN65, 230V, 50Hz, 35-900W, 0,28-3,9A
- REGULÁCIA (DODÁVKA ČASŤI ELEKTRO)

## LEGENDA ARMATÚR

- GK MOSADZNÝ GULOVÝ KOHÚT, PN25
- AOV AUTOMATICKÝ ODVZDUŠŇOVACÍ VENTIL FLAMCO G1/2"
- VK PŇNACÍ A VYPÚŠŤACÍ KOHÚT STN 137061
- F FIL TER
- M TLAKOMER STN 257210 č.03313 0 - 0,6 MPa
- T TEPLOMER S PEVNOU STOPKOU 0-120°C DTR l =60mm
- SKZ SPÄTNÁ KLAPKA ZÁVITOVÁ ZVISLÄ
- SK SPÄTNÄ KLAPKA ZÄVITOVÄ
- RRV NAVRHOVANÝ RUCNÝ REGULÄCNÝ VENTIL OVENTROP HYDROCONTROL VTR, DN
- RDT NAVRHOVANÝ REGULÄTOR DIFFERENCNÉHO TLAKU OVENTROP HYDROMAT DTR, DN
- MT EXISTUJÚCI MERAČ TEPLA DANFOSS
- N NÄVAROK

## POZNÄMKA

NAVRHOVANÉ ARMATÚRY A POTRUBIA SÚ ZNAČENÉ HRUBO.

$\theta e = -11^{\circ}C$


$\pm 0,000 = \text{podlaha 1.NP} = 133,250 \text{ m.n.m BPV}$

**AUTORSKÉ PRÄNÍ:**  
Všetky práva vyhradené. Tento výkres je originál. Žiadna časť tohto dokumentu nesmie byť reprodukovaná elektronicou, mechanicky, fotokopírovaním, nahraňovaním alebo inak ukladaná do trvalého pamäťového systému ani vystieraná v akejkoľvek forme a žiadnym spôsobom bez predchádzajúceho písomného súhlasu opreťového zástupcu zhotoviteľa

GENERALNY PROJEKTANT:	TERMOCOM, spol. s.r.o.	PEČÄŤ A PODPIS:
	A.M. architects s.r.o. Kladňanskä 12 821 05 Bratislava Rozvodná 13/C 02/43413610 831 01 Bratislava 02/43426844 www.am-architects.eu © A.M. architects T: +421 (0)908 164 478	
	ZODP. PROJEKTANT: VYPRACOVAL:	Ing. Roman Masopust Ing. Zuzana Matušková

NÄZOV STAVBY:	Obnova objektu Záchrannej zdravotnej služby	
MESTO STAVBY:	Antolská 11, 850 07 Bratislava 57	STAVENÍK: Záchranná zdravotná služba Bratislava

STUPEŇ PC:	REALIZAČNÝ PROJEKT		ARCHÍVNE ČÍSLO:	2015/45 -VK-05- 1 - -
DIEŤA ČASŤ:	D6 - VYKUROVANIE		DATUM:	2015/03
STAVBNÝ OBJEKT:			FORMÁT:	2015/45
OBSAH VÝKRESU:	SCHÉMA ZAPOJENIA		ČÍSLO VÝKRESU:	VK-05
			REVIZIA:	00

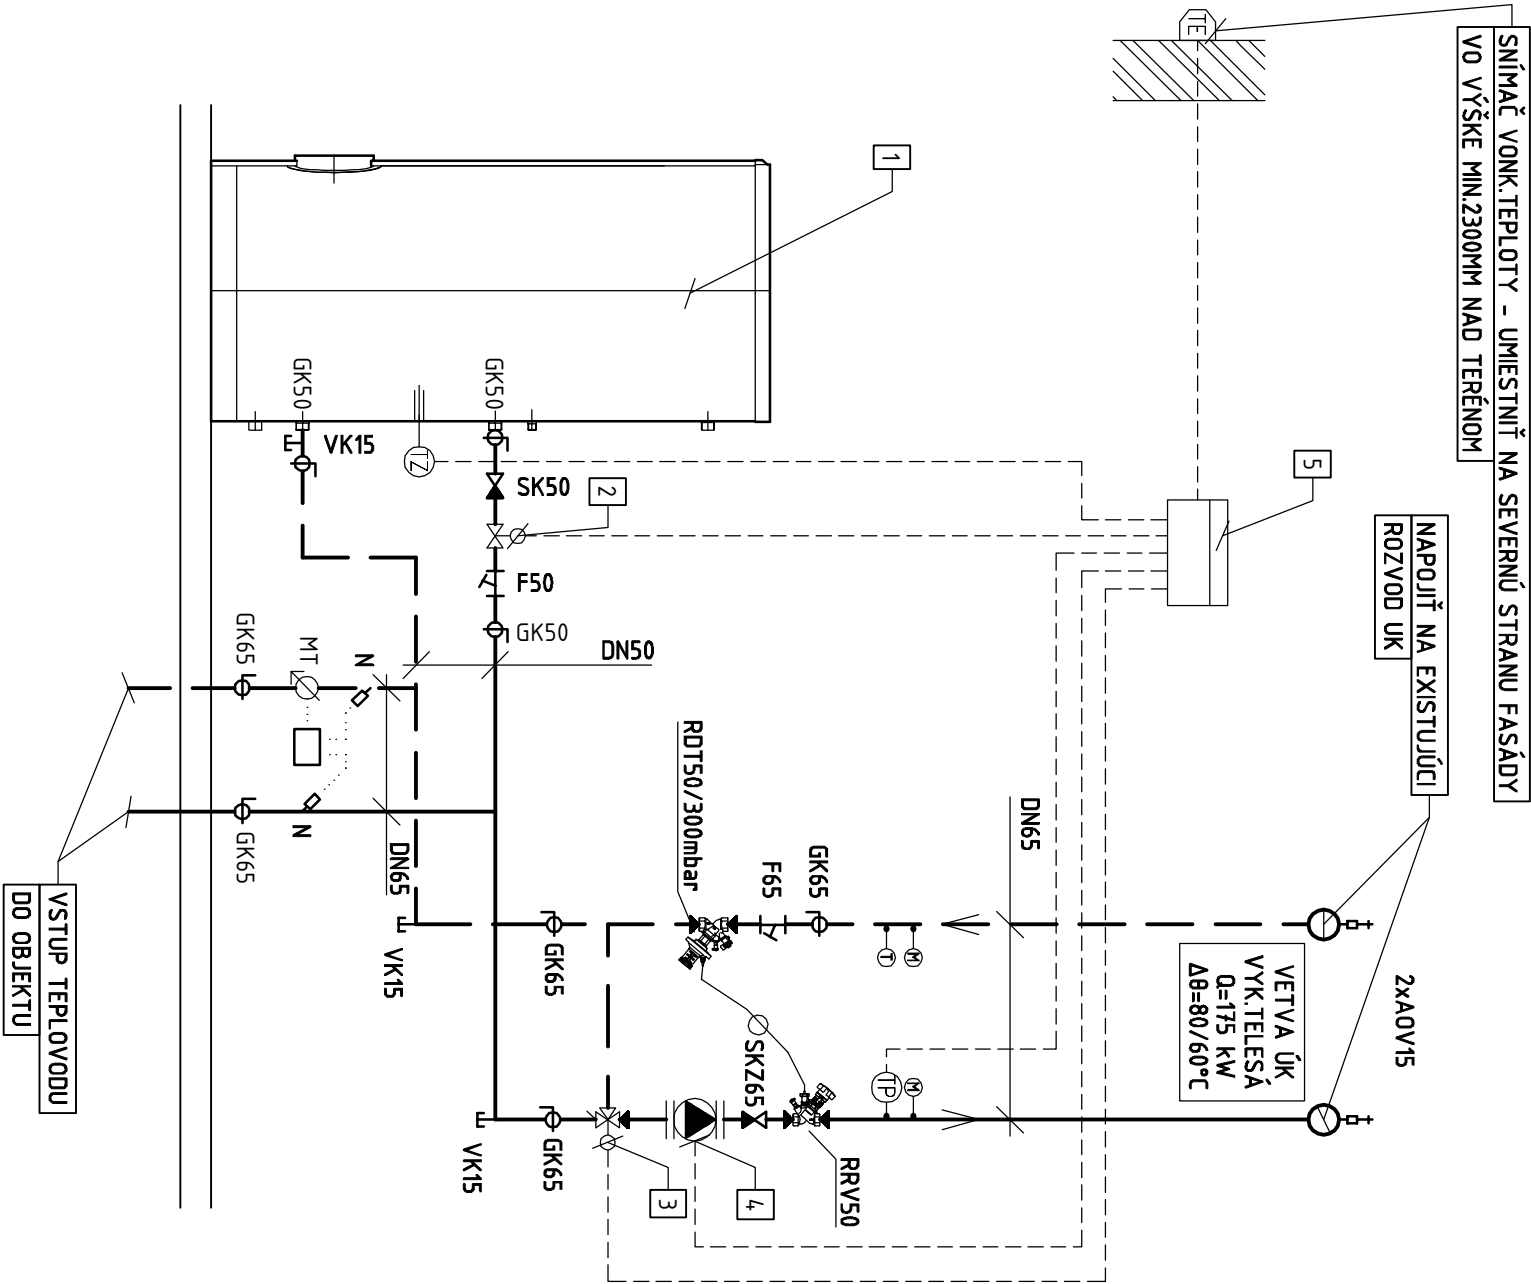

## LEGENDA SNÍMAČOV

- TZ SNÍMAČ TEPLOTY V ZÄSOBNÍKU
- TE SNÍMAČ VONKAŠEJ TEPLOTY
- TP SNÍMAČ TEPLOTY PRÍVODNEJ VYKUROVACEJ VODY