ÚZEMIE OBCE
POVRCH ÚZEMIA

OZNAČENIE VRCHOLOVÝCH BODOV

VODOVOD /REKONŠTRUKCIA/

POZDĽŽNY PROFIL

MIERKA 1:500/100

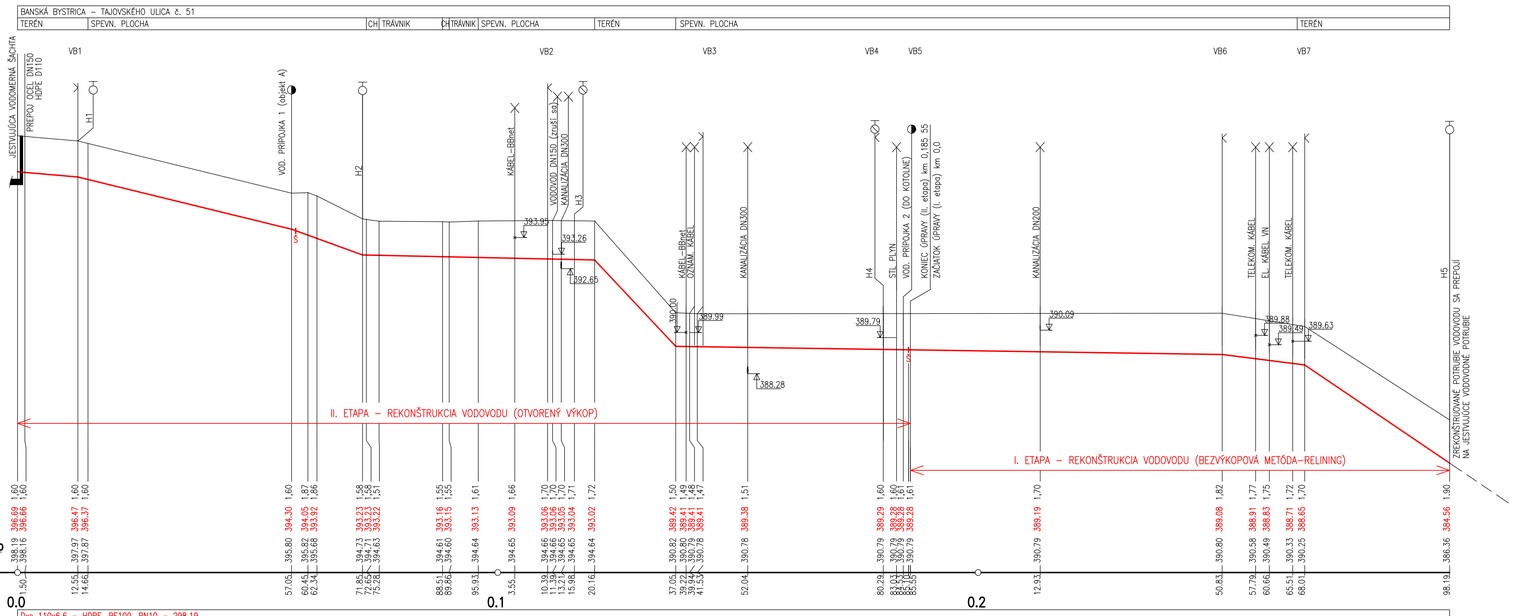

Objednávateľ PD:	**Inžinierska a projektová organizácia:**
Univerzita Mateja Bela v Banskej Bystrici, Národná 12, 974 01 Banská Bystrica	**INGPOS, s.r.o. Zvolenská cesta 25, 974 05 Banská Bystrica**

Táto dokumentácia je duševným majetkom firmy Ingpos s.r.o.
Podľa Zák. tejto dokumentácie nesmie byť reprodukovaná alebo použitá bez jej písomného povolenia.

ZODP. PROJEKTANT	
VODOHOSPOD.STAVIEB :	ING. BLANKA TURŇOVÁ
VYPRACOVAL :	ING. BLANKA TURŇOVÁ
KOORDINÁTOR :	ING. KAREL TUREK
Lokalita stavby:	BANSKÁ BYSTRICA, ul. Tajovského 51

STAVBA:	REKONŠTRUKCIA ROZVODU PITNEJ A POŽIARNEJ VODY V AREÁLI ŠTUDENTSKÉHO DOMOVA č. 3 A FAKULTY HUMANITNÝCH VIED UMB, TAJOVSKÉHO 51, BANSKÁ BYSTRICA
OBJEKT:	SO 001 REKONŠTRUKCIA PITNÉHO A POŽIARNEHO VODOVODU
Č.PARCELY:	ZOZNAM PARCIEL JE V TEXTOVEJ ČASTI

STUPEŇ	Projekt pre SP a realizáciu
DÁTUM	08/2012
ZÁKAZKA Č.	2012-05P
FORMÁT	MIERKA
5 A4	1:500/1:100
PROFESIA :	VODNÉ STAVBY

OBSAH VÝKRESU	POZDĽŽNY PROFIL	ARCHÍVNE ČÍSLO 12-05P-VO02

ČÍSLO VÝKRESU: **3**