HDPE POTRUBIE ULOŽENÉ V SPEVNENEJ PLOCHE

/otvorený výkop/

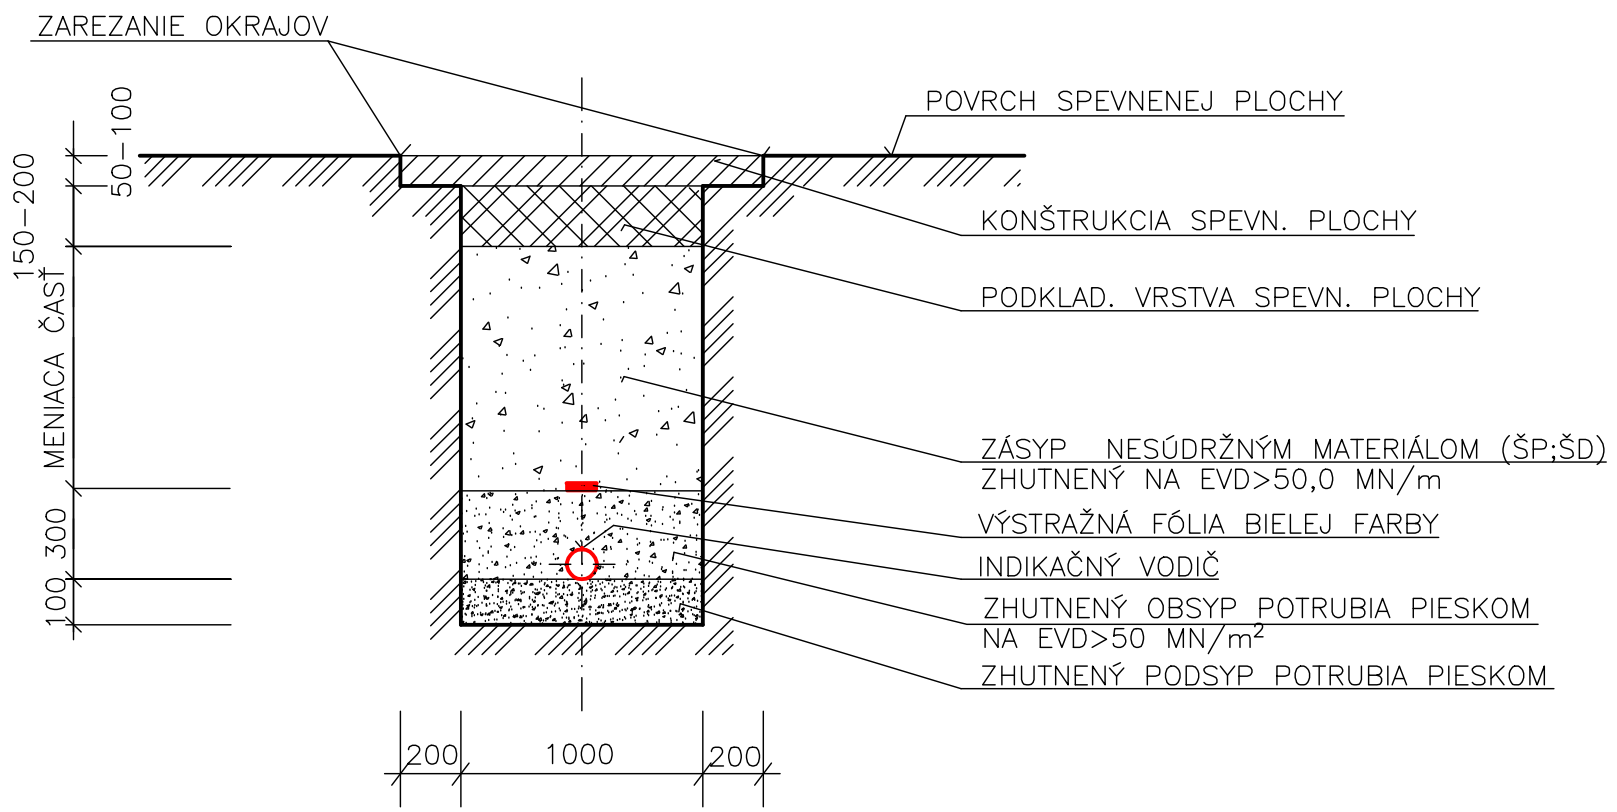

HDPE POTRUBIE ULOŽENÉ V ZELENOM PÁSE

/otvorený výkop/

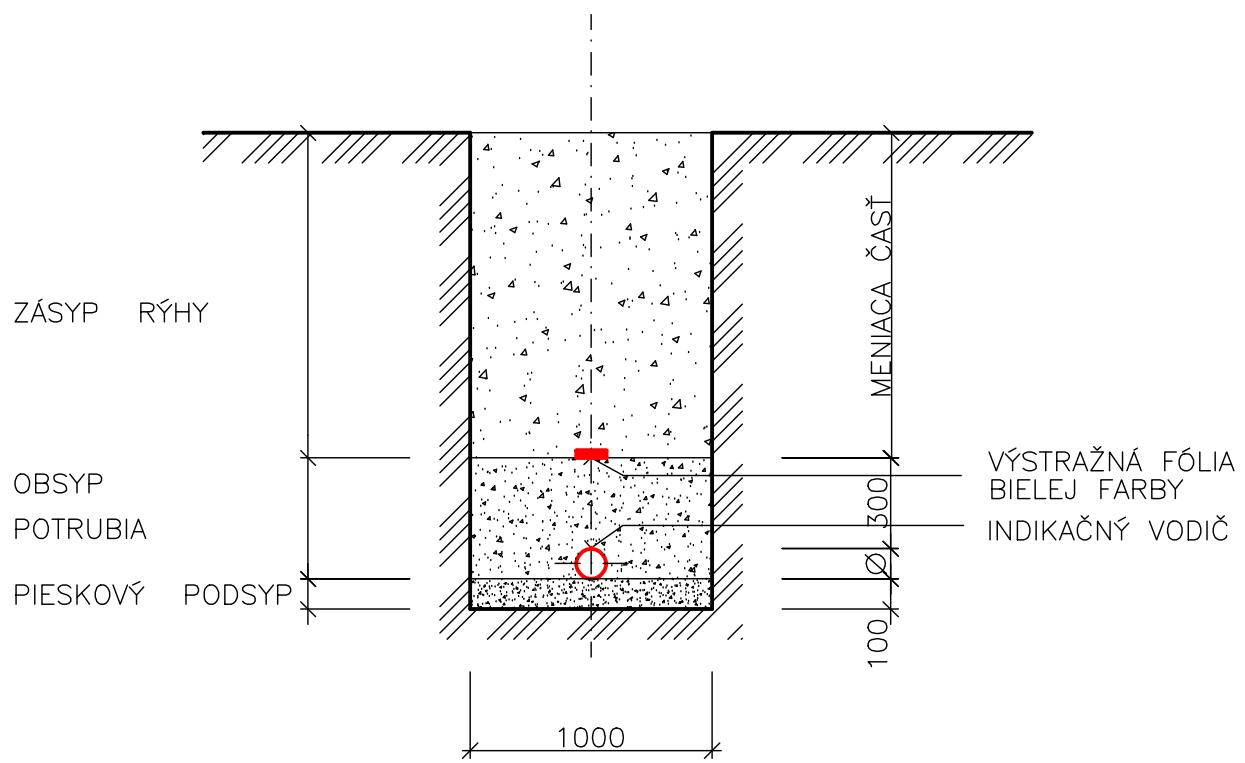

POTRUBIE HDPE, dxs – 110x6,6 mm

ŠP–ŠTRKOPIESOK

ŠD–ŠTRKODRVA

EVD–DYNAMICKÝ MODUL DEFORMÁCIE

Objednávateľ PD:

Univerzita Mateja Bela v Banskej Bystrici, Národná 12, 974 01 Banská Bystrica

Inžinierska a projekčná organizácia:

INGPOS, s.r.o. Zvolenská cesta 25, 974 05 Banská Bystrica

Táto dokumentácia je duševným majetkom firmy Ingpos s.r.o.
Žiadna časť tejto dokumentácie nesmie byť reprodukovaná alebo použitá bez jej písomného povolenia.

ZODP. PROJEKTANT	
VODOHOSPOD.STAVIEB :	ING. BLANKA TURŇOVÁ
VYPRACOVAL :	ING. BLANKA TURŇOVÁ
KOORDINÁTOR :	ING. KAREL TUREK
Lokalita stavby:	BANSKÁ BYSTRICA, ul. Tajovského 51
STAVBA:	REKONŠTRUKCIA ROZVODU PITNEJ A POŽIARNEJ VODY V AREÁLI ŠTUDENTSKÉHO DOMOVA č. 3 A FAKULTY HUMANITNÝCH VIED UMB, TAJOVSKÉHO 51, BANSKÁ BYSTRICA
OBJEKT:	SO 001 REKONŠTRUKCIA PITNÉHO A POŽIARNEHO VODOVODU
Č.PARCELY:	ZOZNAM PARCIEL JE V TEXTOVEJ ČASTI

ingpos s.r.o. BANSKÁ BYSTRICA

STUPEŇ	Projekt pre SP a realizáciu
DÁTUM	08/2012
ZÁKAZKA Č.	2012-05P
FORMAT	MIERKA
3 A4	1:25
PROFESIA :	VODNÉ STAVBY

ČÍSLO VÝKRESU: 4