



Miestnenie vývodu v uzáverovom poklope

Z. M 1:5

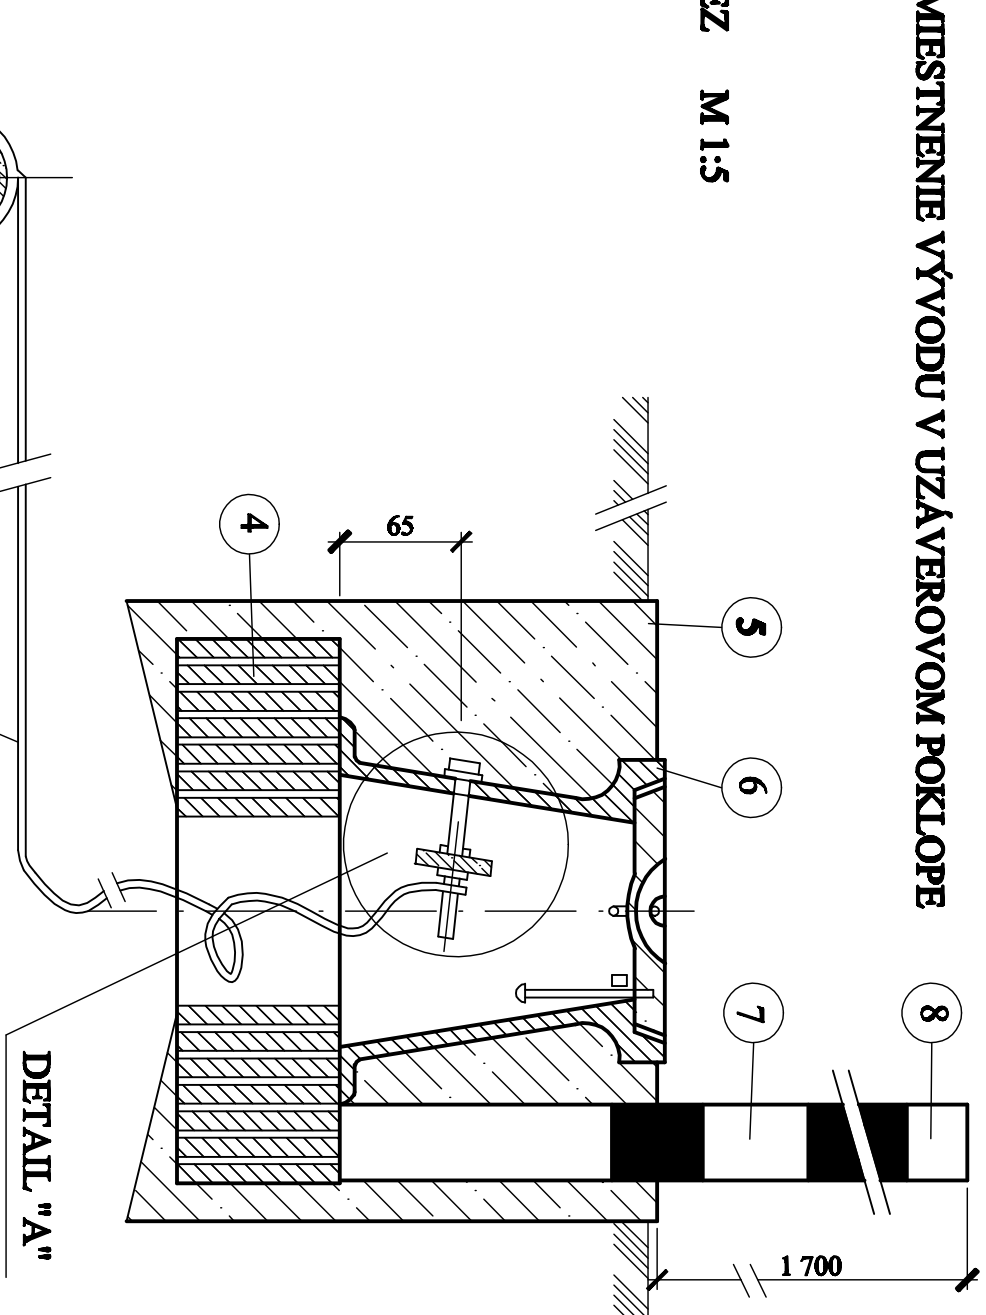


Pohľad M 1:1 Detail 'A'

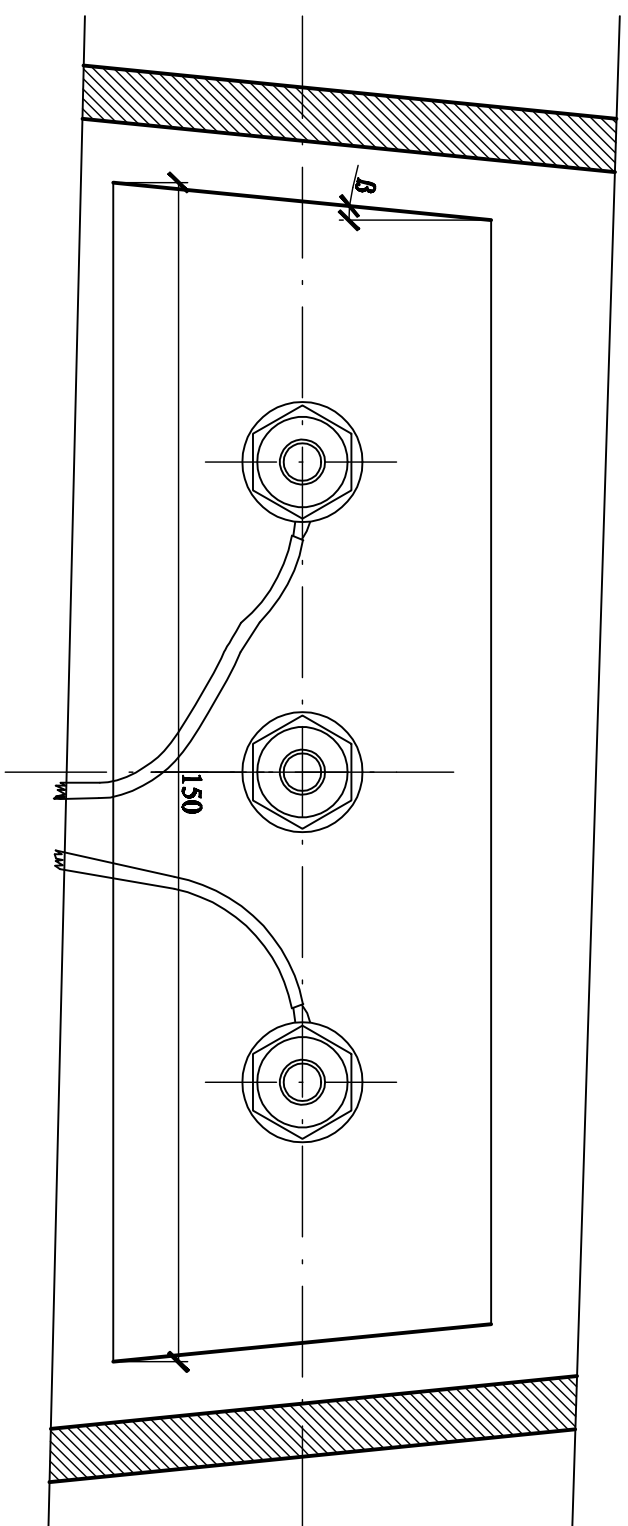

REZ

DORYS

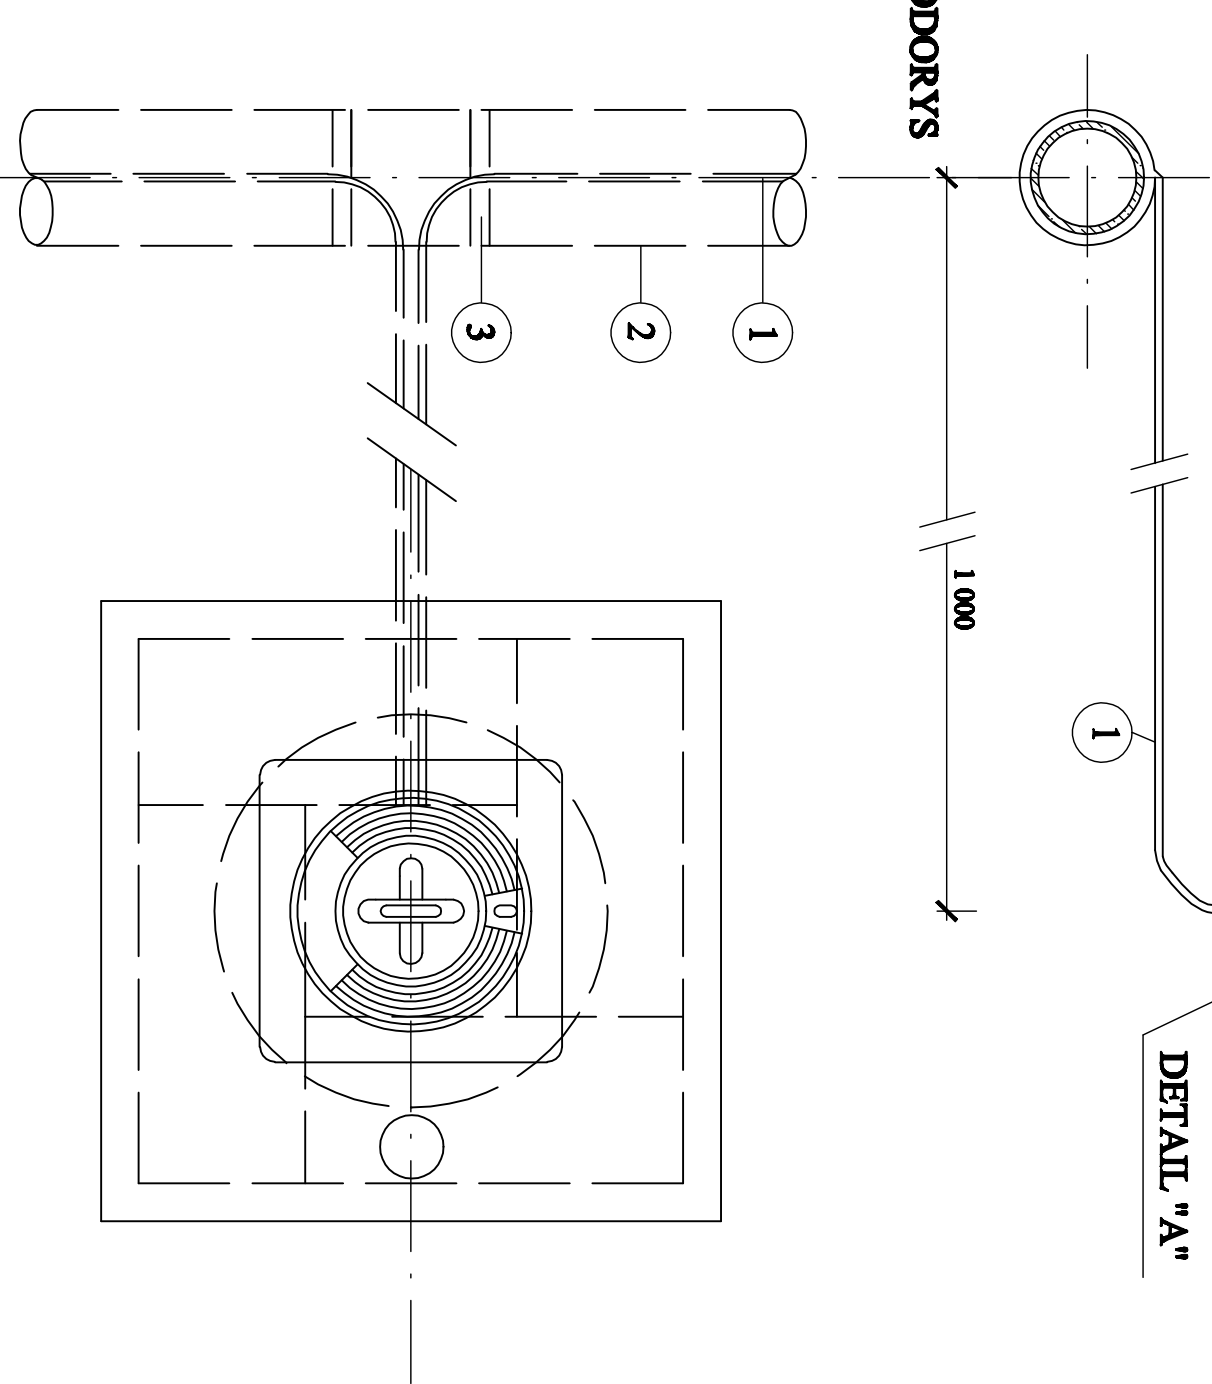

OZN.	NÁZOV	ČSN	KS
1	VODIČ CY 4,0mm ²		
2	RÚRA Z PVC ALIBO PE		
3	SAMOLEPIACA PÁSKA		
4	TEPIELA PRIEČNE DIEROVANÁ	72 26 11	4
5	BERČOVÁ PATKA 400 x 400 x 350 mm		
6	UZÁVEROVÝ POKLOP	13 65 81	
7	OCEŤOVÁ RÚRA / 38 x 2,5 - 1 900 mm	42 57 15	
8	OZNAČENIE NAPŮJOVACIEHO VÝVODU		
9	MOSADZNÁ ŠRAUBA M 6 x 40	02 11 03	2
10	MOSADZNÁ PODLOŽKA M 6	02 17 01	10
11	MOSADZNÁ MATICA M 6	02 14 01	6
12	MOSADZNÁ ŠROUBA M 6 x 75	02 11 03	1
13	IZOLAČNÁ DOSKA / TEXGUMOID 150 x 50 x 8 /		1
14	ŠROUBA DO MURIVA M 8 x 100	02 13 91	1
15	MOSADZNÁ MATICA M 8	02 14 01	2
16	MOSADZNÁ PODLOŽKA M 8	02 17 01	2

Objednávateľ PD: Univerzita Mateja Bela v Banskej Bystrici, Národná 12, 974 01 Banská Bystrica	Inžinierska a projektčná organizácia: INGPOS, s.r.o. Zvolenská cesta 25, 974 05 Banská Bystrica
--	---



Táto dokumentácia je určená na použitie len na účely, na ktoré bola určená. Žiadna časť tejto dokumentácie nesmie byť reprodukována alebo použitá bez súhlasu vydávateľa.

ZODP. PROJEKTANT VODOHOSPOD. STAVIEB : VYPRACOVAL : KOORDINÁTOR :	ING. BLANKA TURNOVÁ ING. BLANKA TURNOVÁ ING. KAREL TUREK	ingpos s.r.o. BANSKÁ BYSTRICA	STUPEŇ DATUM ZÁKAZNÁ Č. FORMÁT MIERKA	Projekt pre SP a realizáciu 08/2012 2012-05P 3 A4	ČÍSLO VÝKRESU: PROFESIA : VODNÉ STAVBY
STAVBA: REKONŠTRUKCIA ROZVODU PITNEJ A POŽIARNEJ VODY V AREÁLE ŠTUDENTSKEHO DOMOVA č. 3 A FAKULTY HUMANNÝCH VIED UMB, TAJOVSKÉHO 51, BANSKÁ BYSTRICA	SO 001 REKONŠTRUKCIA PITNEHO A POŽIARNEHO VODOVODU	Č. PARCELY: ZOZNAM PARCEL JE V TEXTOVEJ ČASŤI	OBSAH VÝKRESU	UMIESTNENIE INDIKAČNÉHO VODIČA	ARCHIVNÉ ČÍSLO 12-05P-V002
					7