PÔDORYS 2.NP

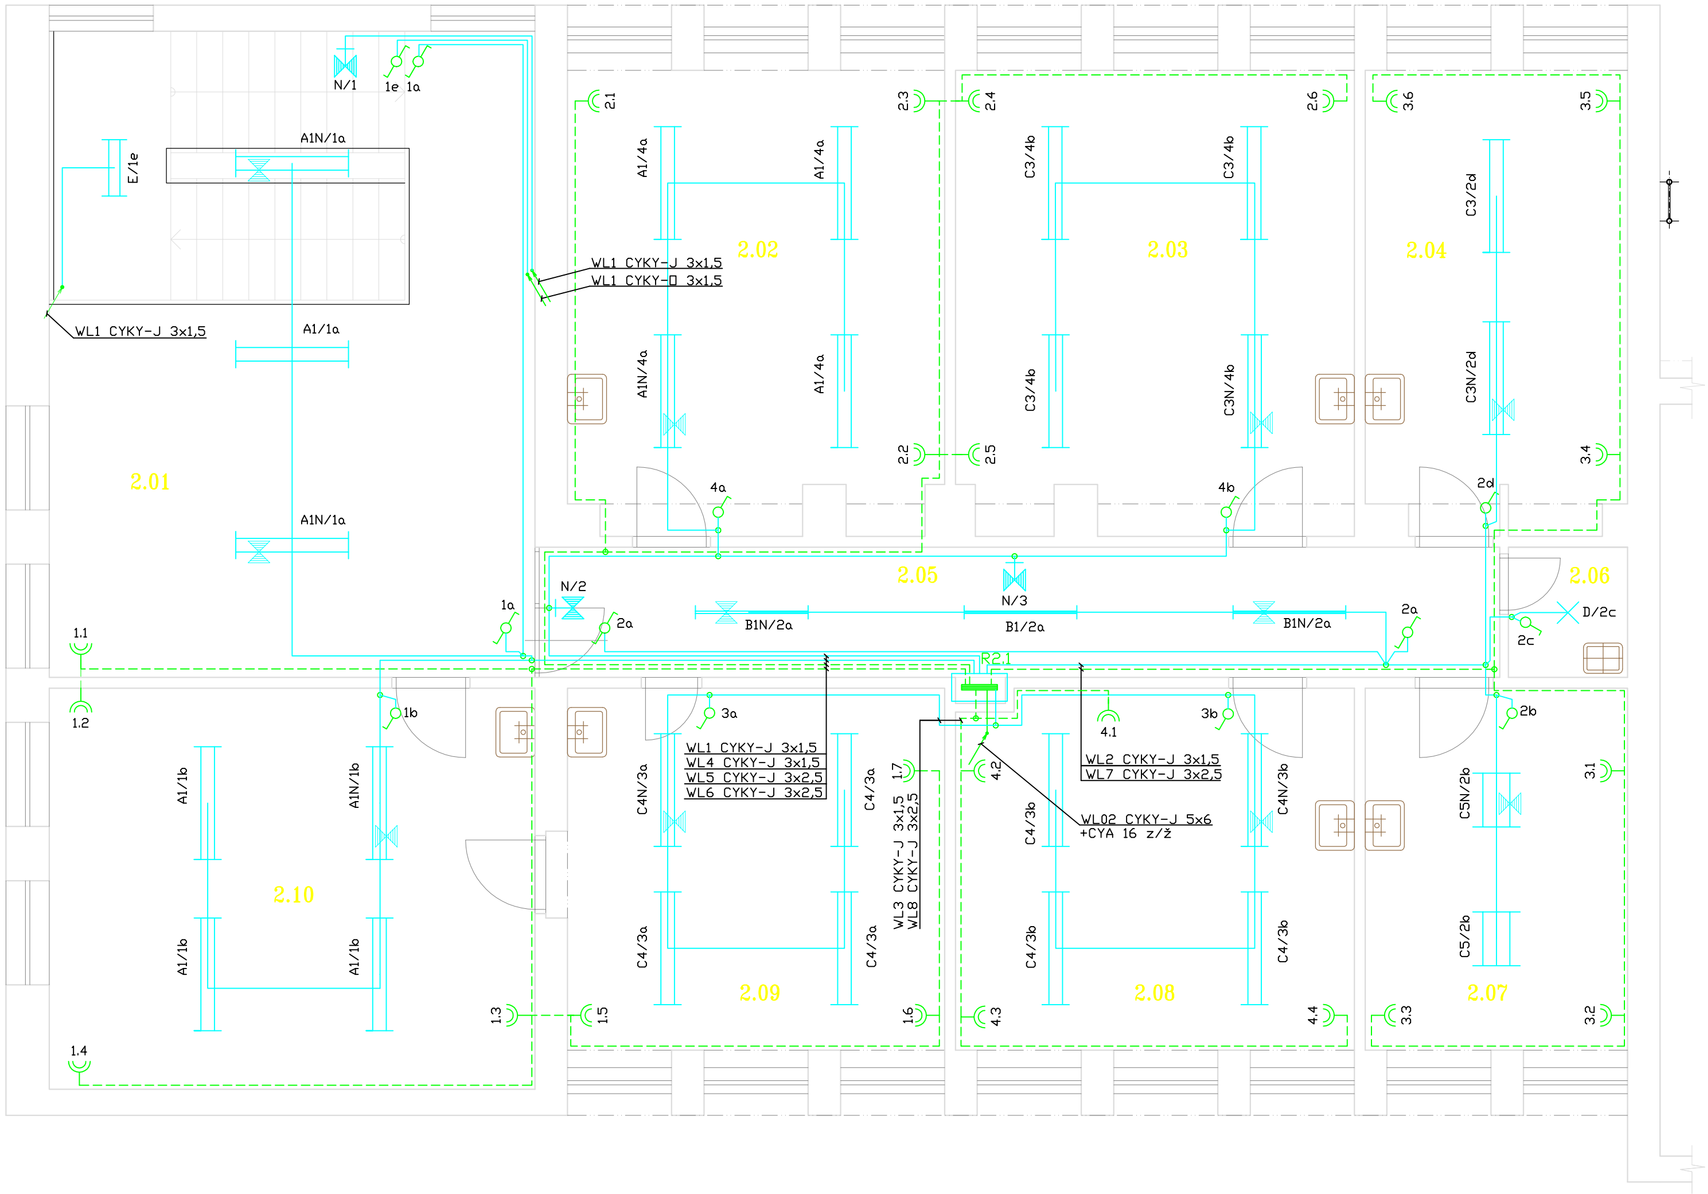

NAPÄŤOVÁ SÚSTAVA: 3/N/PE AC 400/230V, 50 Hz, TN–S
1/N/PE AC 230V, 50 Hz, TN–S

OCHRANA PRED ÚRAZOM EL. PRÚDOM PODĽA STN 33 2000–4–41:

a/ základná ochrana: – Základná izolácia živých častí, príloha A, kapitola A.1
– Zábrany alebo kryty, príloha A, kapitola A.2

b/ ochrana pri poruche: – Ochranné opatrenie: Samočinné odpojenie napájania, čl. 411
– Ochranné uzemnenie a ochranné pospájanie, čl. 411.3

c/ doplnková ochrana: – Doplnková ochrana: Prúdové chrániče (RCD), čl. 415.1

LEGENDA MIESTNOSTÍ 2.NP

Č.M.	ÚČEL MIESTNOSTI	PLOCHA m²	Em lx	UGR –	Ra –	OKRUH
2.01	SCHODISKOVÝ PRIESTOR	41,72	150	19	80	2.
2.02	MIESTNOSŤ	21,75	500	19	80	2.
2.03	MIESTNOSŤ	23,00	500	25	80	2.
2.04	MIESTNOSŤ	15,13	500	19	80	2.
2.05	CHODBA	16,70	100	25	80	2.
2.06	VÝLEVKA	02,06	100	25	80	2.
2.07	MIESTNOSŤ	12,63	500	19	80	2.
2.08	MIESTNOSŤ	19,20	500	19	80	2.
2.09	MIESTNOSŤ	18,16	500	19	80	2.
2.10	MIESTNOSŤ	25,90	500	19	80	2.

LEGENDA:
EM (lx) – UDRŽIAVANÁ OSVETLENOSŤ
UGR(–) – ČINITEL OSLNENIA
RA (–) – INDEX PODANIA FARIEB

LEGENDA ELEKTROINŠTALÁCIE

- Svetelný rozvod
- Zásuvkový rozvod
- R1.2 PODRUŽNÝ EL.ROZVÁDZAČ
- Stúpacie vedenie
- Krabicová rozvodka pod omietku (KR68)
- Krabicová rozvodka do vlhka, IP44
- Vypínač 1–pól. velkopl., pod omietku, rad.1, 10A, 250V, IP 20
- Vypínač 1–pól. velkopl., pod omietku, rad.5, 10A, 250V, IP 20
- Vypínač 1–pól. velkopl., pod omietku, rad.6, 10A, 250V, IP 20
- Zásuvka pod omietku – dvojitá 16A, 250V, IP 20

LEGENDA SVIETIDIEL

A1 – Žiarivkové svietidlo typ OMS Classic T8 PAR MAT 2x58W, IP 20
A1N– Žiarivkové svietidlo typ OMS Classic T8 PAR MAT 2x58W, IP 20, s núdzovým zdrojom 1hod.
B1 – Žiarivkové svietidlo typ OMS Classic T8 PRISMATIC 1x36W, IP40
B1N– Žiarivkové svietidlo typ OMS Classic T8 PRISMATIC 1x36W, IP40, s núdzovým zdrojom 1hod.
C3 – Žiarivkové svietidlo typ OMS Classic T5 PAR 2x54W, IP54
C3N– Žiarivkové svietidlo typ OMS Classic T5 PAR 2x54W, IP54 s núdzovým zdrojom 1hod.
C4 – Žiarivkové svietidlo typ OMS Classic T8 PAR 2x36W, IP54
C4N– Žiarivkové svietidlo typ OMS Classic T8 PAR 2x36W, IP54 s núdzovým zdrojom 1hod.
C5 – Žiarivkové svietidlo typ OMS Classic T8 PAR 3x55W, IP54
C5N– Žiarivkové svietidlo typ OMS Classic T8 PAR 3x55W, IP54 s núdzovým zdrojom 1hod.
D – Žiarivkové svietidlo typ OMS Plastic PLAST 3 1x38W, IP40
N – Žiarivkové svietidlo núdzové typ MODUS Helios 18E1, 1x18W, IP 65

NÚDZOVÉ OSVETLENIE

NÚDZ. SVIETIDLO	TYP PIKTOGRAMU
N/1	13
N/2	09
N/3	08

SO-12

ISPO spol. s r. o.
inžinierske stavby
Slovenská 86. 080 01 Prešov
Tel.,Fax : 051/74636 95. 74636 99

VYPRACOVAL	ZOD.PROJEKTANT	HLAVNÝ PROJEKTANT	KONTROLOVAL	PREDSEDA SPOLOČNOSTI
ING.P.ONUFER	ING.M.GAŠPÁR	ING.M.DÚBRAVSKÝ	ING.M.GAŠPÁR	ING.J.ANTOL

KRAJ	KOŠICKÝ	DÁTUM	12/2013
OBJEDNÁVATEL	MINISTERSTVO VNÚTRA SR, BRATISLAVA	FORMÁT	6xA4
STAVBA :	Rekonštrukcia objektu OOPZ Spišské Vlachy	STUPEŇ	DRS
		Č. ZÁKAZKY	2630/2013
		MIERKA	1:50
OBJEKT :	ELEKTROINŠTALÁCIA	Č. PRÍLOHY	Č. SÚPRAVY
PRÍLOHA :	2. NP - ELEKTROINŠTALÁCIA	3	