


PÔDORYS I.NP, STARÝ STAV

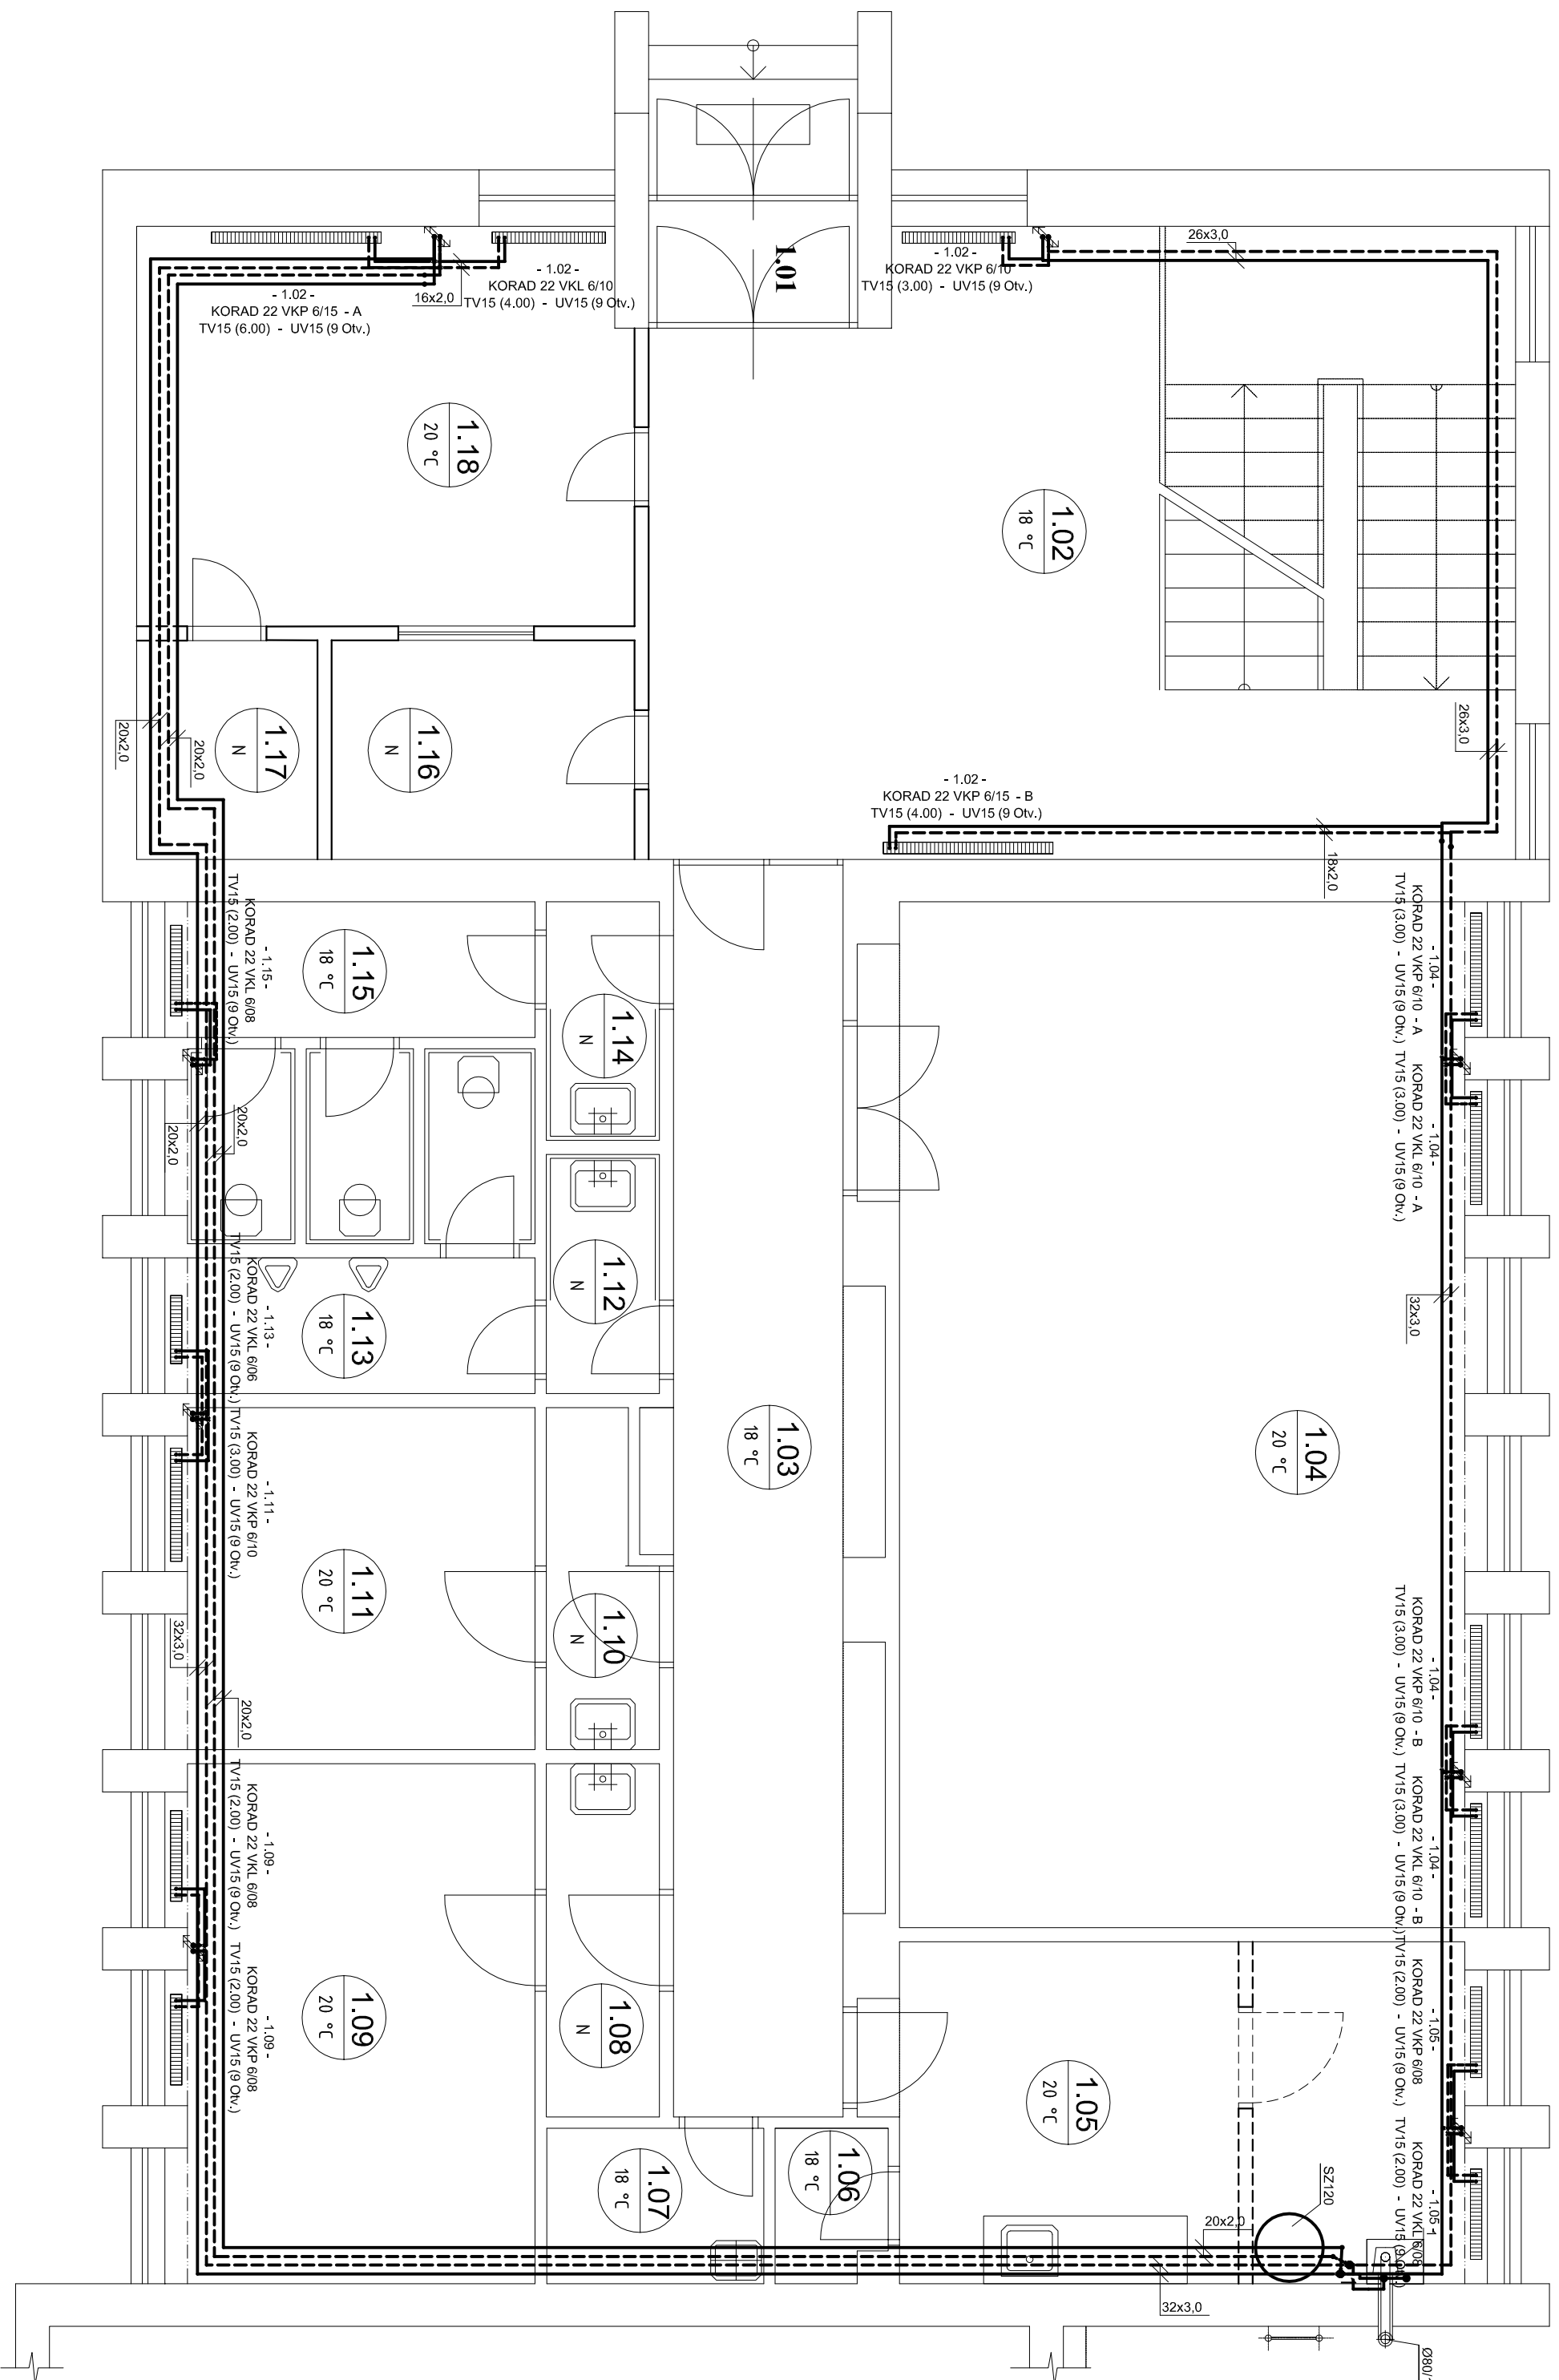

LEGENDA Miestností I.NP - Starý stav

Ľ.M. ÚBEL MESTNO	
1.01	ZADVERIE
1.02	VESTIBUL
1.03	CHODBA
1.04	MESTNOST
1.05	KUCHYNKA
1.06	SKLAD
1.07	VLEPKA
1.08	ZADVERIE
1.09	MESTNOST
1.10	ZADVERIE
1.11	MESTNOST
1.12	ZADVERIE WC
1.13	WC ŽENY
1.14	ZADVERIE WC
1.15	WC MUŽI

LEGENDA POTRUBÍ:

Prírodné potrubie

Odvodné potrubie

Poznámka:

- rozvody označiť orientačnými šípkami so smerom prúdenia v zmysle STN
- v najvyšších bodoch vykurovania osadiť odvzdušňovacie ventily
- v najnižších bodov sústavy osadiť vypúšťacie ventily
- pri montáži je potrebné koordinovať s ostatnými profesiami

SPO						Spoločnosť s r.o.
						Inžinierske stavby
						Slovenská 86, 080 01 Prešov
						Tel./Fax : 051 / 74636 95, 74636 99
VYPRACOVANÉ	ZOD.PROJEKTANT	Hlavný projektant	KONTROLÓVAL	PRIESEDZA SPOLOČNOSTI		
ING.P.KOZAK	ING.P.KOZAK	ING.MDOBRAVSKÝ <i>(Signature)</i>	ING.P.KOZAK	ING.JAMTOL. <i>(Signature)</i>		
KRAJ	KOŠICKÝ			DÁTUM	12/2013	
OBDENÁVATEĽ	MINISTERSTVO VNÚTRA SR, BRATISLAVA			FORMÁT	A4/A4	
STRANA :				STUPEŇ	DRS	
Rekonštrukcia objektu OOPZ športiské Vlachy					Č. ZAKAZKY	2630/2013
OBJEKT :	VYUKUROVANIE			MIERKA	-	
PRÍLOHA :	Pôdorys prizemia			Č. PRÍLOHY	Č. STRANY	
				1		