


## PÔDORYS 2.NP, STARÝ STAV

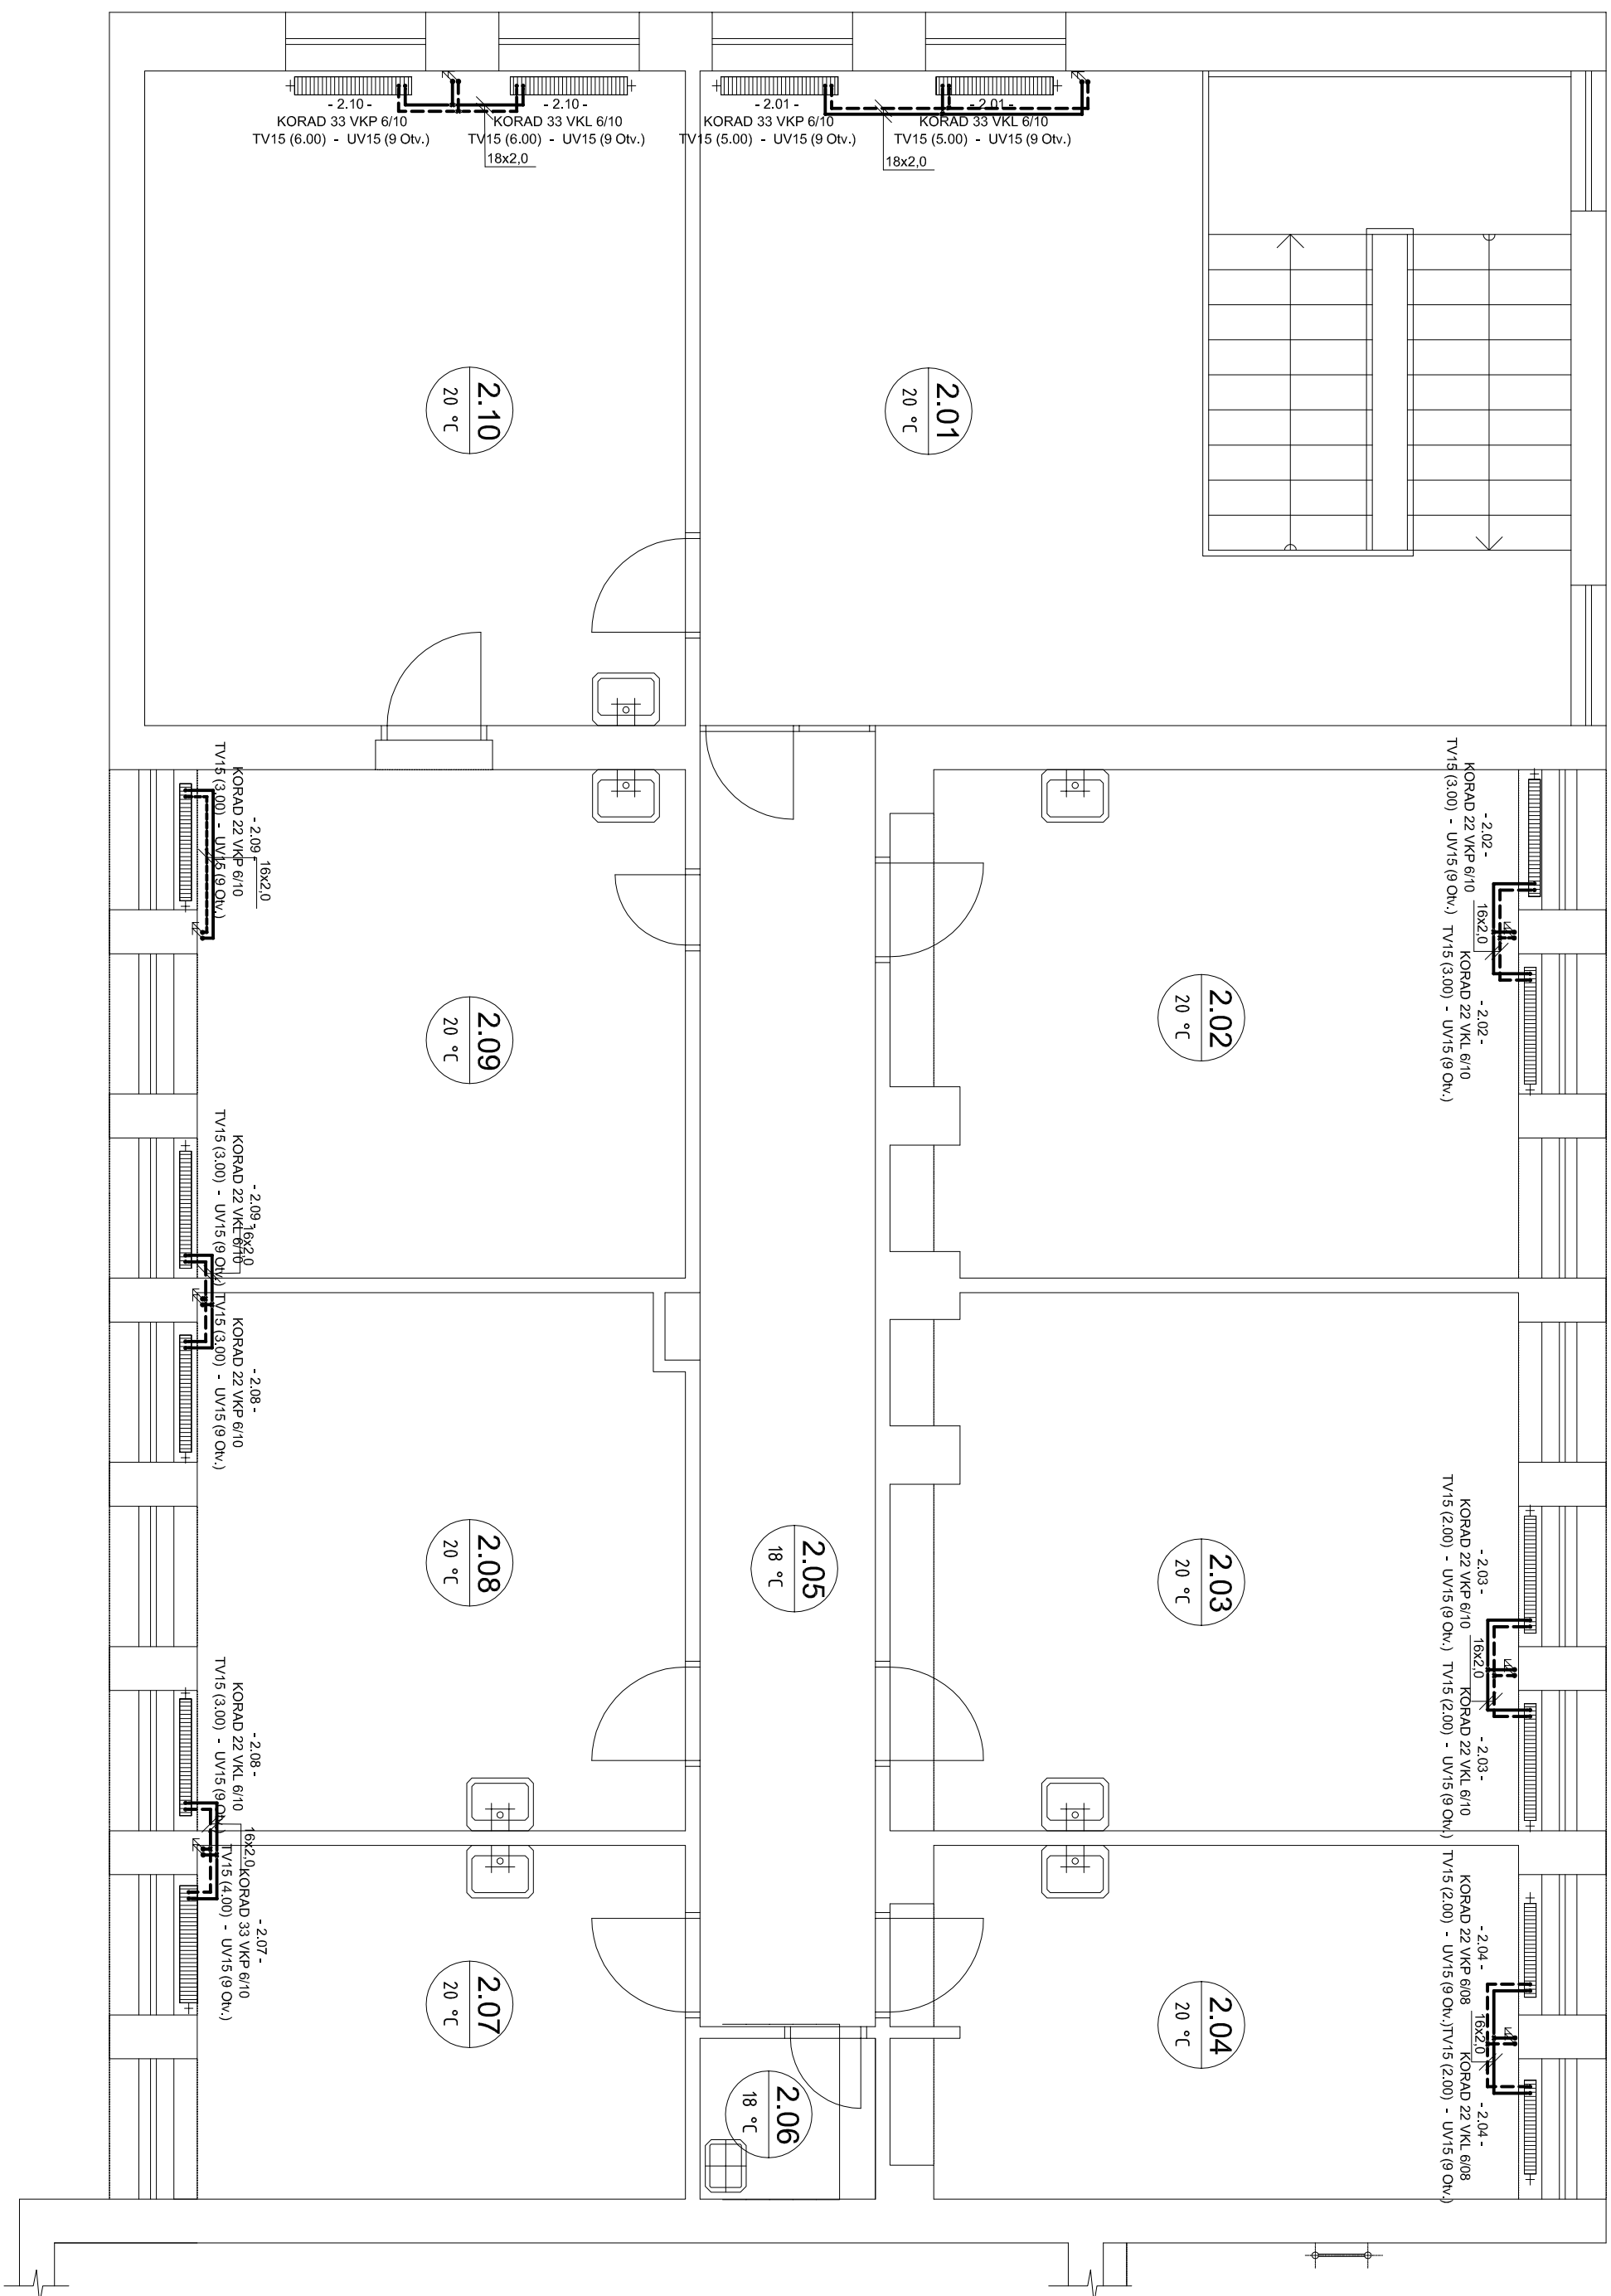

**LEGENDA MIESTNOSTÍ 2.NP - STARÝ STAV**

## É.M. UÉL MESTNOSTI

<b>2.01</b>	SCHODSKÝVOY PŘEOSTOR
<b>2.02</b>	MIESTNOSŤ
<b>2.03</b>	MIESTNOSŤ
<b>2.04</b>	MIESTNOSŤ
<b>2.05</b>	CHODBA
<b>2.06</b>	VÝLETKA
<b>2.07</b>	MIESTNOSŤ
<b>2.08</b>	MIESTNOSŤ
<b>2.09</b>	MIESTNOSŤ
<b>2.10</b>	MIESTNOSŤ

**SPOU:**

## LEGENDA POTRUBÍ:

Prívodné potrubie

Odvodné potrubie

### Poznámka:

-rozvoďdy označiť orientačnými šípkami so smerom prúdenia v zmysle STN

- v najvyšších bodoch vykurovania osadiť odzdušňovače
- v najnižších bodoch sústavy osadiť vypúšťacie ventily

-pri montáži je potrebné koordinovať s ostatnými profesiami

<b>SPO</b>						<b>spol. s r. o.</b>
						<b>Inžinierske stavby</b>
						Slovenská 86, 080 01 Prešov
						Tel./fax : 051 / 74636 95, 74636 99
VYPRACOVANÉ	ZOD.PROJEKTANT	Hlavný projektant	KONTROLÓVAL	PREDSEDA SPOLOČNOSTI		
ING.P.KOZAK	ING.P.KOZAK	ING.M.DUBRAVSKÝ <i>(Signature)</i>	ING.P.KOZAK	ING.JANTOL <i>(Signature)</i>		
KRAJ	KOŠICKÝ			DÁTUM	12./2013	
OBJEDÁVATEĽ	MINISTERSTVO VNÚTRA SR, BRATISLAVA			FORMÁT	A4/A4	
STRANA :				STUPEŇ	DRS	
<b>Rekonštrukcia objektu OOPZ športiské Vlachy</b>				Č. ZAKAZKY	2630/2013	
OBJEKT :	VYTKUROVANIE			MIERKA	-	
PRÍLOHA :	Podroby poschodia			Č. PRÍLOHY	2. STRANY	